




POHLED NA VRÁTKA

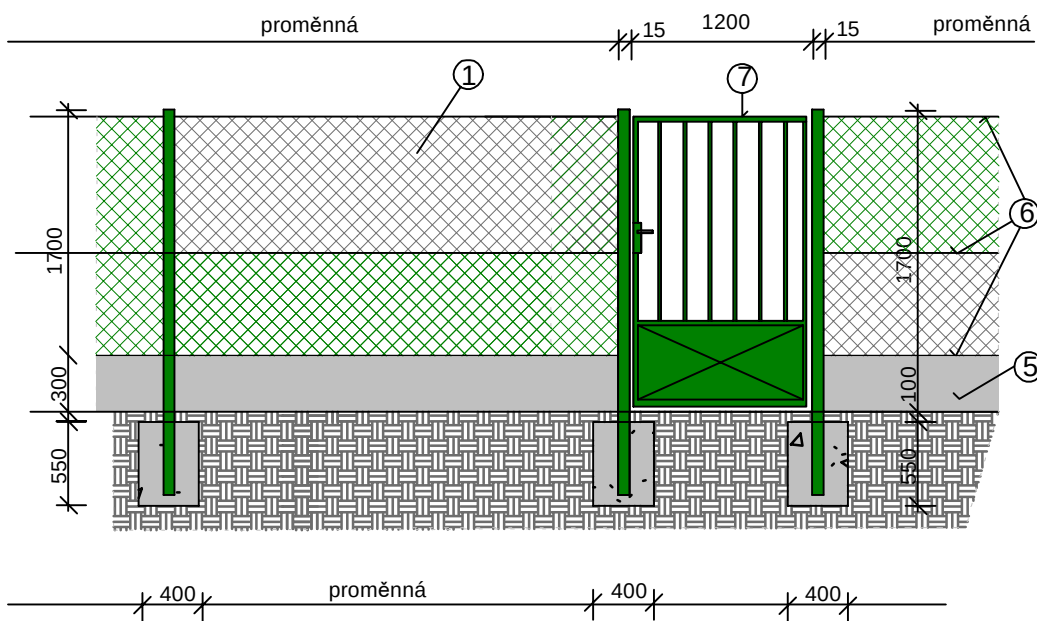

ŘEZ A-A'

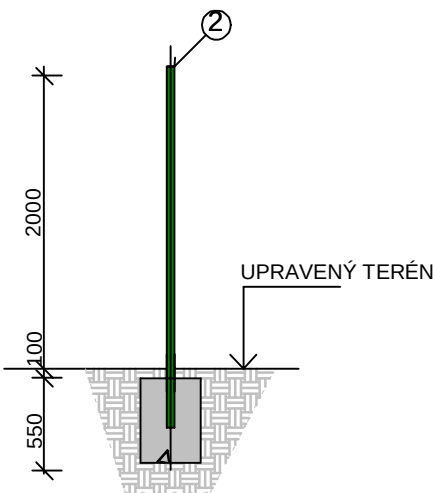

POHLED NA PLOT

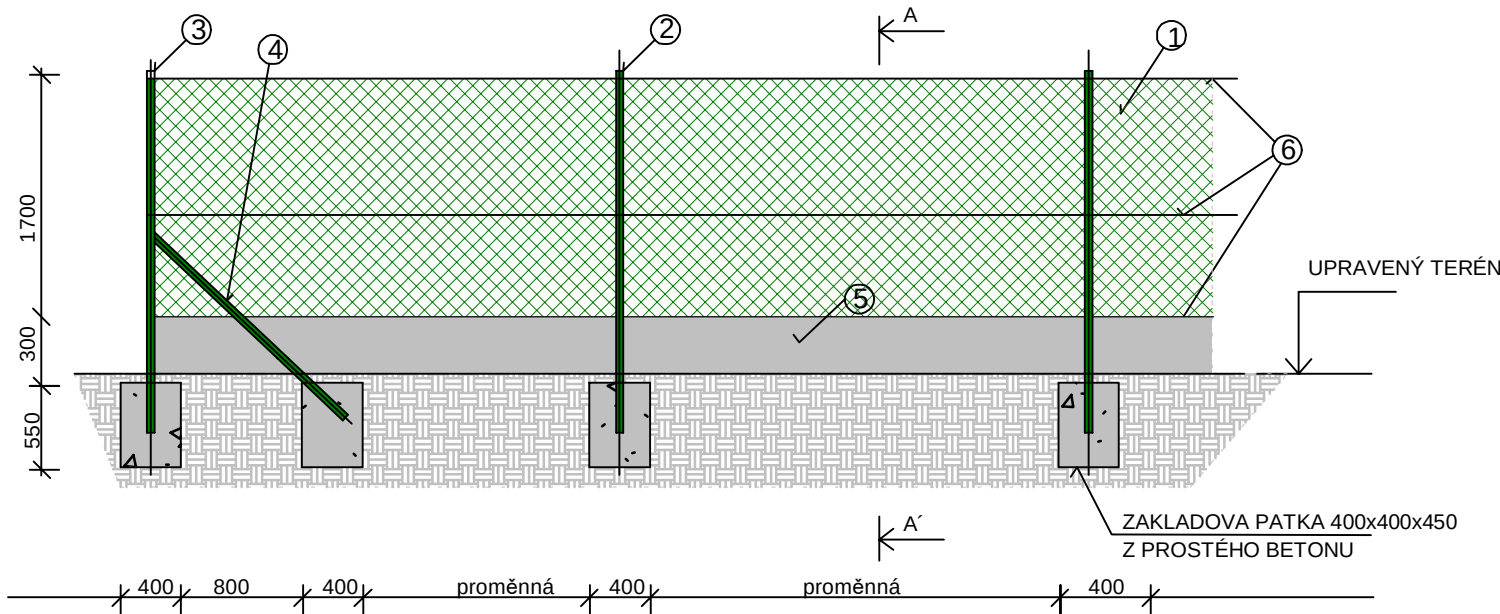

LEGENDA OPLOCENÍ

OZN.	POPIS	
1	POPLASTOVANÉ POZINKOVANÉ OCELOVÉ PLOTOVÉ PLETIVO BEZ NAPÍNACÍHO DRÁTU, VÝŠKA 1700mm(tmavě zelené)	24 m
2	OCELOVÝ SLOUPEK PLOTOVÝ ŘADOVÝ PŘÍMÝ - průměr 48/2mm - dl.2400mm	5 ks
3	OCELOVÝ SLOUPEK PLOTOVÝ ŘADOVÝ NÁROŽNÝ - průměr 48/2mm - dl.2400mm	4 ks
4	OCELOVÁ VZPĚRA	8 ks
5	PODHRABOVÁ DESKA - výška 300mm, délka 2500mm	8 ks
6	POPLASTOVANÝ POZINKOVANÝ OCELOVÝ NAPÍNACÍ DRÁT průměr 3.15mm(tmavě zelený)	72 m
7	OCELOVÁ VRÁTKA 1200x1950mm (včetně sloupků), KLIKA A ŠTÍTKY Z LEHKÝCH SLITIN, ZÁMEK ZADLABÁVACÍ VLOŽKOVÝ	1 ks

INGVAMA

inženýrská a projektová spol. s r.o.

Vedoucí projektant	Ing Václav Mach	Digitálně podepsal	
Projektant objektu	Ing Václav Mach	Ing. Václav Mach	
Vypracoval	Edita Halmáš DiS	Datum: 2025.11.26 16:55:54 +01'00'	
Investor	Obec Újezd, Újezd 54, 344 01 Domažlice	Stupeň	PDS
Obec - kraj	Újezd, pov.obec Domažlice, Plzeňský kraj	Datum	11/2025
Stavba - objekt	Vodohospodářská infrastruktura v obci Petrovice D.3 Čerpací stanice odpadních vod	Číslo zakázky	
		Počet A ₄	
		Měřítko	1:50
Obsah	OPLOCENÍ, VRÁTKA	Číslo přílohy	D 3.5