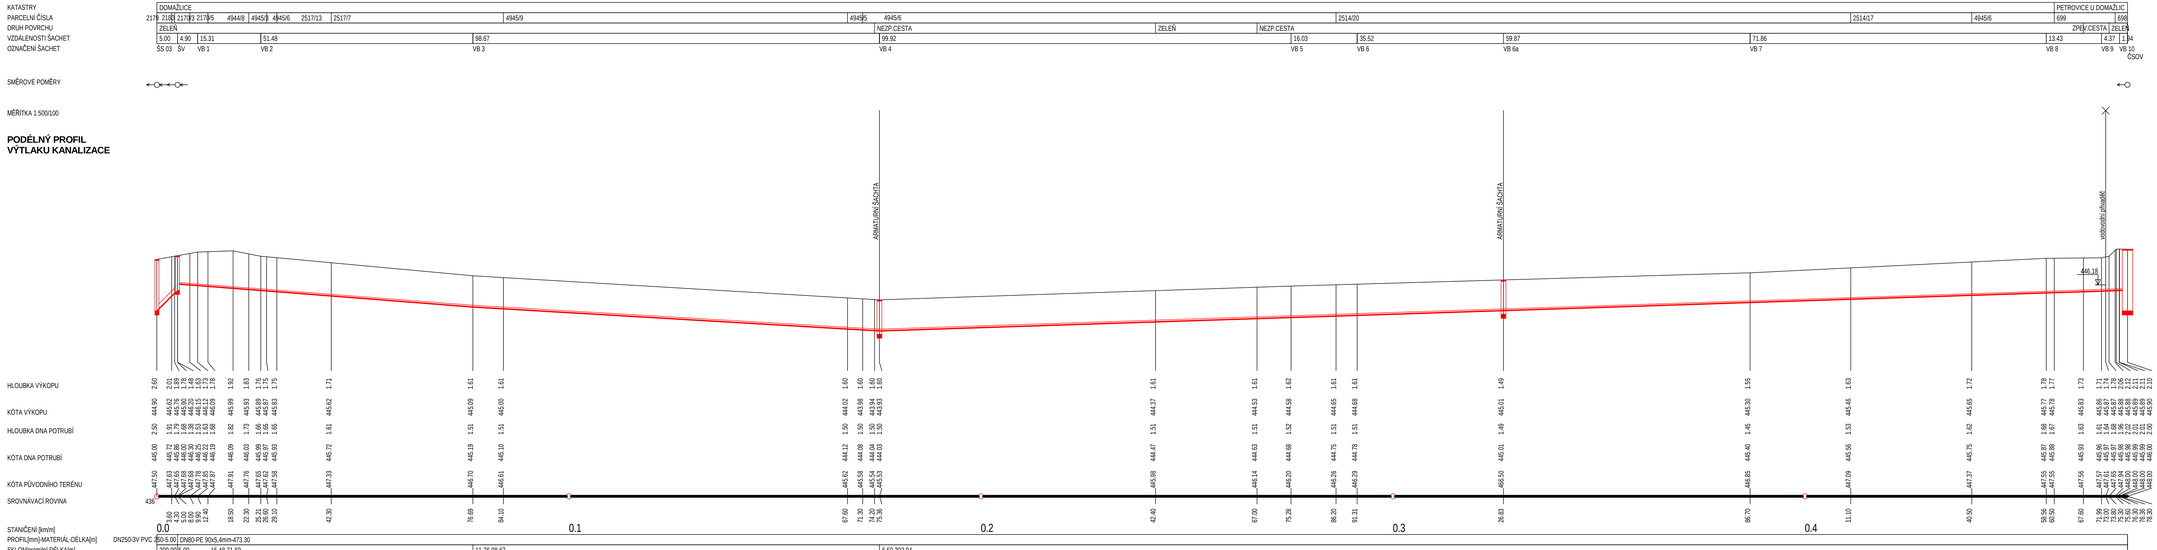

INGVAMA inženýrská a projektová spol. s r.o.

Vedoucí projektant	Ing Václav Mach		Digitálně podepsal Ing. Václav Mach Datum: 2025.11.26 16:58:18 +01'00'
Projektant objektu	Ing Václav Mach		
Vypracoval	Edita Halmáš DiS		
Investor	Obec Újezd, Újezd 54, 344 01 Domažlice	Stupeň	PDS
Obec - kraj	Újezd, pověř.obec Domažlice, Plzeňský kraj	Datum	11/2025
Stavba - objekt	**Vodohospodářská infrastruktury v obci Petrovice**	Číslo zakázky	
	D.4 Výtlak kanalizace do k.ú. Domažlice	Počet A..	
		Měřítko	1 : 500/100
Obsah	**PODÉLNÝ PROFIL VÝTLAKU**	Číslo přílohy	**D.4.3**