
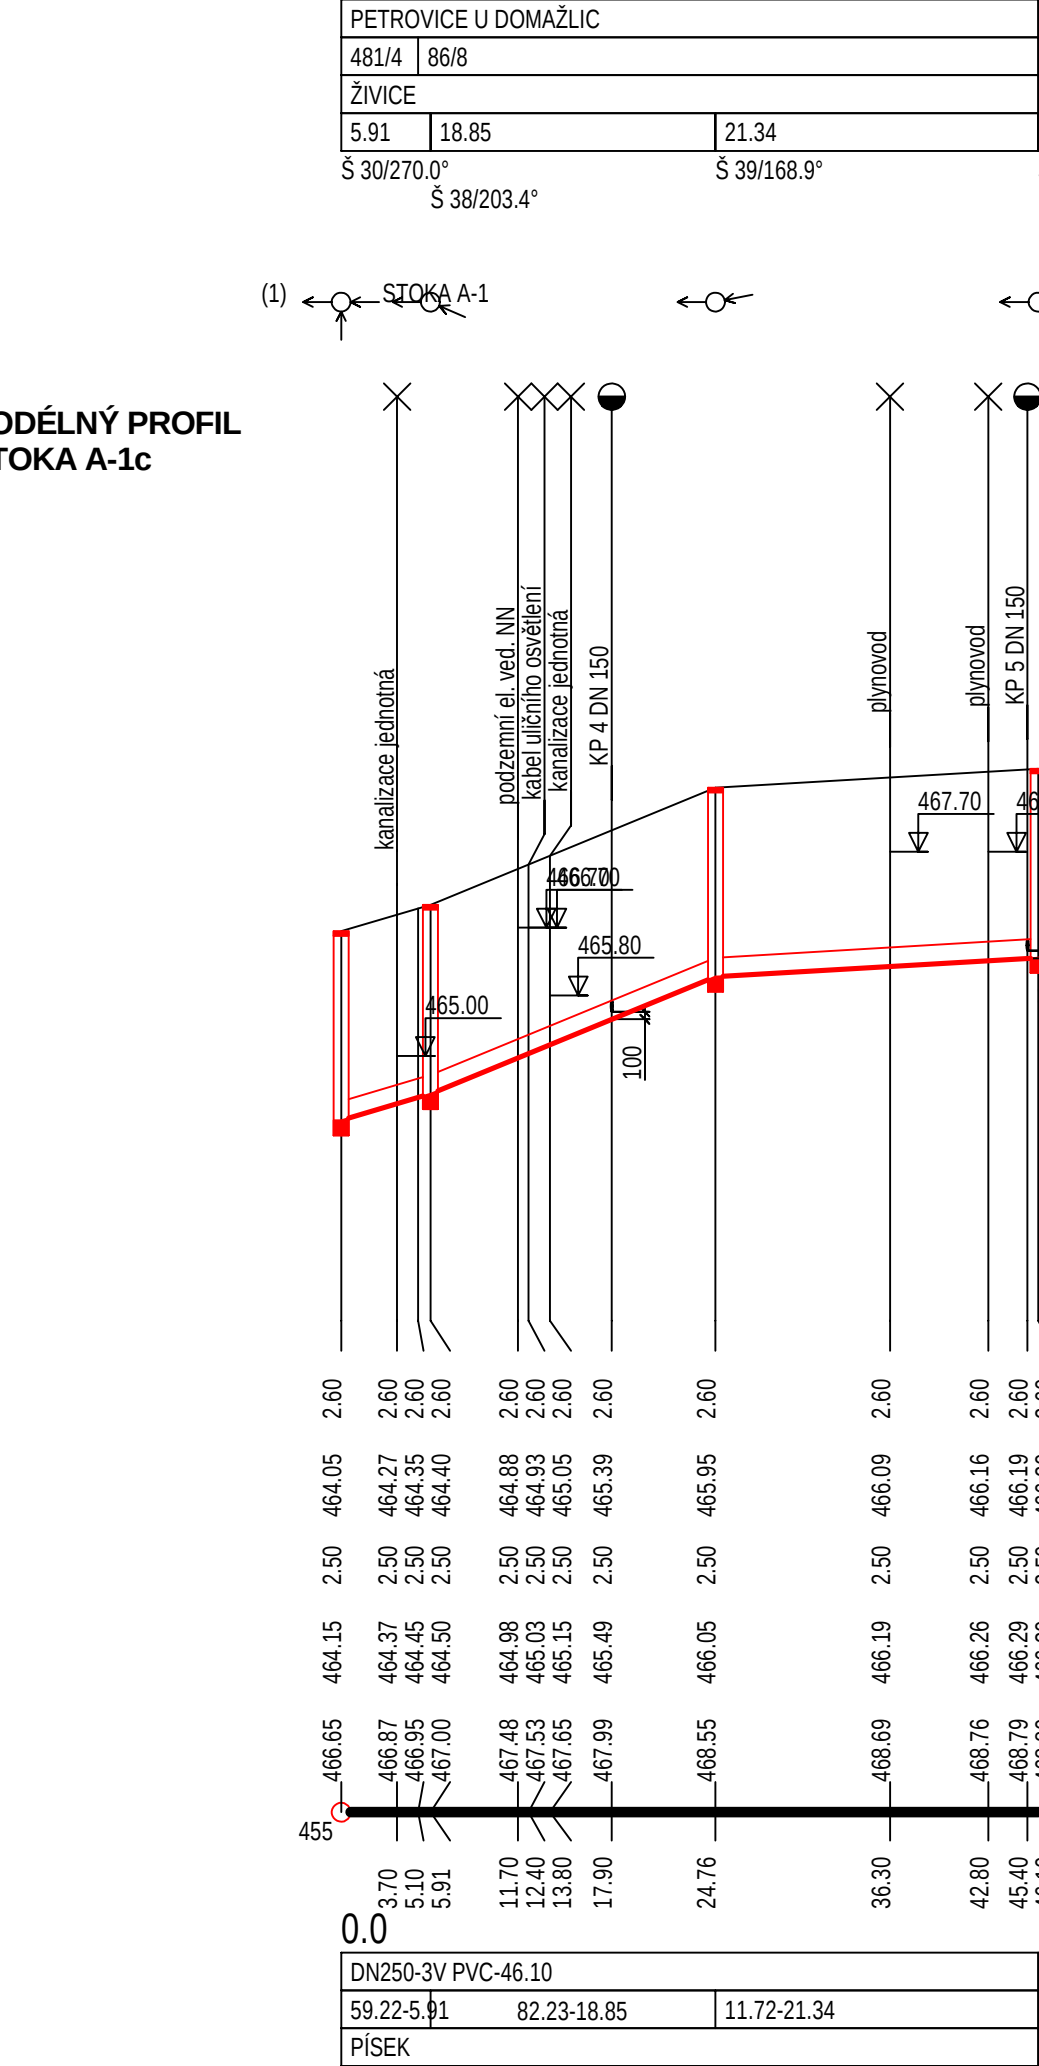
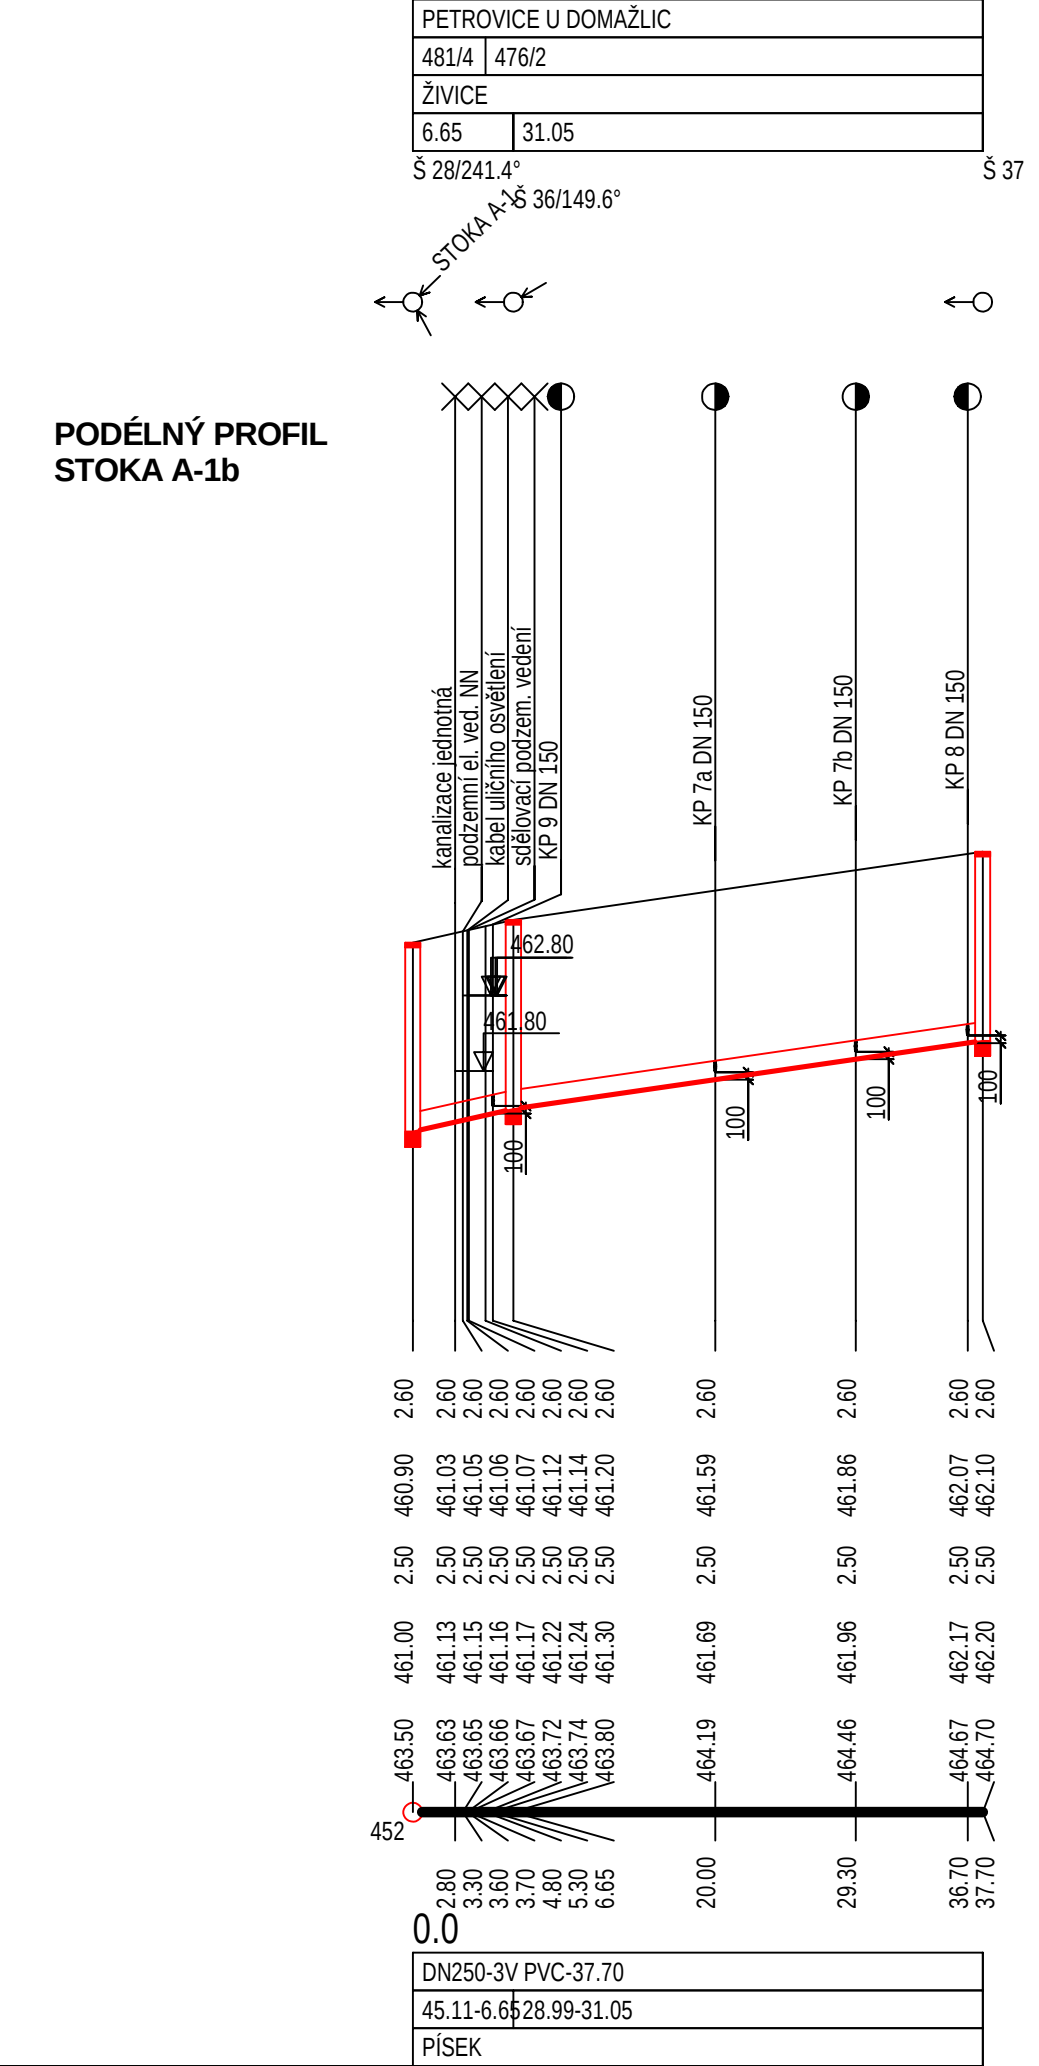
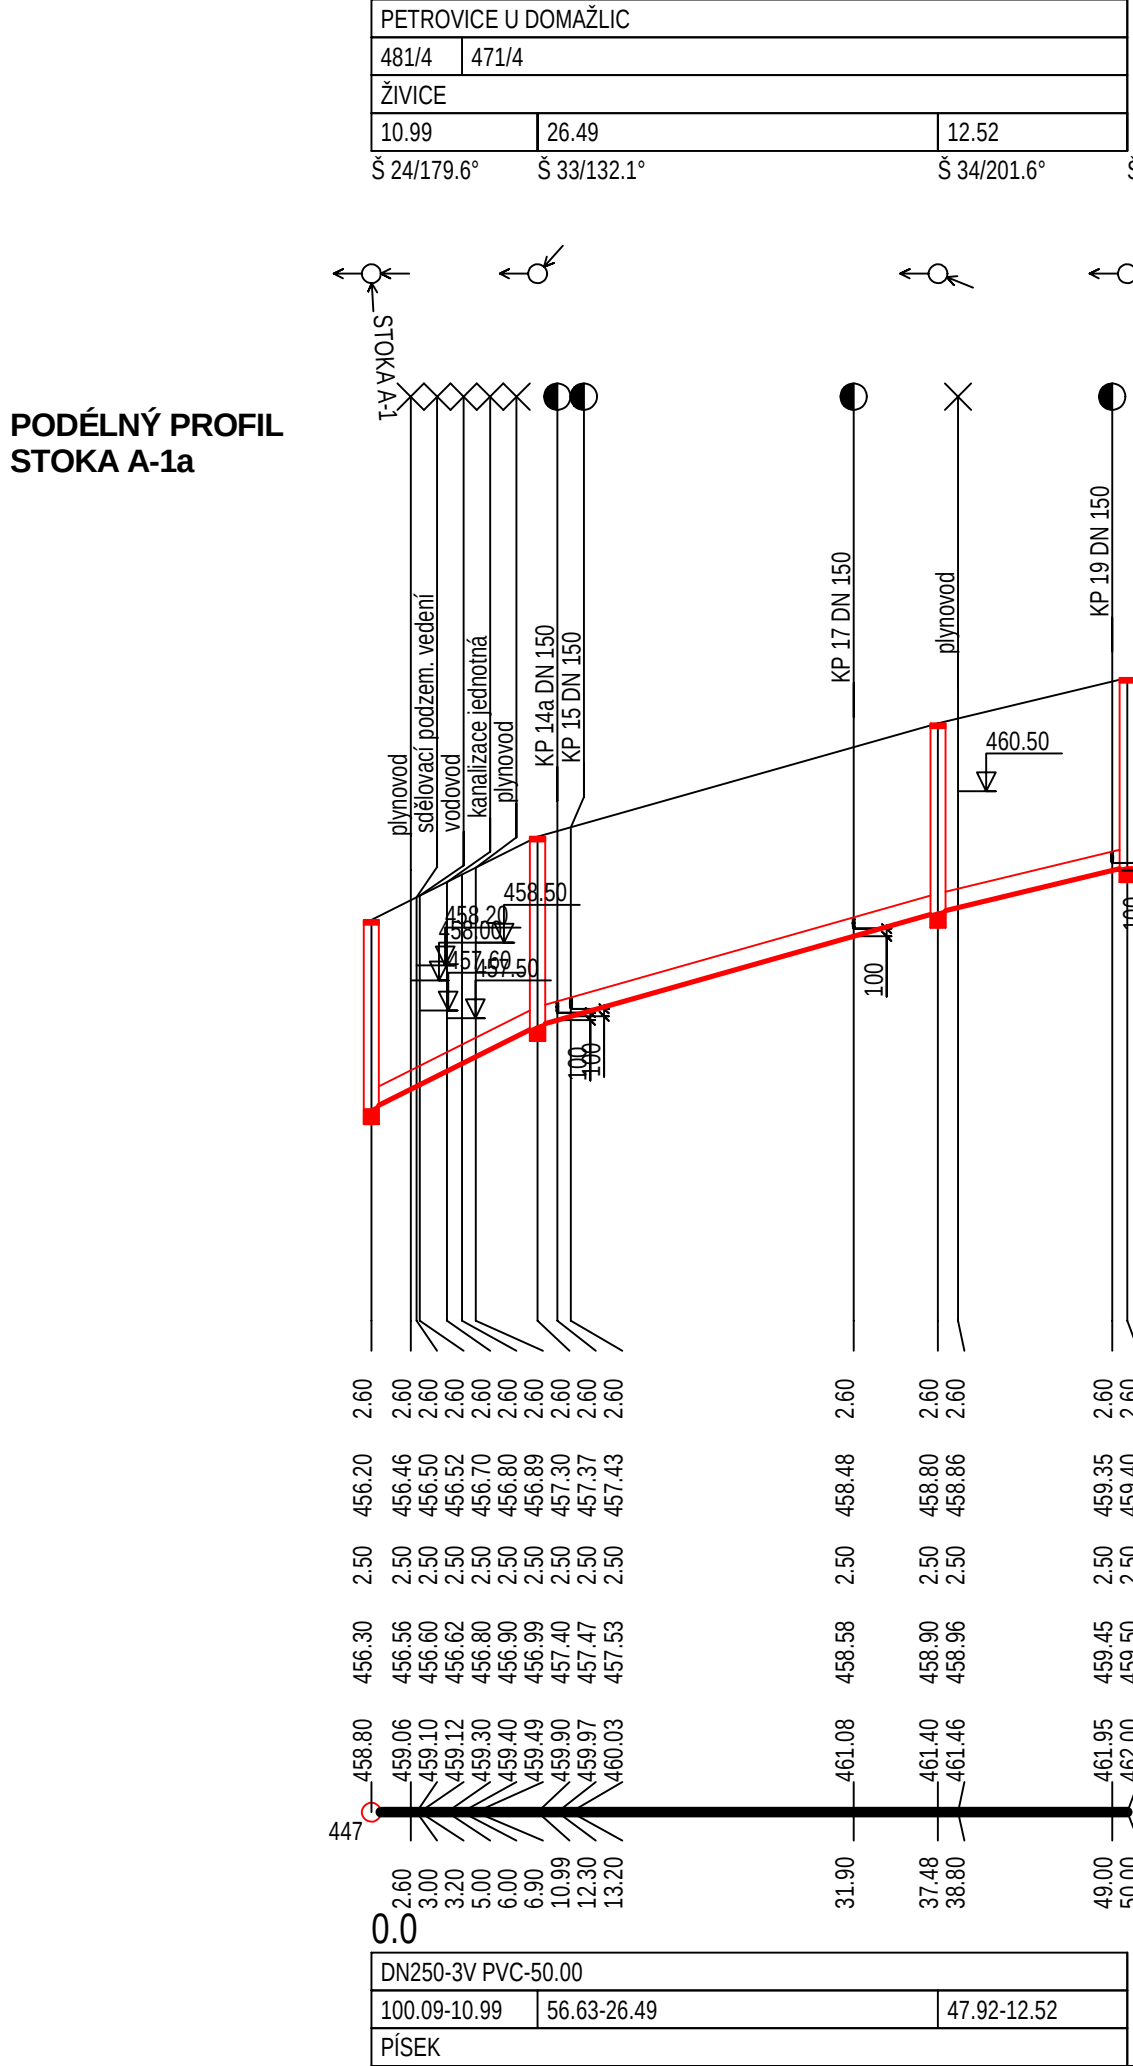


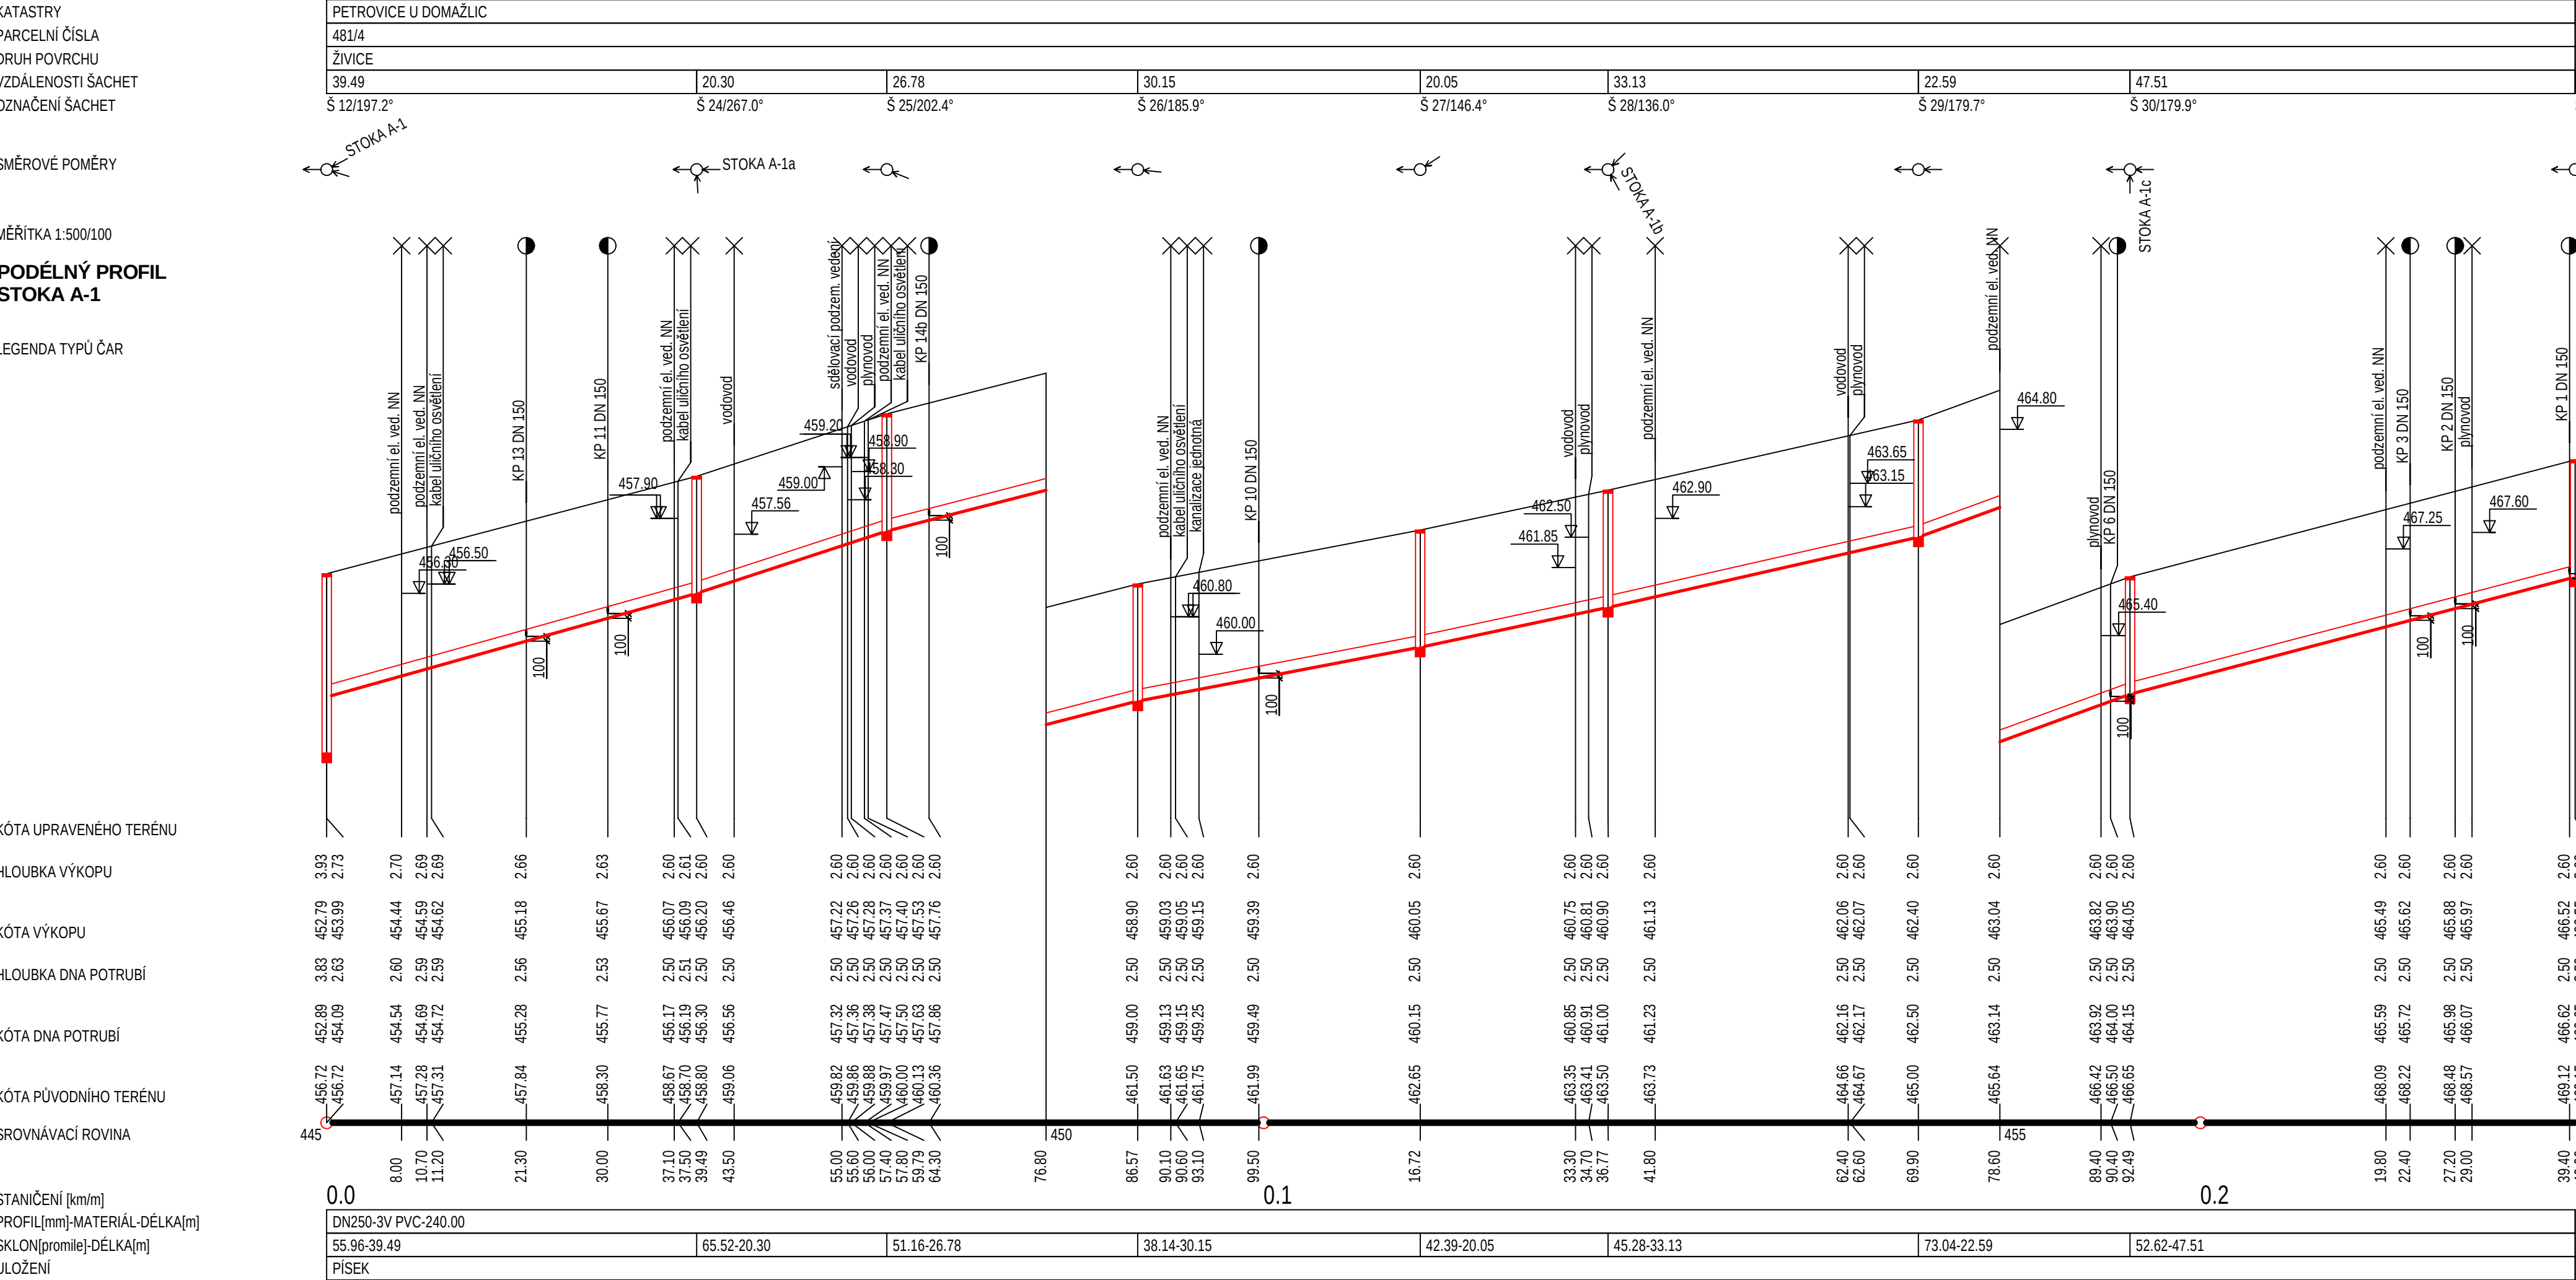

INGVAMA inženýrská a projektová spol. s r.o.

Vedoucí projektant	Ing Václav Mach	Digitální podpis	Ing Václav Mach
Projektant objektu	Ing Václav Mach	Datum	2025.11.26
Vypracoval	Edita Halmáš DiS	17:00:44 +01'00'	
Investor	Obec Újezd, Újezd 54, 344 01 Domažlice	Stupeň	PDS
Obec - kraj	Újezd, pov.obec Domažlice, Plzeňský kraj	Datum	11/2025
Stavba - objekt	Vodohospodářská infrastruktura v obci Petrovice	Číslo zakázky	
	D.5 Kanalizace a kanal.připojky v Petrovích	Počet A,	
		Měřítka	1 : 500/100
Obsah	PODÉLNÝ PROFIL STOKY A-1, A-1a, A-1b, A-1c	Číslo přílohy	D 5.4