



SPADIŠŤOVÁ ŠACHTA

ŘEZ

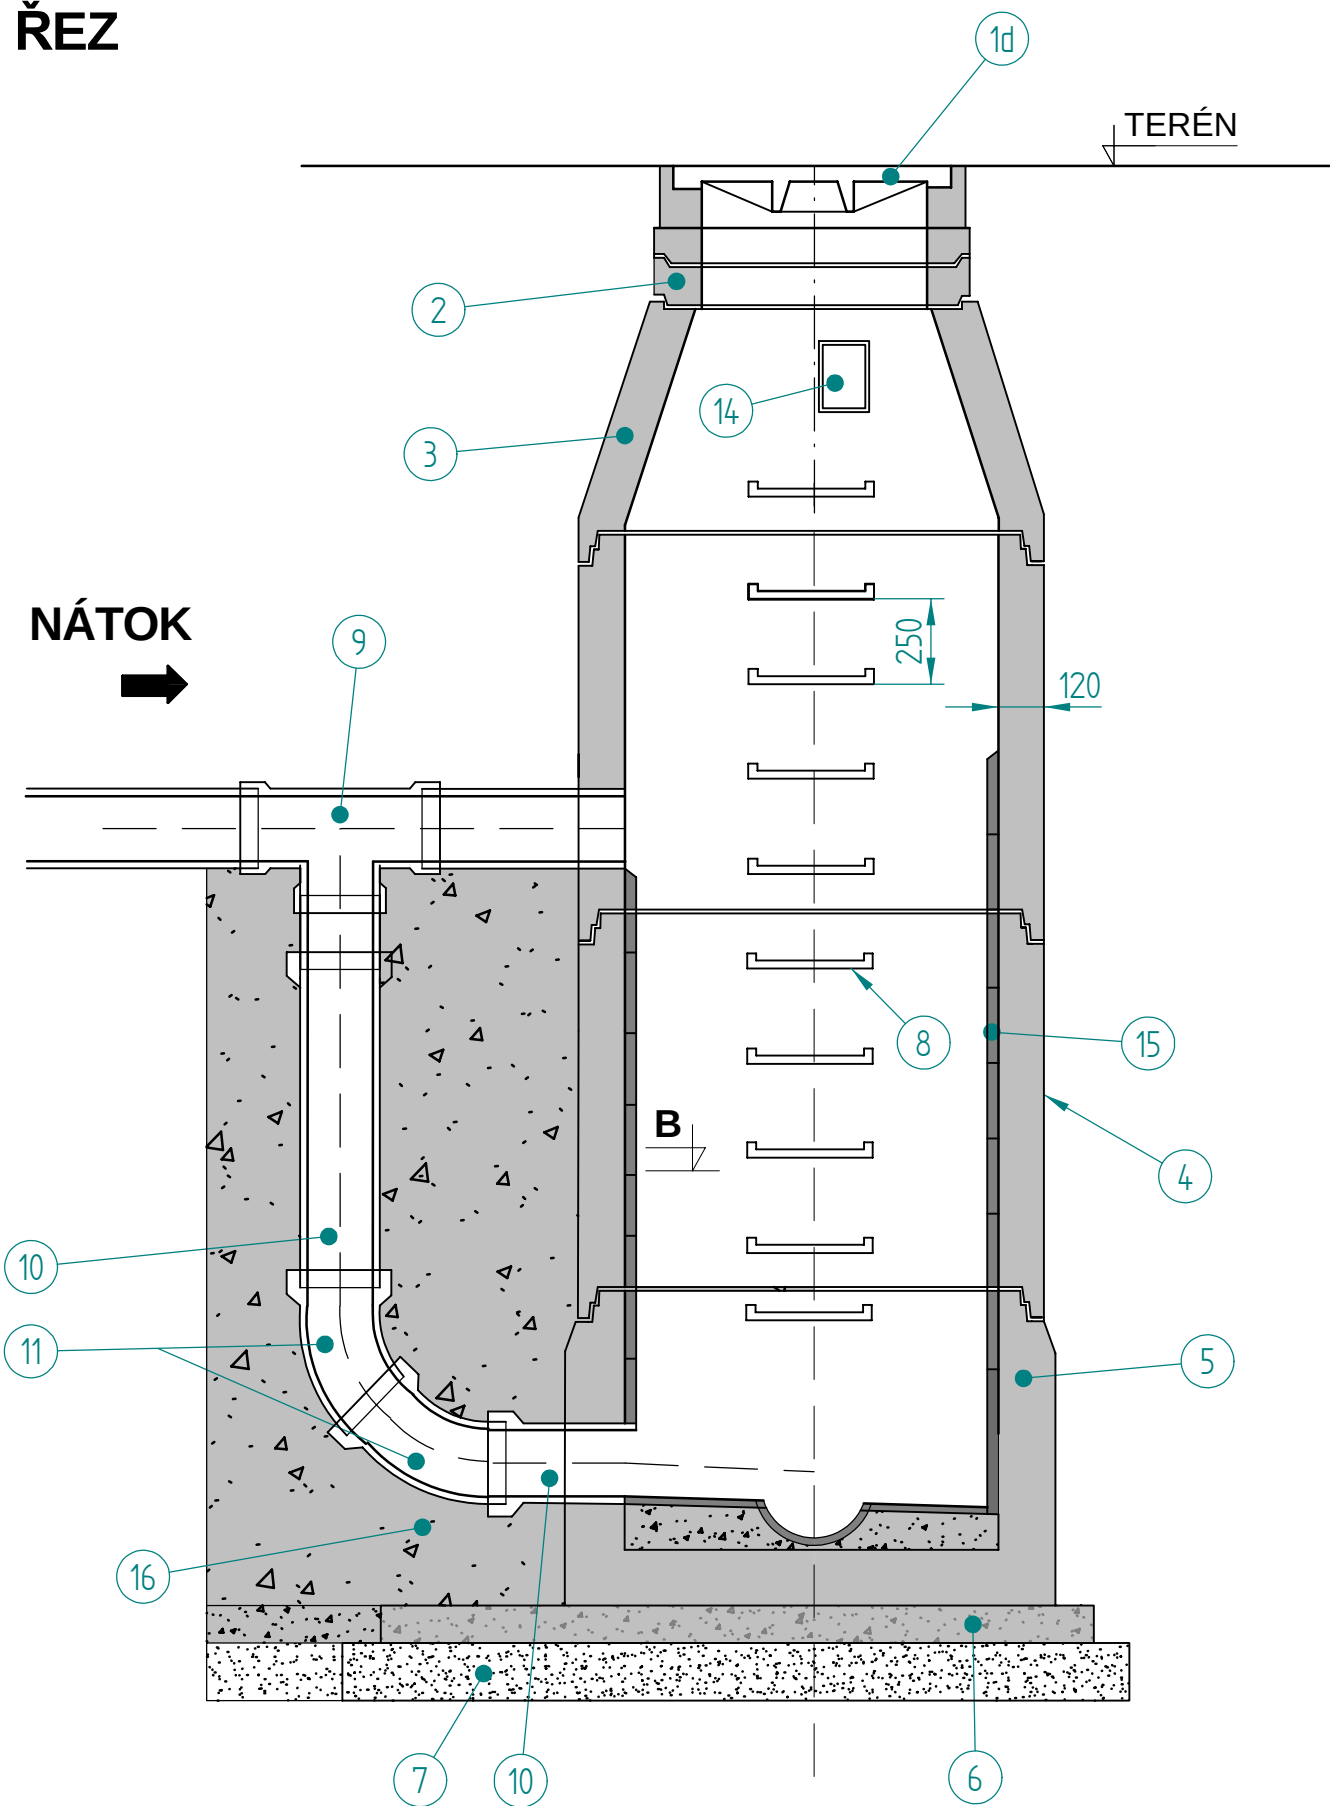

PŮDORYS

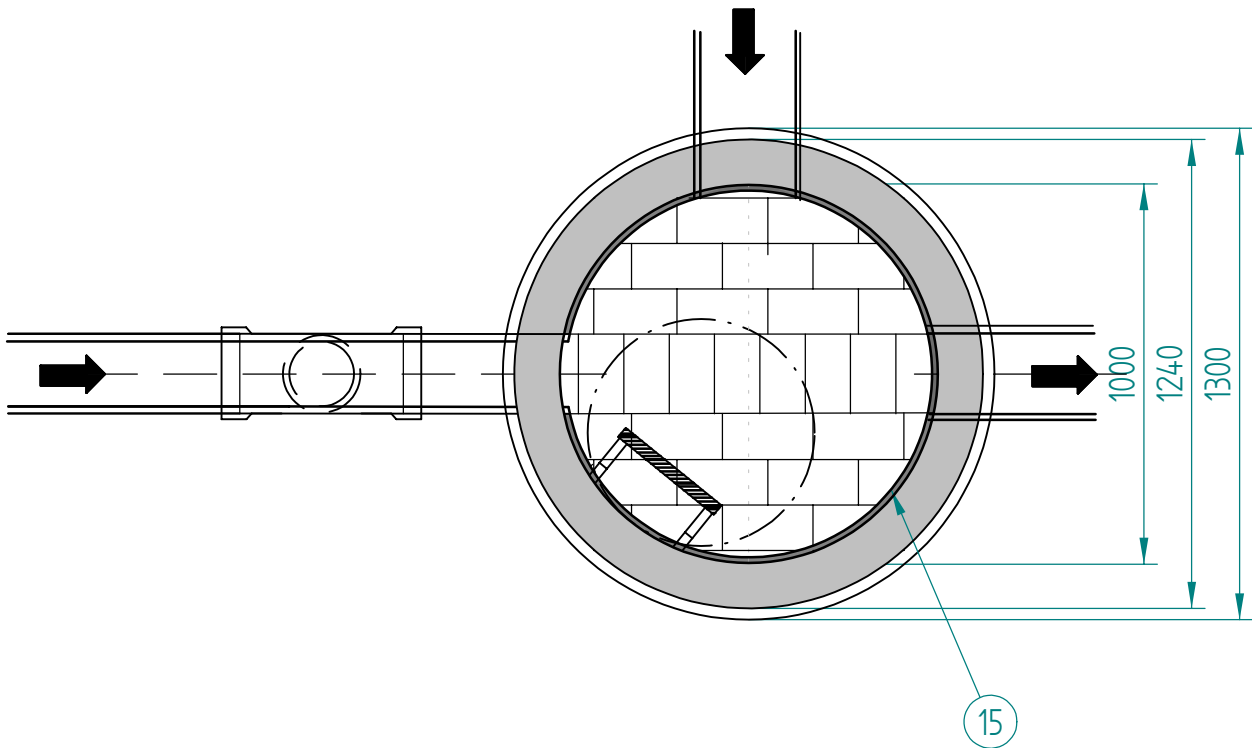

POZNÁMKA:
-SKRUŽE I ŠACHTOVÁ DNA JSOU DODÁVÁNY VČETNĚ
- OCELOVÝCH STUPADEL S PE POTAHEM - DIN 19555
- UVNITŘ ŠACHTOVÉHO DNA JE TOK USMĚRNĚNÝ
- KYNĚTOU
- VODOTĚSNOST ZAJIŠŤUJE PRYŽOVÝ PROGRESNÍ SPOJ
- NAPOJENÍ TRUB KANALIZACE DO ŠACHTOVÉHO DNA
- BUDE VODOTĚSNÉ

LEGENDA

1d	Poklop kruhový kategorie "D" DN 600
2.	Vyrovnávací prstenec DN 625x100
3.	Šachtový kónus DN 1000/625 s hrdlem a stupadly
4.	Šachtová skruž DN 1000 s hrdlem a stupadly
5.	Šachtové dno DN 1000 s hrdlem a stupadly s čedičovým obkladem
6.	Podkladní beton ČSN EN 206-1 C16/20
7.	Hutněný šterkopískový podsyp tloušťky 150mm
8.	Ocelové stupadlo s PE povlakem
9.	Spadišťová hlava DN250/250, čedičový odlitek
10.	Trouba čedičová DN 250
11.	Čedičové koleno DN 250 - 45 st.
12.	Kameninová přesuvka DN 250
14.	Kapsové ocelové stupadlo s PEHD povlakem
15.	Čedičový obklad
16.	Beton ČSN EN 206-1 C16/20

INGVAMA

inženýrská a projektová spol. s r.o.

Vedoucí projektant	Ing Václav Mach	Digitálně podepsal Ing. Václav Mach Datum: 2025.11.26 17:02:26 +01'00'	
Projektant objektu	Ing Václav Mach		
Vypracoval	Edita Halmáš DiS		
Investor	Obec Újezd, Újezd 54, 344 01 Domažlice	Stupeň	PDS
Obec - kraj	Újezd, pov.obec Domažlice, Plzešský kraj	Datum	11/2025
Stavba - objekt	Vodohospodářská infrastruktura v obci Petrovice <i>D.5 Kanalizace a kanal.připojky v Petrovicích</i>	Číslo zakázky	
		Počet A _s	
		Měřítko	1:50
Obsah	KANALIZAČNÍ SPADIŠŤĚ	Číslo přílohy	D 5.8