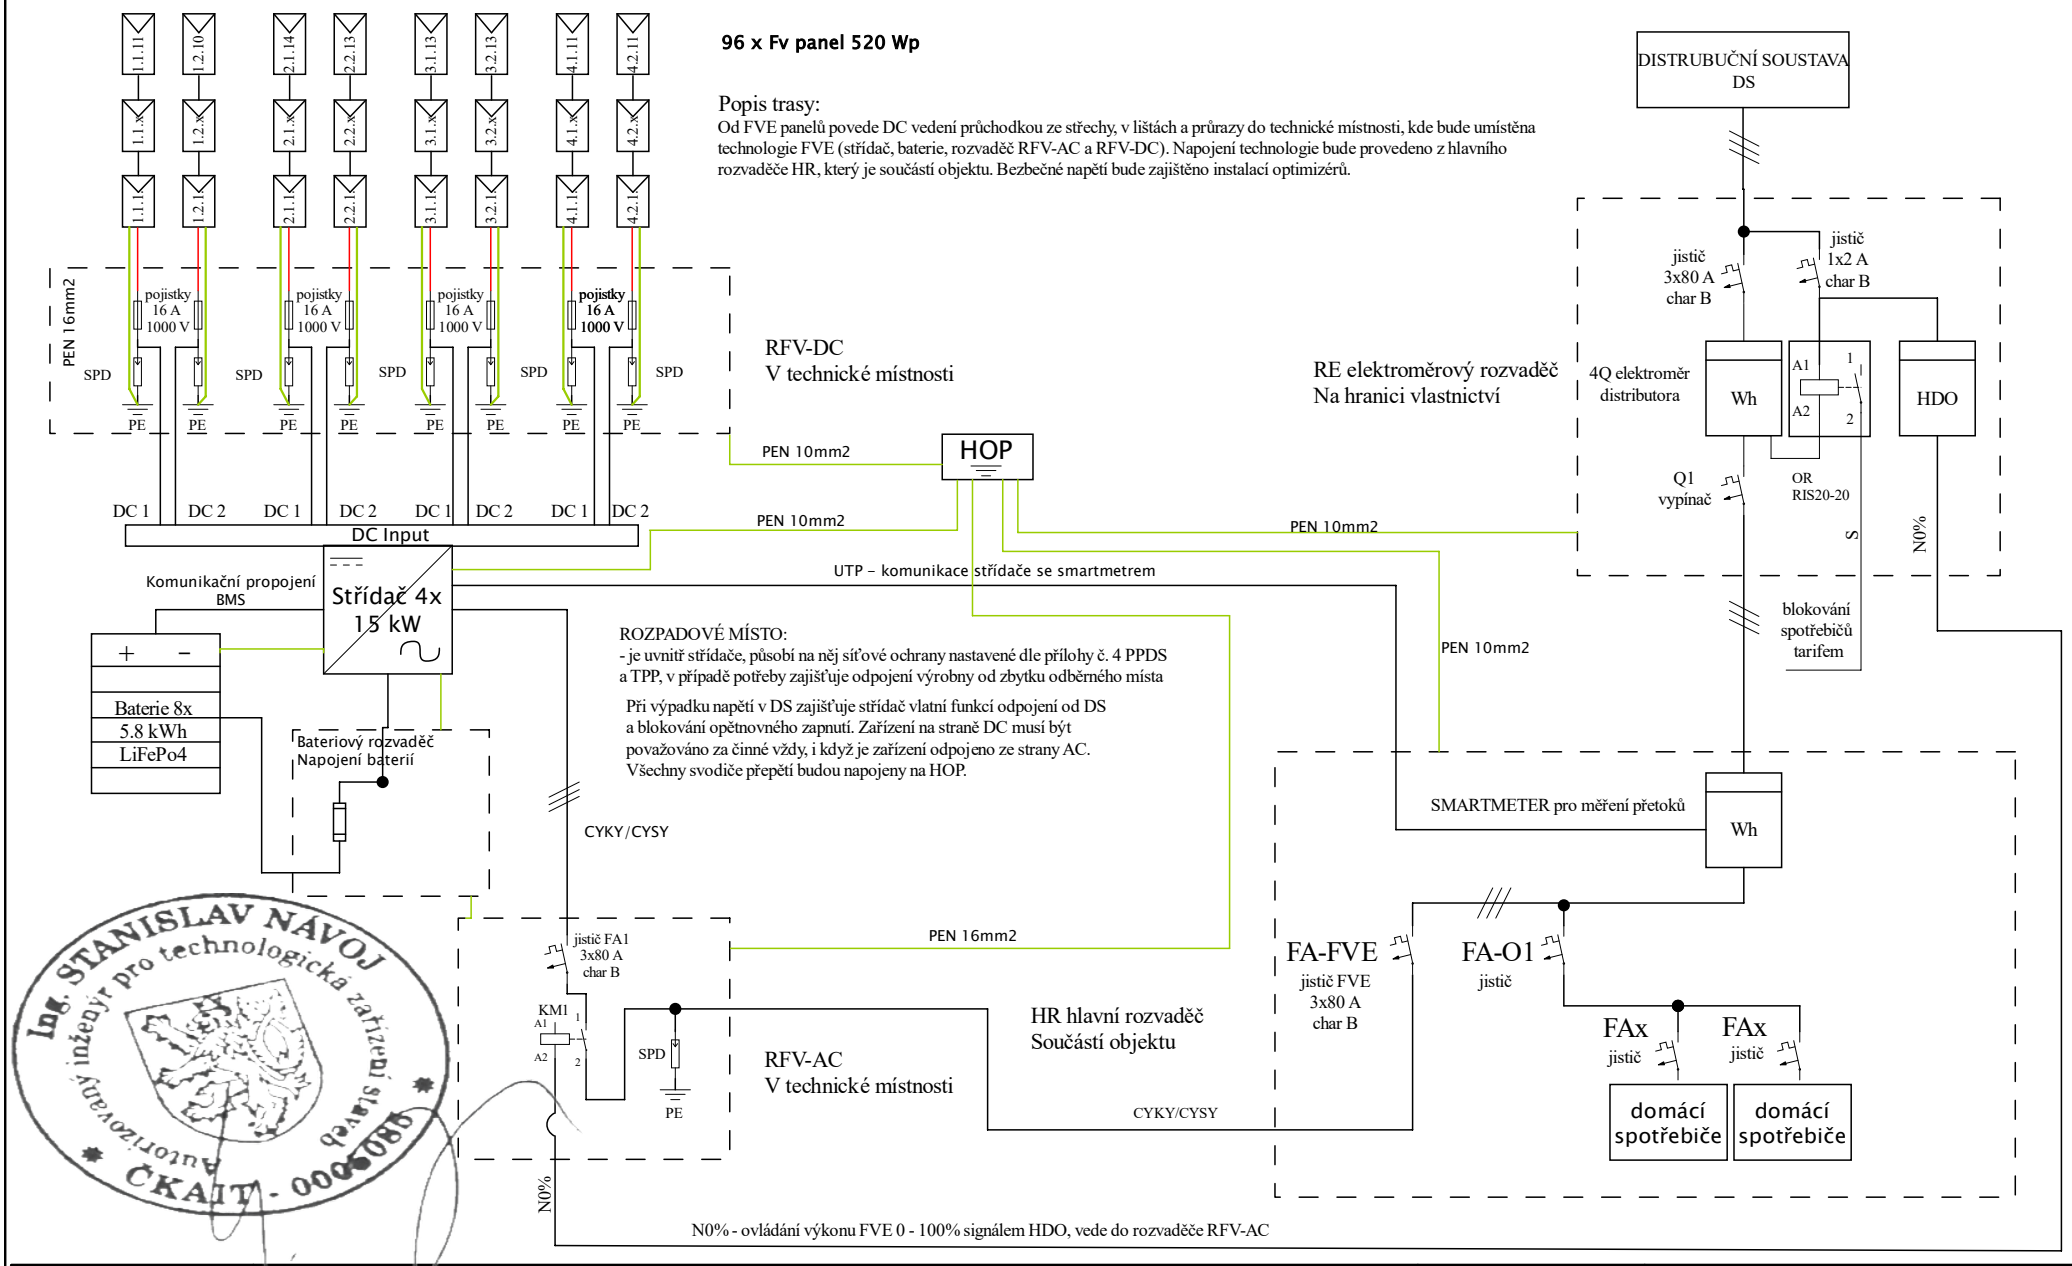

Ing. STANISLAV NÁVOJ
inženýr pro technologická zařízení staveb
autorizovaný
ČKAIT - 0006086

Název **FVE 49.92 kWp s akumulací do baterií 46.4 kWh**	Kód výkresu **24034-2-PD-SCH-J**	Kreslil	**Václav Plachejda**
Výkres **Jednopólové schéma zapojení**		Schválil	**Ing. Stanislav Návoj**
Adresa stavby **Bechyňovo náměstí 33, 582 22 Přibyslav**	Strana **1 z 1 (A4)**	Datum vydání	**19.08.2024**