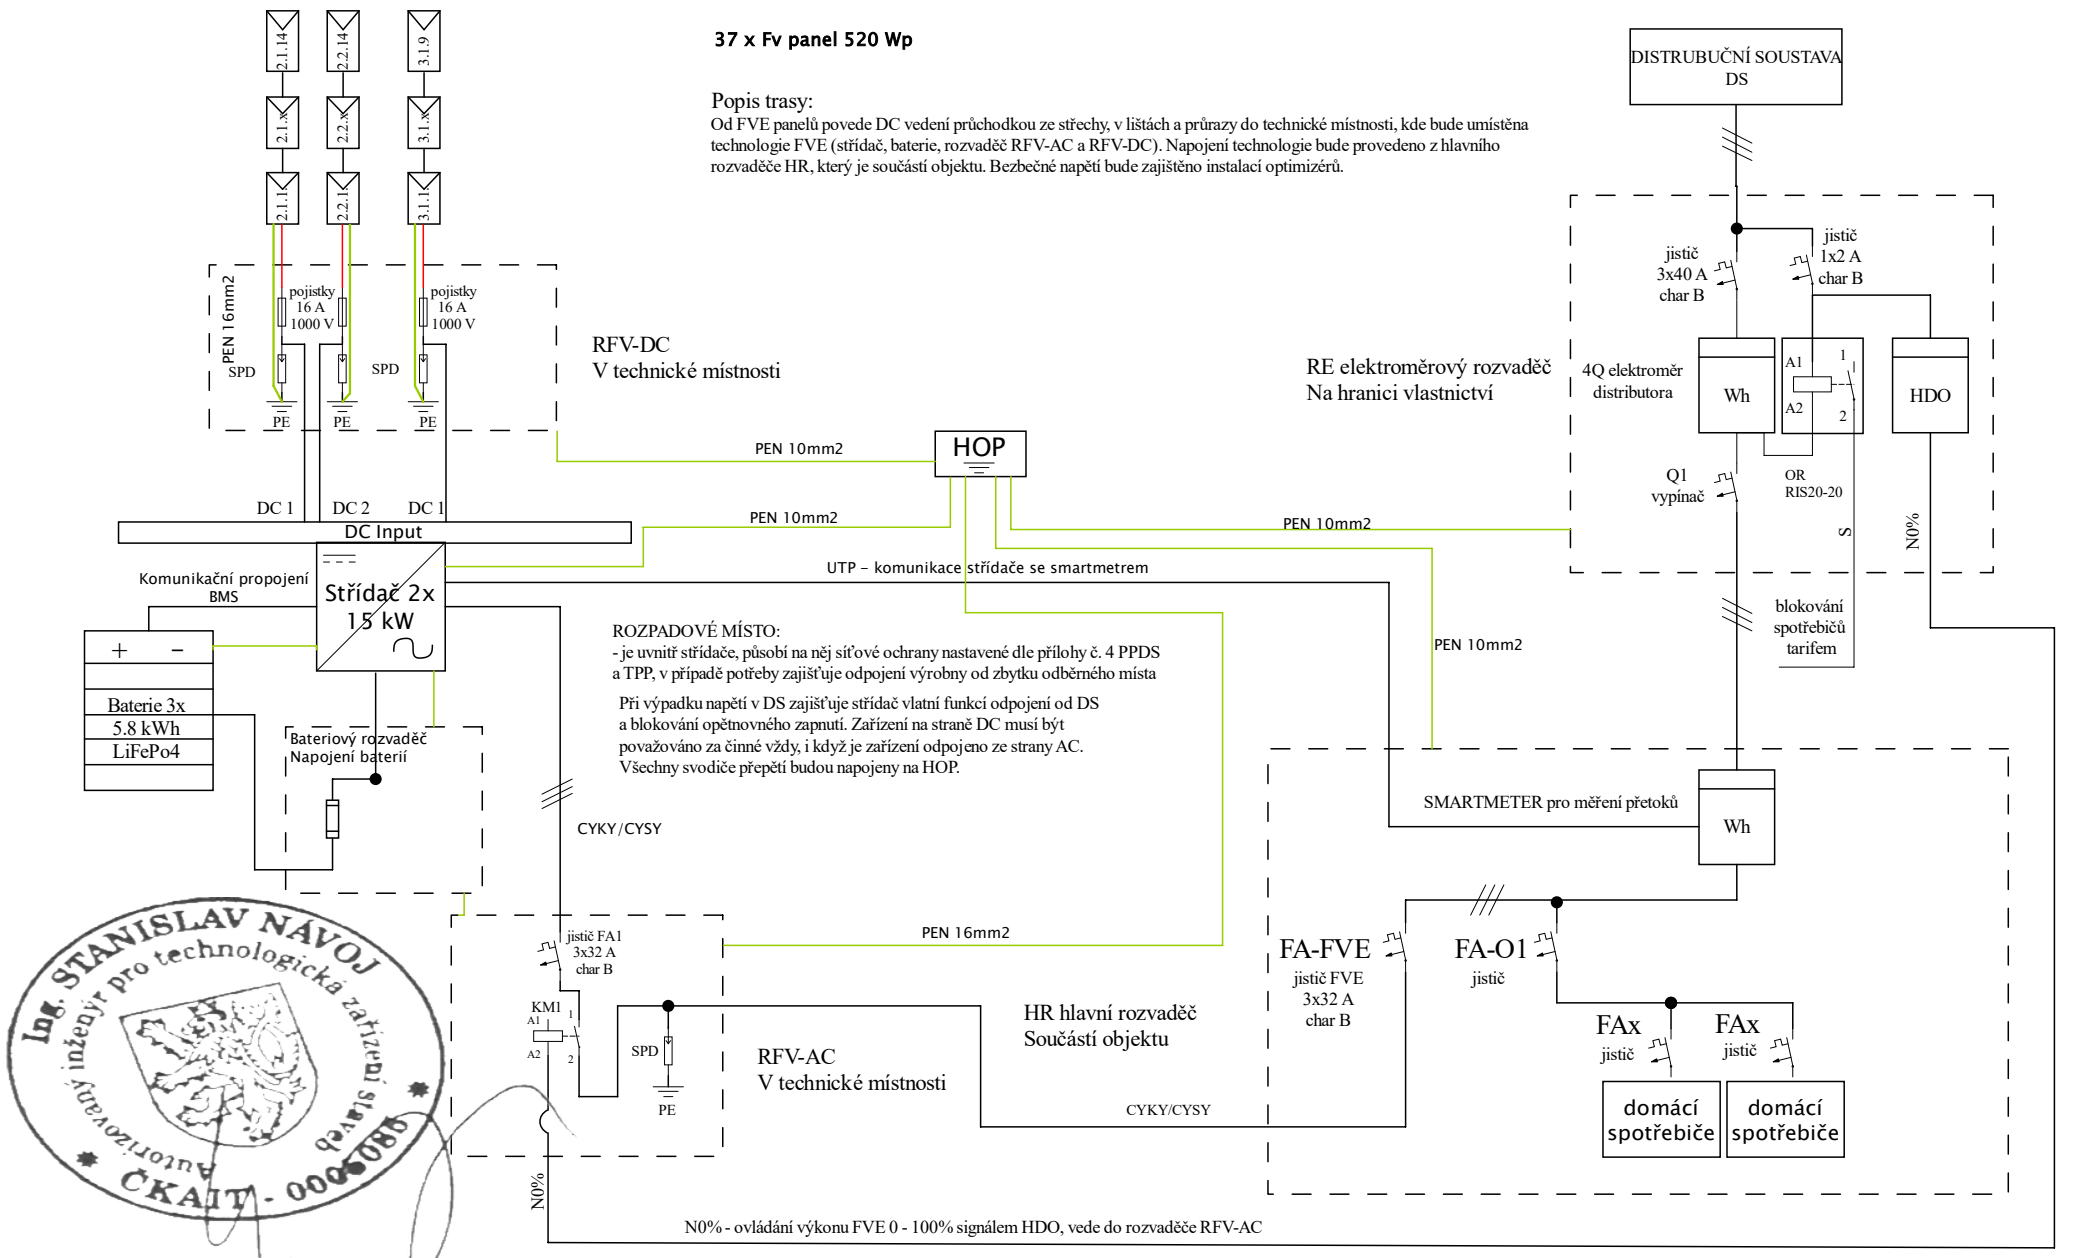

Název **FVE 19.24 kWp s akumulací do baterií 17.4 kWh**	Kód výkresu **24034-5-PD-SCH-J**	Kreslil	**Václav Plachejda**
Výkres **Jednopólové schéma zapojení**		Schválil	**Ing. Stanislav Návoj**
Adresa stavby **Česká 740, 582 22 Přibyslav**	Strana **1 z 1 (A4)**	Datum vydání	**19.08.2024**