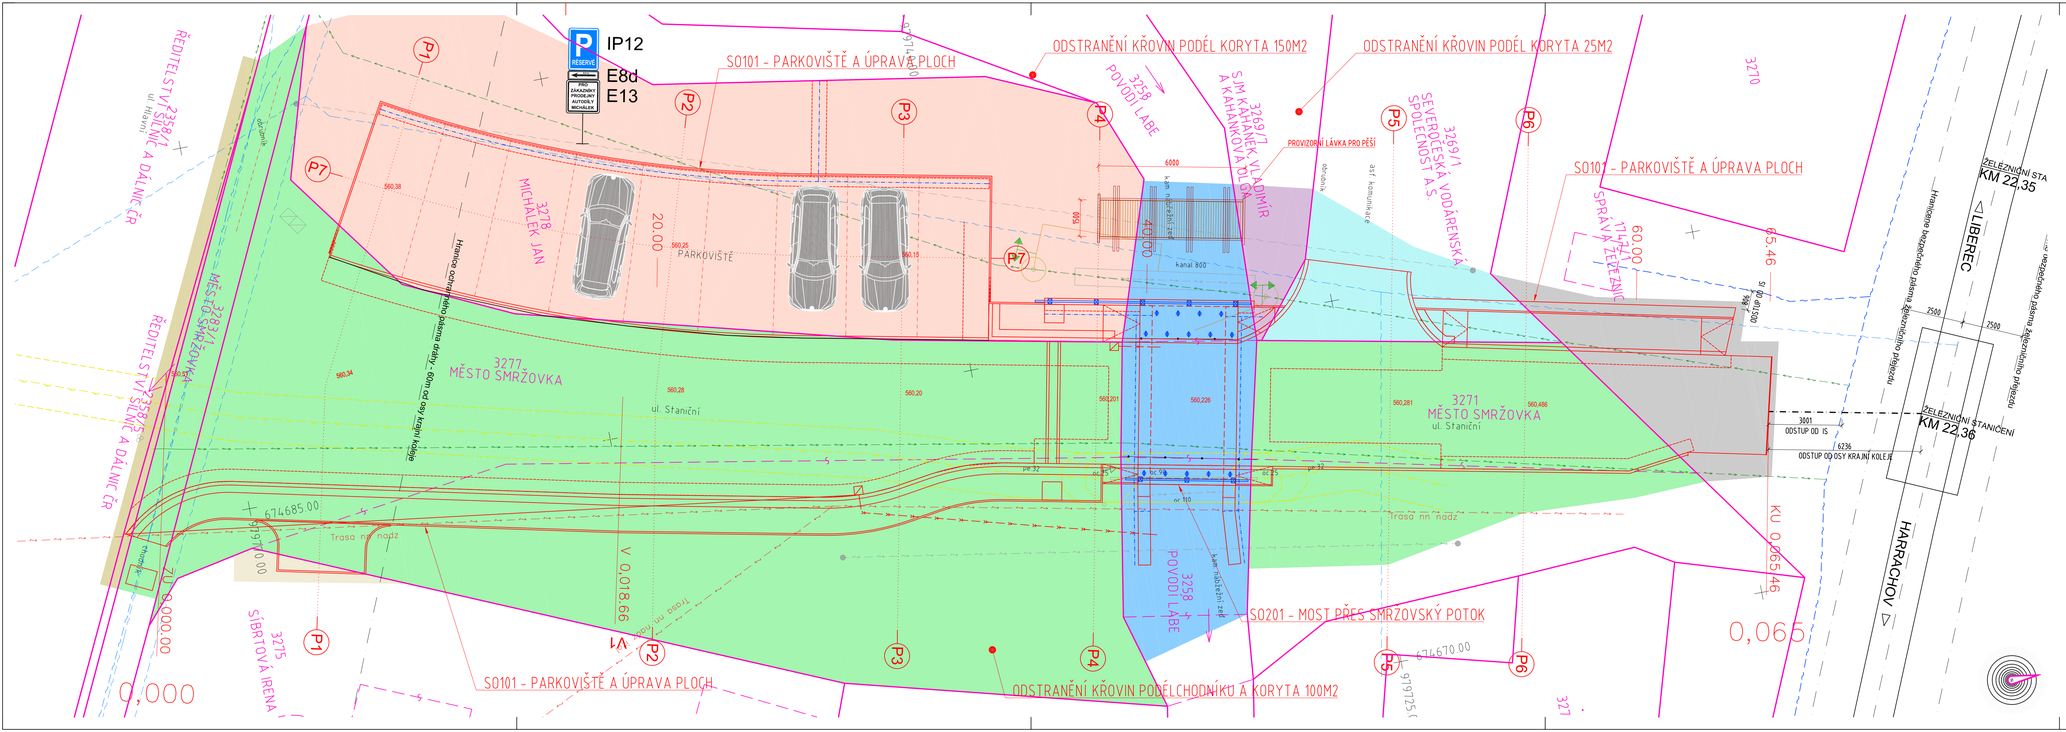

LEGENDA

- POTOK
- TVARY STAVEBNÍCH OBJEKTŮ
- KATASTRÁLNÍ HRANICE
- ZAMĚŘENÍ SKUTEČNÉHO STAVU
- ČETIN - Z VYJÁDŘENÍ
- ČETIN - ZE ZAMĚŘENÍ
- ČEZ - Z VYJÁDŘENÍ
- ČEZ - ZE ZAMĚŘENÍ
- GASNET - Z VYJÁDŘENÍ
- GASNET - ZE ZAMĚŘENÍ
- ČD TELEMATIKA - Z VYJÁDŘENÍ
- SčVK - VODOVOD - Z VYJÁDŘENÍ
- SčVK - VODOVOD - ZE ZAMĚŘENÍ
- SčVK - KANALIZACE - Z VYJÁDŘENÍ
- SčVK - KANALIZACE - ZE ZAMĚŘENÍ

LEGENDA BAREV ZÁBORŮ:

- ZÁBOR DOČASNÝ DO 1 ROKU - SPRÁVA ŽELEZNIC
- ZÁBOR DOČASNÝ DO 1 ROKU - SEVEROČESKÁ VODÁRENSKÁ SPOLEČNOST A.S.
- ZÁBOR DOČASNÝ DO 1 ROKU - MĚSTO SMRŽOVKA
- ZÁBOR DOČASNÝ DO 1 ROKU - SJM KAHÁNEK VLADIMÍR A KAHÁNKOVÁ OLGA
- ZÁBOR DOČASNÝ DO 1 ROKU - POVODÍ LABE
- ZÁBOR DOČASNÝ DO 1 ROKU - MICHÁLEK JAN
- ZÁBOR DOČASNÝ DO 1 ROKU - ŘEDITELSTVÍ SILNIC A DÁLNIC ČR
- ZÁBOR DOČASNÝ DO 1 ROKU - SÍBRTOVÁ IRENA
- HRANICE - DOČASNÝ ZÁBOR DO 1 ROKU
- KATASTRÁLNÍ HRANICE

Název akce :

Smržovka most M-09 ul. Staniční

Investor:	Generální projektant:
Městský úřad Smržovka náměstí T. G. Masaryka 600 468 51 Smržovka tel.: 483 369 311	VANER s.r.o. PROJEKTOVÁ KANCELÁŘ V Horkách 101/1 460 07 Liberec 9 tel.: 485 152 532

Název části :

SITUAČNÍ VÝKRESY

Označení části : **C**

Název oddílu :

Označení oddílu :

VANER s.r.o. PROJEKTOVÁ KANCELÁŘ	Vypracoval	ING.ARCH.D.VEJSTRK	zak. číslo	23-03-027
	Zodp. projektant	ING.J.VANER	datum	09/2023
	Techn. kontrola	ING.T.HUMPAL	stupeň	DUSP-PDPS
	Investor	MĚSTO SMRŽOVKA	měřítko	1:100
Adresa : V Horkách 101/1, 460 07 Liberec 9, tel.: 485 152 532	Příloha : KATASTRÁLNÍ SITUAČNÍ VÝKRES		č. přílohy: C.3	paré: