



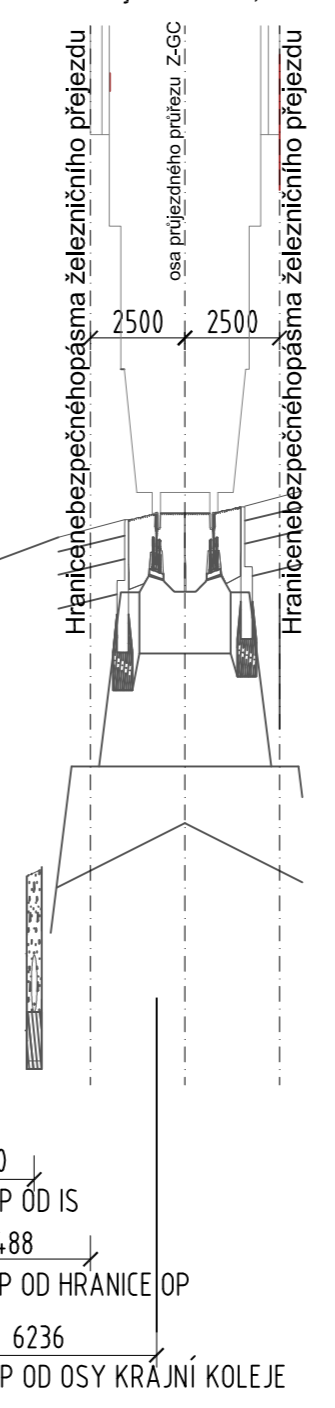


PODÉLNÝ PROFIL 1:200/1:20

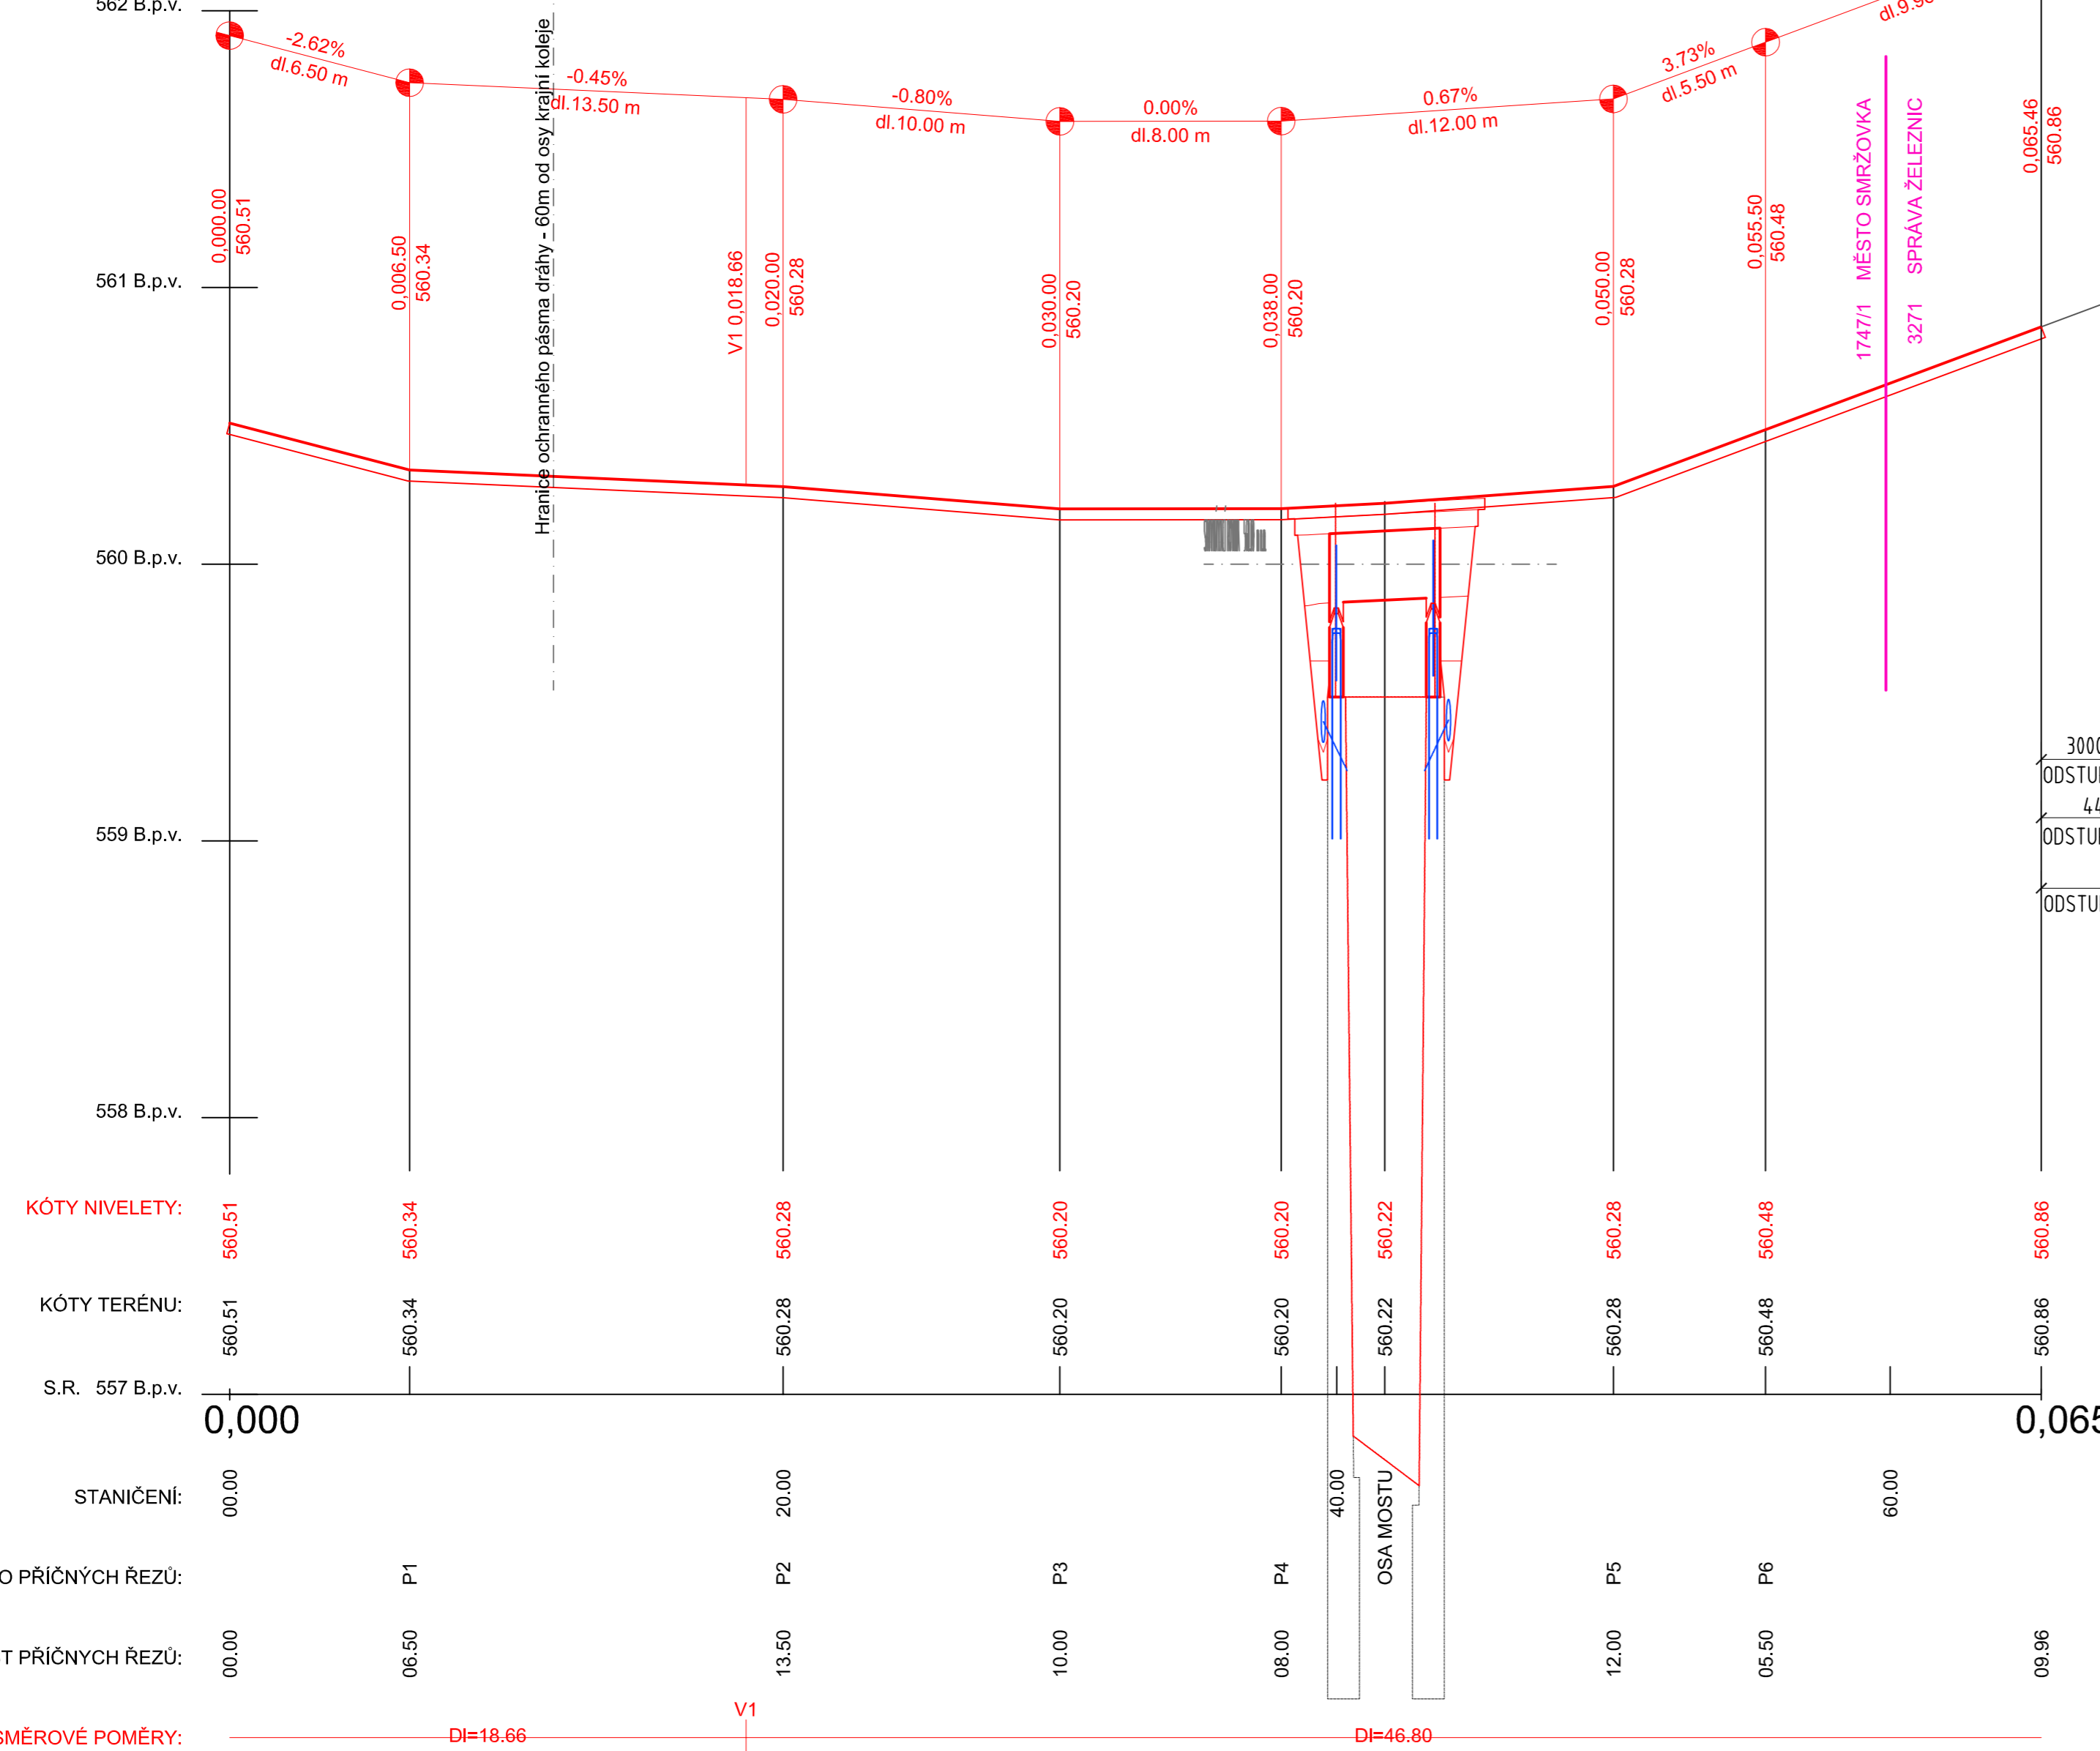

KÓTY NIVELETY:	560.51	560.34	560.28	560.20	560.20	560.22	560.28	560.48	560.86
KÓTY TERÉNU:	560.51	560.34	560.28	560.20	560.20	560.22	560.28	560.48	560.86
S.R. 557 B.p.v.	0,000								0,065
STANIČENÍ:	00.00		20.00		40.00		60.00		
ČÍSLO PŘÍČNÝCH ŘEZŮ:		P1	P2	P3	P4	OSA MOSTU	P5	P6	
VZDÁLENOST PŘÍČNÝCH ŘEZŮ:	00.00	06.50	13.50	10.00	08.00		12.00	05.50	09.96
SMĚROVÉ POMĚRY:	DI=18.66			DI=46.80					

Název akce : Smržovka most M-09 ul. Staniční																										
Investor:  Městský úřad Smržovka náměstí T. G. Masaryka 600 468 51 Smržovka tel.: 483 369 311	Generální projektant:  VANER s.r.o. V Horkách 101/1 460 07 Liberec 9 tel.: 485 152 532																									
Název části : DOKUMENTACE OBJEKTŮ	Označení části : D																									
Název oddílu : PARKOVIŠTĚ A ÚPRAVA PLOCH	Označení oddílu : D.1 SO 101																									
 PROJEKTOVÁ KANCELÁŘ	<table border="1"> <tr> <td>Vypracoval</td> <td>ING.ARCH.D.VEJSTRK</td> <td><i>Vejstrk</i></td> <td>zak. číslo</td> <td>23-03-027</td> </tr> <tr> <td>Zodp. projektant</td> <td>ING.J.VANER</td> <td><i>Vaner</i></td> <td>datum</td> <td>09/2023</td> </tr> <tr> <td>Techn. kontrola</td> <td>ING.T.HUMPAL</td> <td><i>Humpal</i></td> <td>stupeň</td> <td>DUSP-PDPS</td> </tr> <tr> <td>Investor</td> <td>MĚSTO SMRŽOVKA</td> <td></td> <td>měřítko</td> <td>1:200</td> </tr> <tr> <td>Adresa : V Horkách 101/1 460 07 Liberec 9 tel.: 485 152 532</td> <td>Příloha : PODÉLNÝ ŘEZ</td> <td></td> <td>č. přílohy:</td> <td>3</td> </tr> </table>	Vypracoval	ING.ARCH.D.VEJSTRK	<i>Vejstrk</i>	zak. číslo	23-03-027	Zodp. projektant	ING.J.VANER	<i>Vaner</i>	datum	09/2023	Techn. kontrola	ING.T.HUMPAL	<i>Humpal</i>	stupeň	DUSP-PDPS	Investor	MĚSTO SMRŽOVKA		měřítko	1:200	Adresa : V Horkách 101/1 460 07 Liberec 9 tel.: 485 152 532	Příloha : PODÉLNÝ ŘEZ		č. přílohy:	3
Vypracoval	ING.ARCH.D.VEJSTRK	<i>Vejstrk</i>	zak. číslo	23-03-027																						
Zodp. projektant	ING.J.VANER	<i>Vaner</i>	datum	09/2023																						
Techn. kontrola	ING.T.HUMPAL	<i>Humpal</i>	stupeň	DUSP-PDPS																						
Investor	MĚSTO SMRŽOVKA		měřítko	1:200																						
Adresa : V Horkách 101/1 460 07 Liberec 9 tel.: 485 152 532	Příloha : PODÉLNÝ ŘEZ		č. přílohy:	3																						