




PŘÍČNÝ ŘEZ M 1 : 50 - LEVOBŘEŽNÍ OPĚRA

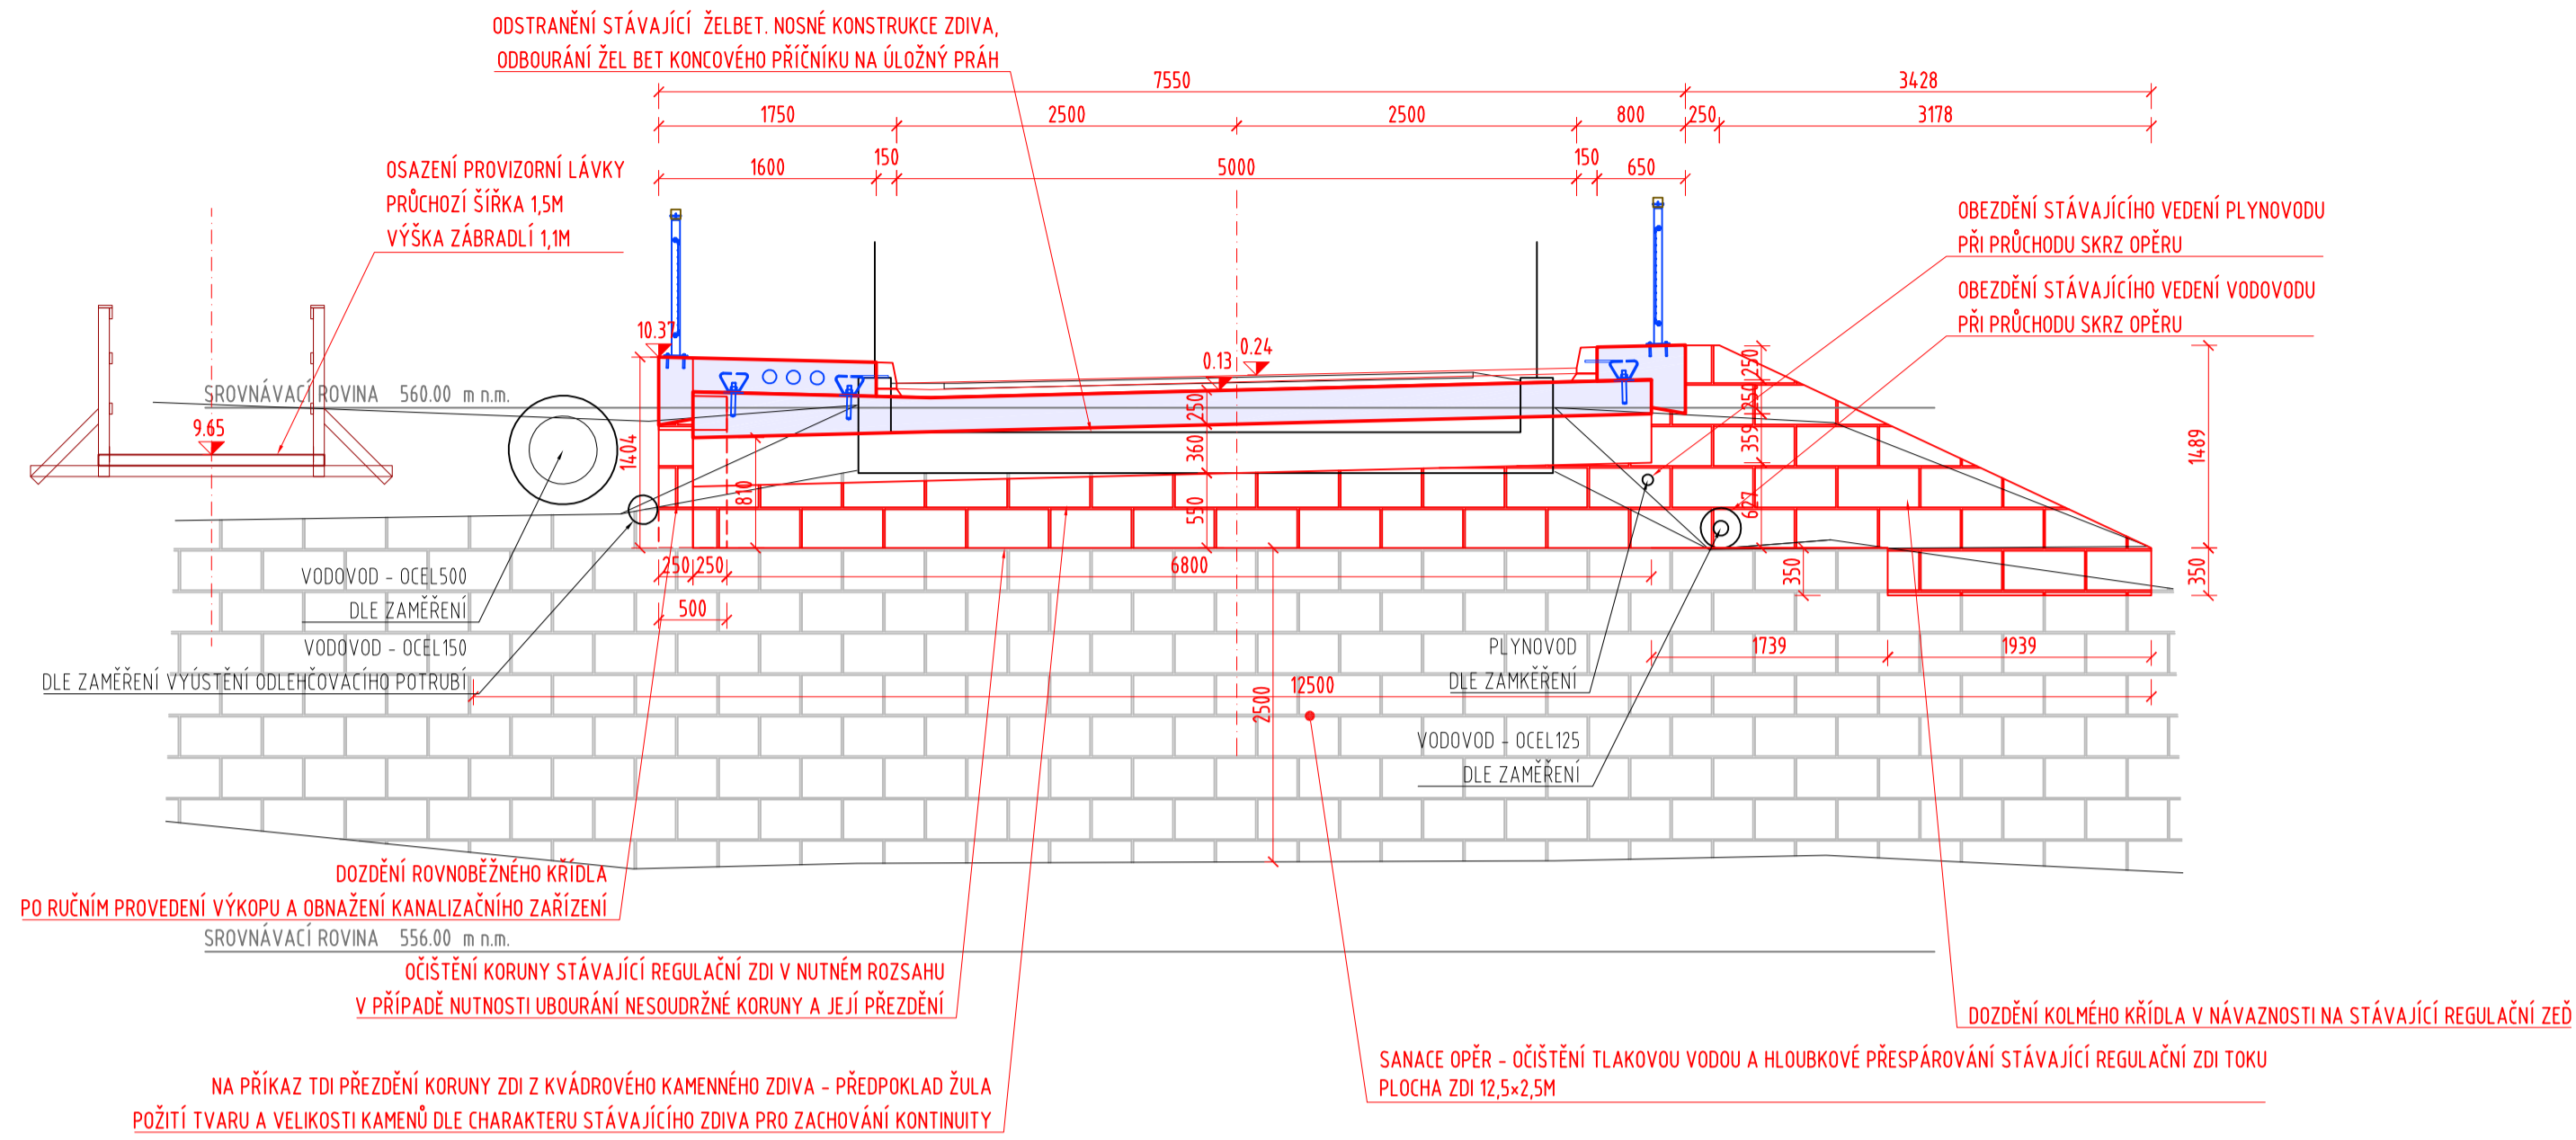

PŘÍČNÝ ŘEZ M 1 : 50 - PRAVOBŘEŽNÍ OPĚRA

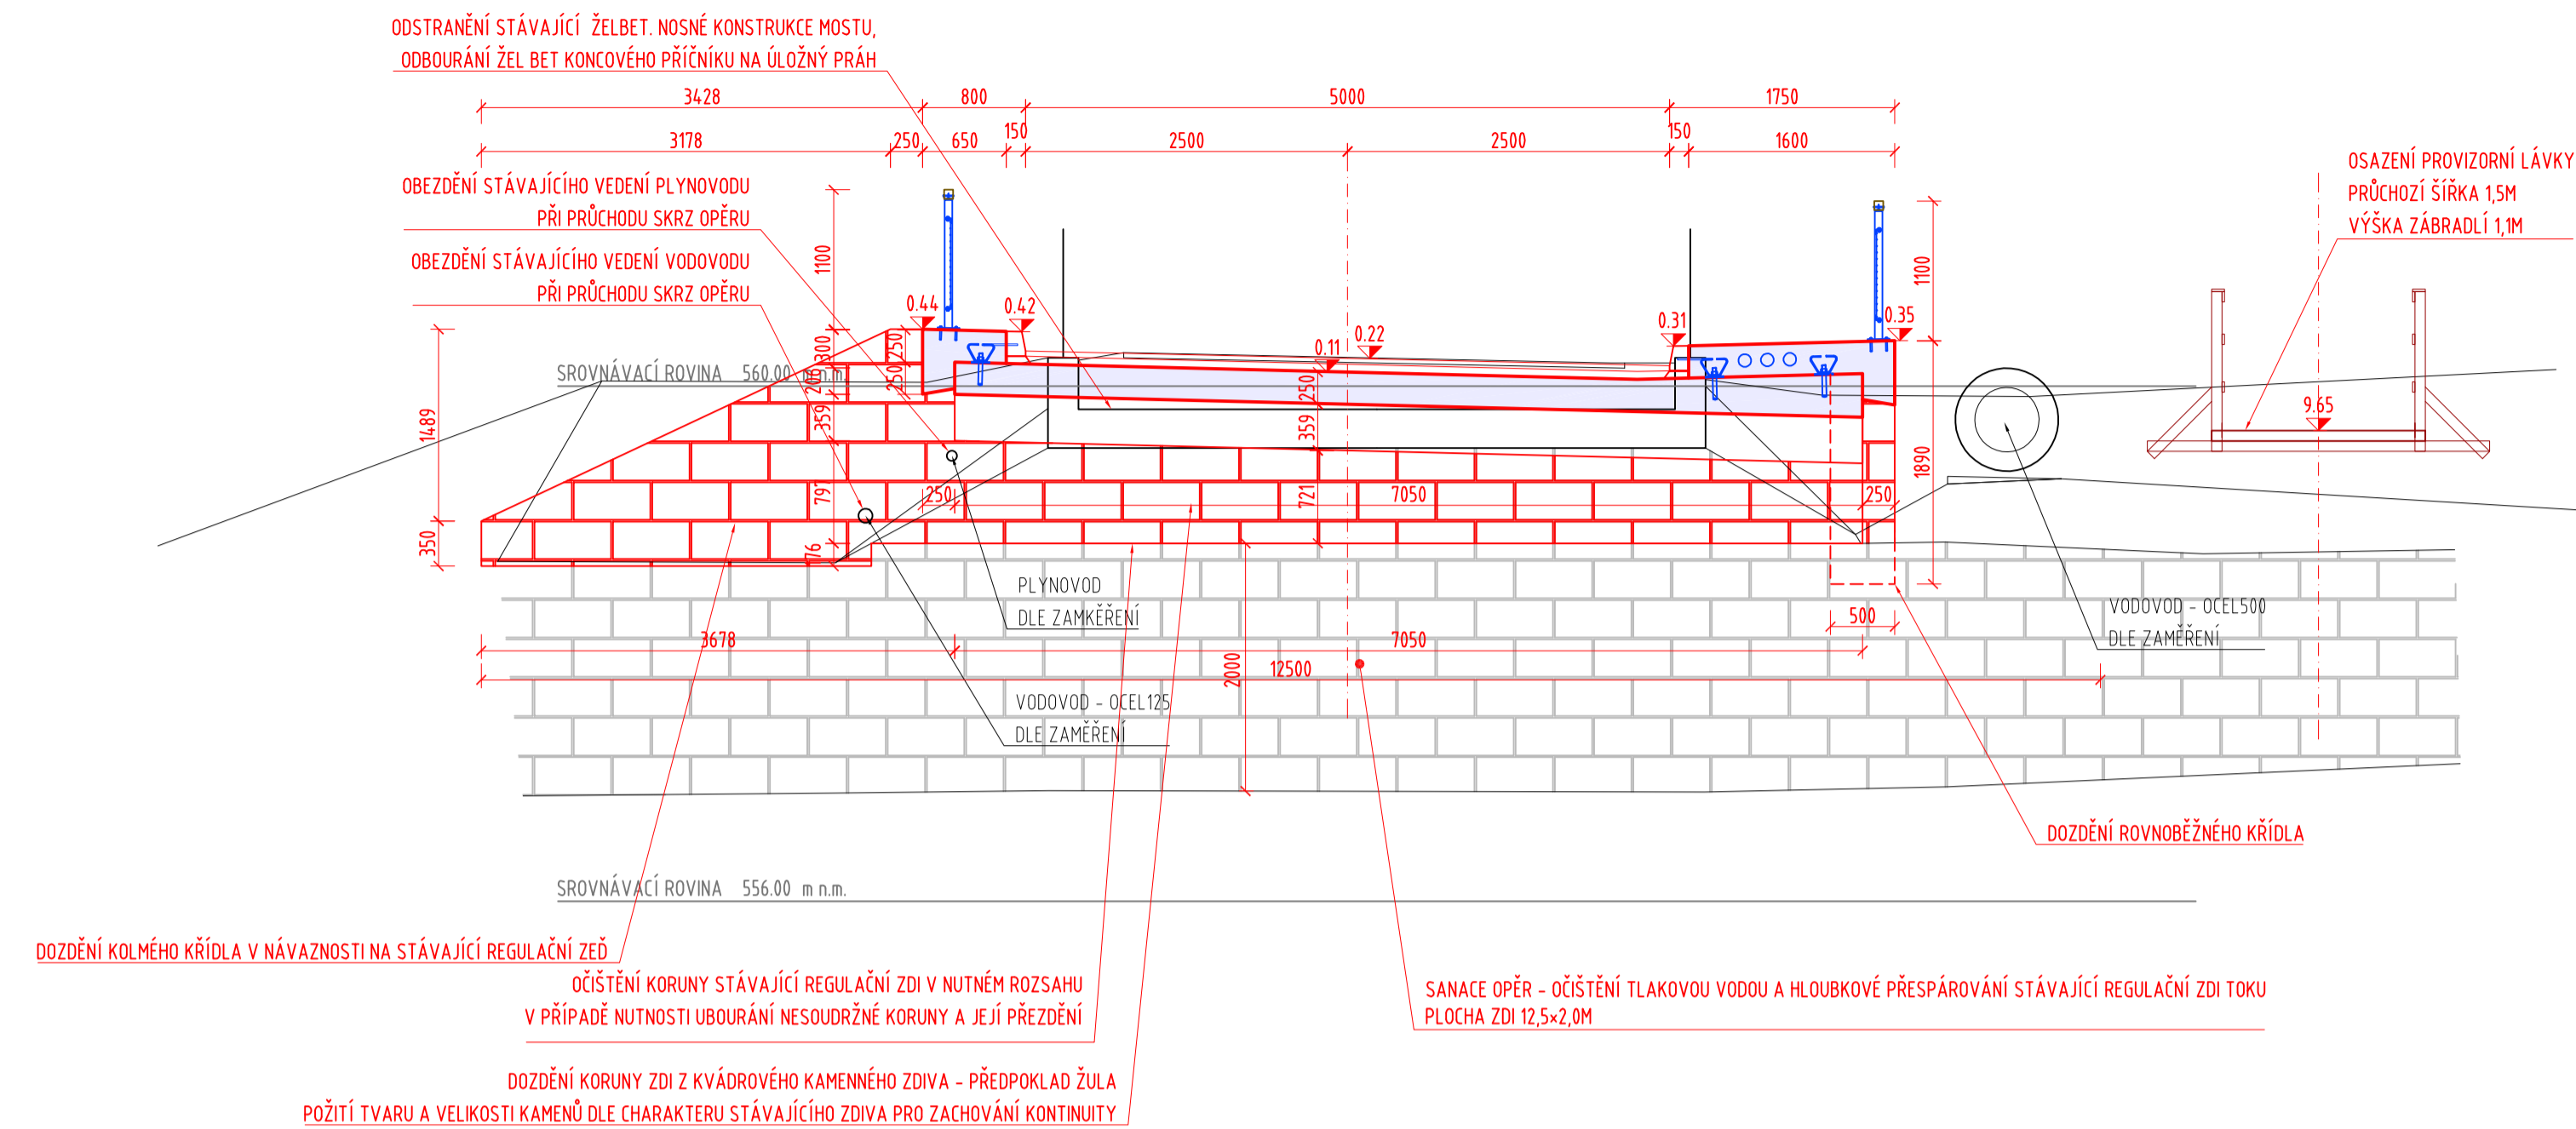

PŘÍČNÝ ŘEZ M 1 : 25 - VE STŘEDU ROZPĚTÍ

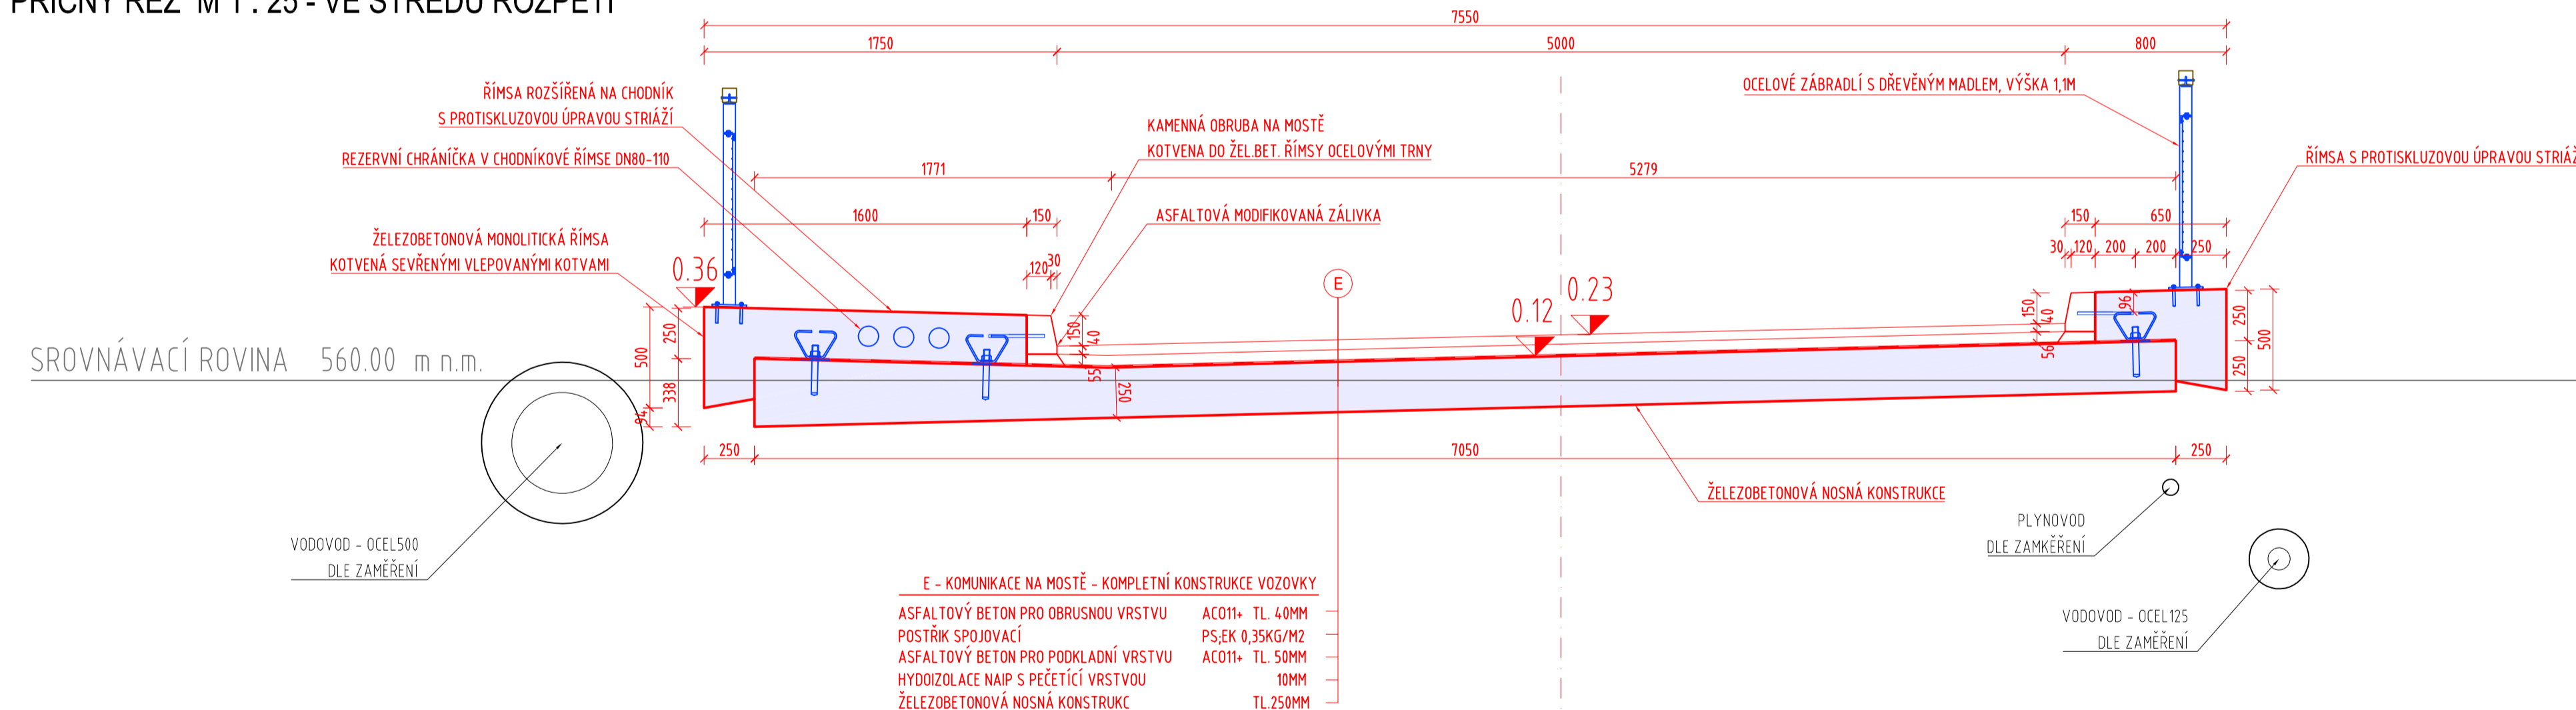

OCEL:

DRUH	OZNAČENÍ	KRYTÍ
BETONÁRSKÁ VÝZTUŽ	B 500B	MIN.40MM, JMEN.50MM
ZÁBRADLÍ A VAHADLA	S 235 J2G3	PKO DLE SKLADBY, RESP. MIN.40MM

BETON ČSN EN 206-1:

BETON	OZNAČENÍ
VÝPLNOVÝ BETON	C 12/15 - X0 (CZ, F.1)-Cl 1.0-Dmax 22-S3
PODKLADNÍ BETON	C 16/20 - X0 (CZ, F.1)-Cl 1.0-Dmax 22-S3
ZÁKLADY OPĚR	C 25/30 - XC2, XF2 (CZ, F.1)-Cl 0.4-Dmax 22-S3
DŘÍKY OPĚR A KŘÍDEL	C 30/37 - XC2, XF4 (CZ, F.1)-Cl 0.4-Dmax 22-S3
ÚLOŽNÉ PRAHY OPĚR	C 30/37 - XC2, XF4 (CZ, F.1)-Cl 0.4-Dmax 22-S3
DESKA NOSNÁ KONSTRUKCE	C 30/37 - XC2, XF4 (CZ, F.1)-Cl 0.4-Dmax 22-S3

Název akce : Smržovka most M-09 ul. Staniční

Investor:	Městský úřad Smržovka náměstí T. G. Masaryka 600 468 51 Smržovka tel.: 483 369 311	Generální projektant:	VANER V Horkách 101/1 460 07 Liberec 9 tel.: 485 152 532
-----------	---	-----------------------	--

Název části : DOKUMENTACE OBJEKTŮ
Označení části : D

Název oddílu : MOST PŘES SMRŽOVSKÝ POTOK
Označení oddílu : D.1 SO 201

VANER PROJEKTOVÁ KANCELÁŘ	Vypracoval	ING.ARCH.D.VEJSTRK	zak. číslo	23-03-027
	Zodp. projektant	ING.J.VANER	datum	09/2023
Adresa : V Horkách 101/1 460 07 Liberec 9 tel.: 485 152 532	Techn. kontrola	ING.T.HUMPAL	stupeň	DUSP-PDPS
	Investor	MĚSTO SMRŽOVKA	měřítko	1:25
Příloha : PŘÍČNÉ ŘEZY			č. přílohy:	4
			paré:	