

KATASTRÁLNÍ ÚZEMÍ:
DRUH POZEMKŮ:
KRAJ:

NOVÁ BYSTRICE
OSTATNÍ PLOCHA
JIHOČESKÝ

VĚTEV "10"

SKLONOVÉ POMĚRY:

ZMĚNA PŘÍČ. SKLONU:


KÓTY NIVELETY:

KÓTY TERÉNU:

SROVNÁVACÍ ROVINA

VZDÁLENOST PŘ. ŘEZŮ:

SMĚROVÉ POMĚRY:

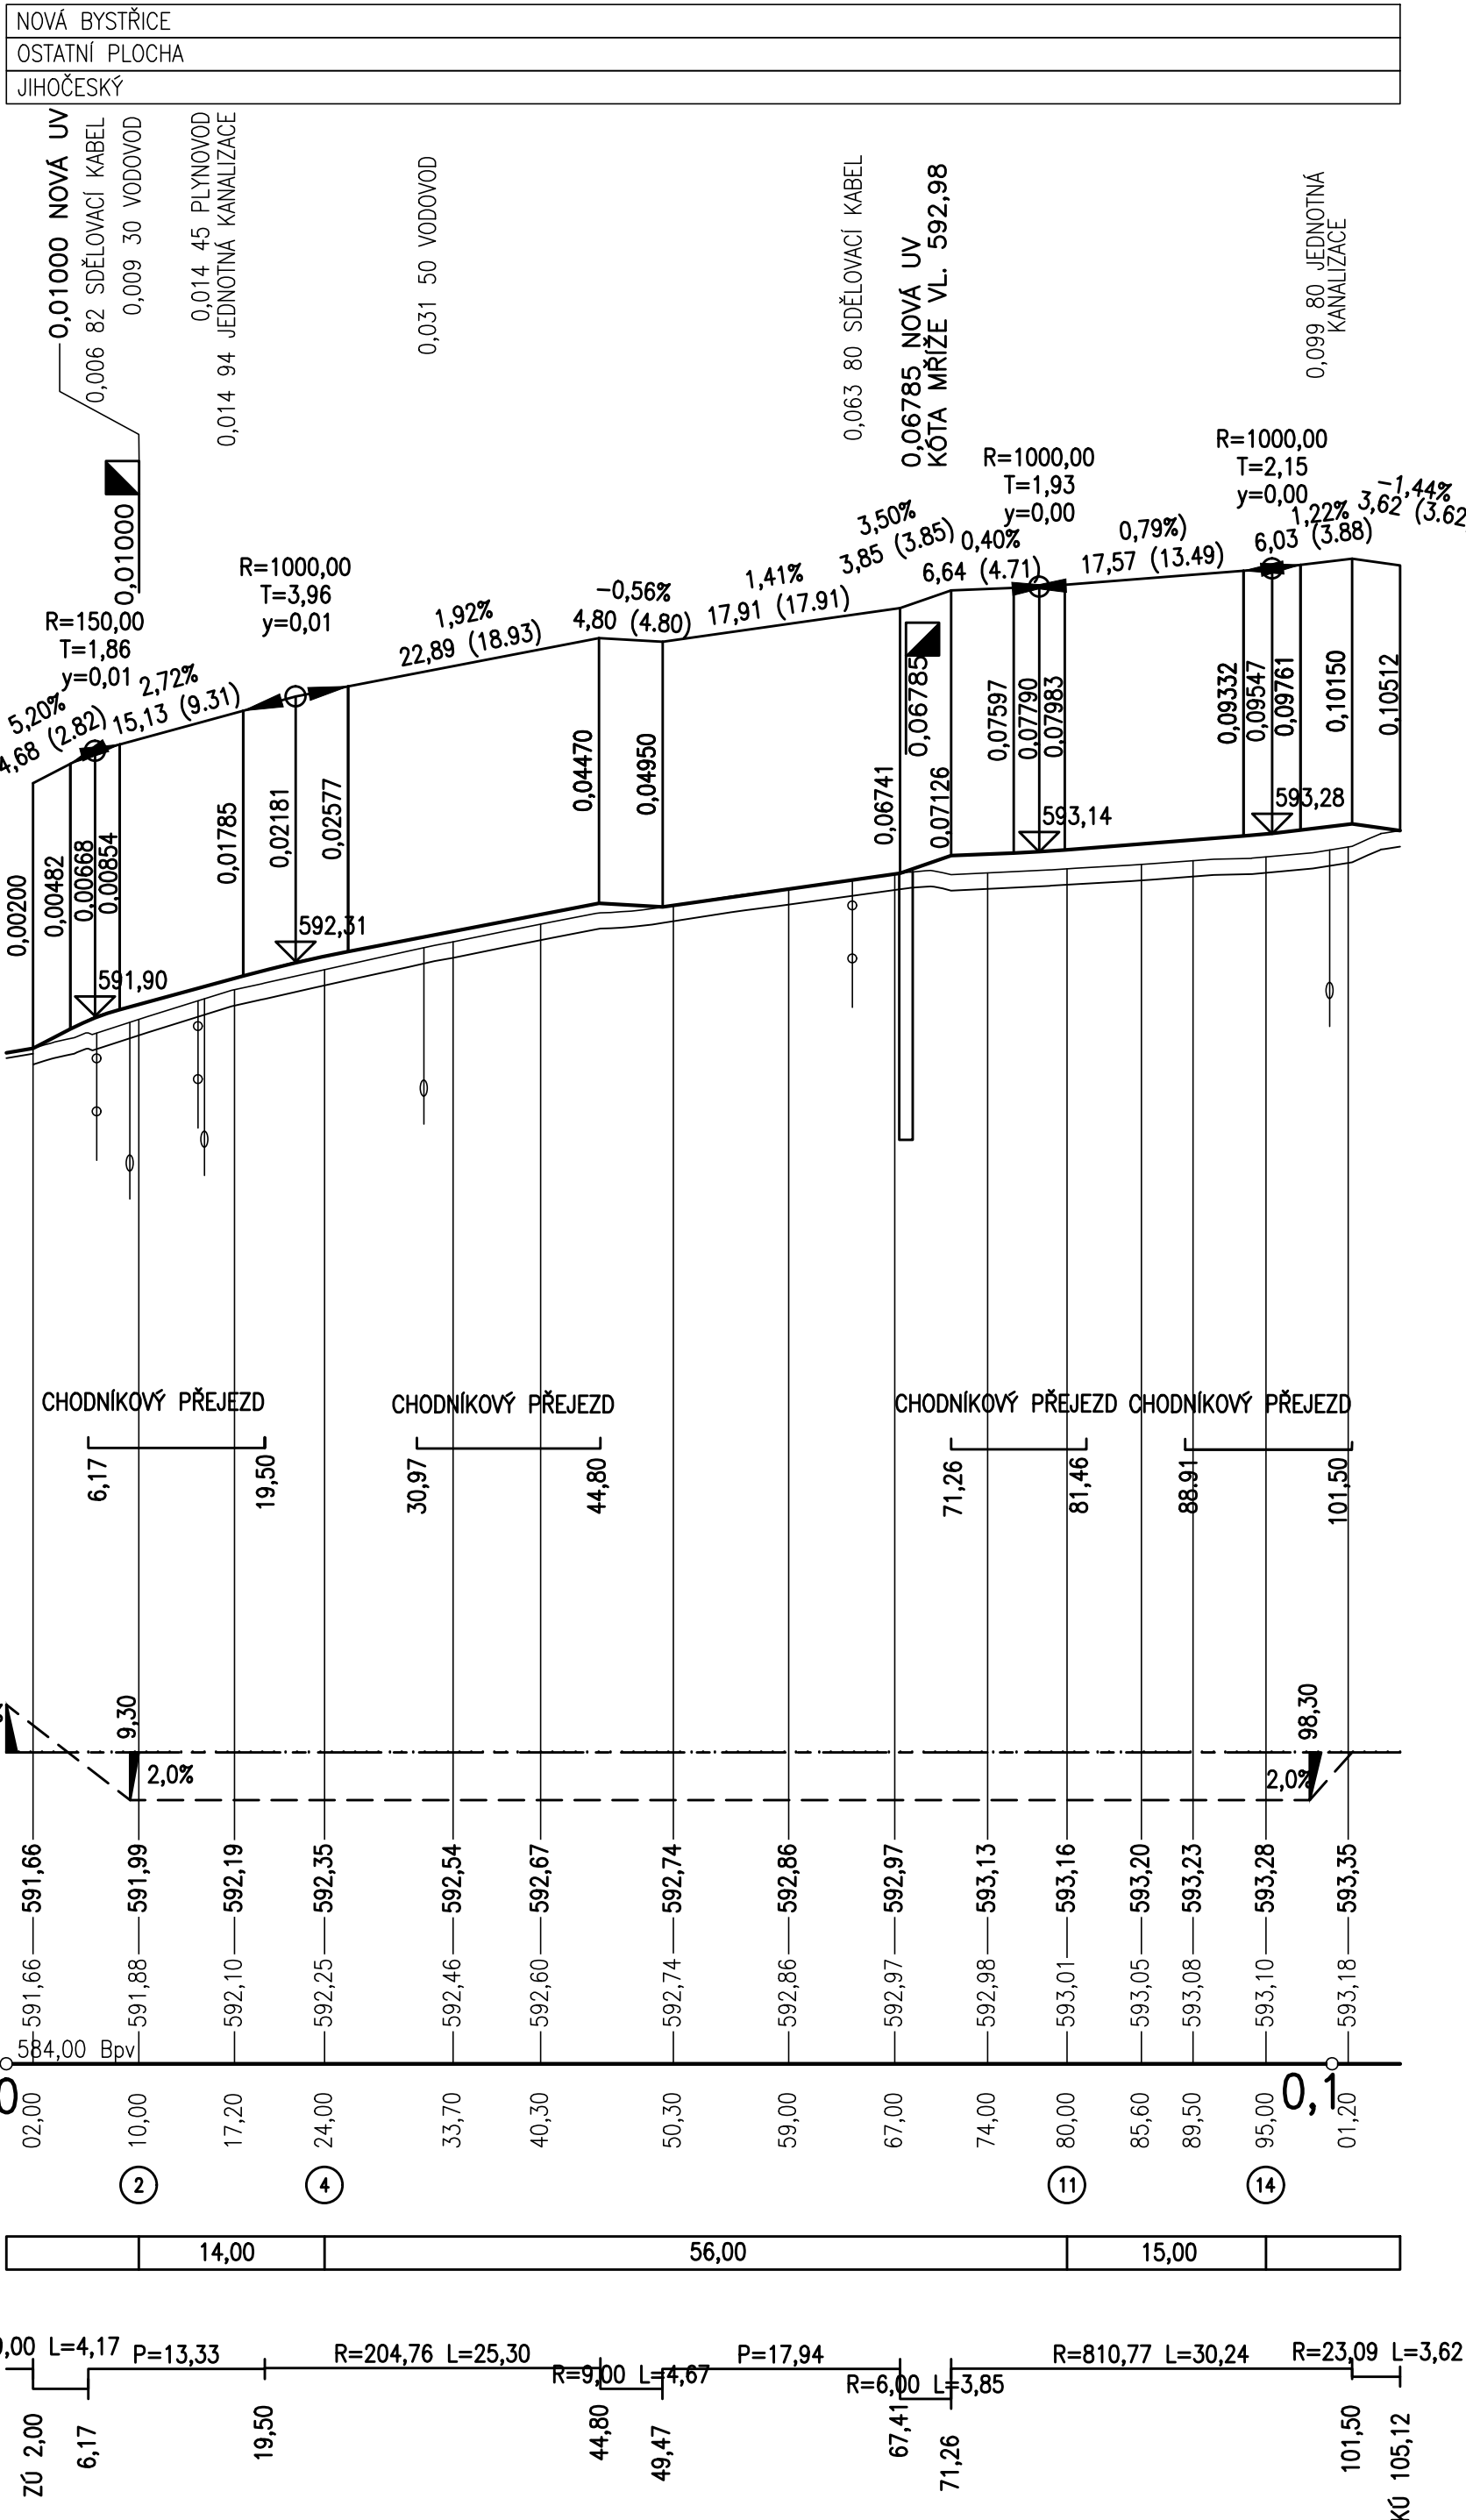

KATASTRÁLNÍ ÚZEMÍ:
DRUH POZEMKŮ:
KRAJ:

NOVÁ BYSTRICE
OSTATNÍ PLOCHA
JIHOČESKÝ

VĚTEV "20"

SKLONOVÉ POMĚRY:

ZMĚNA PŘÍČ. SKLONU:


KÓTY NIVELETY:

KÓTY TERÉNU:

SROVNÁVACÍ ROVINA

VZDÁLENOST PŘ. ŘEZŮ:

SMĚROVÉ POMĚRY:

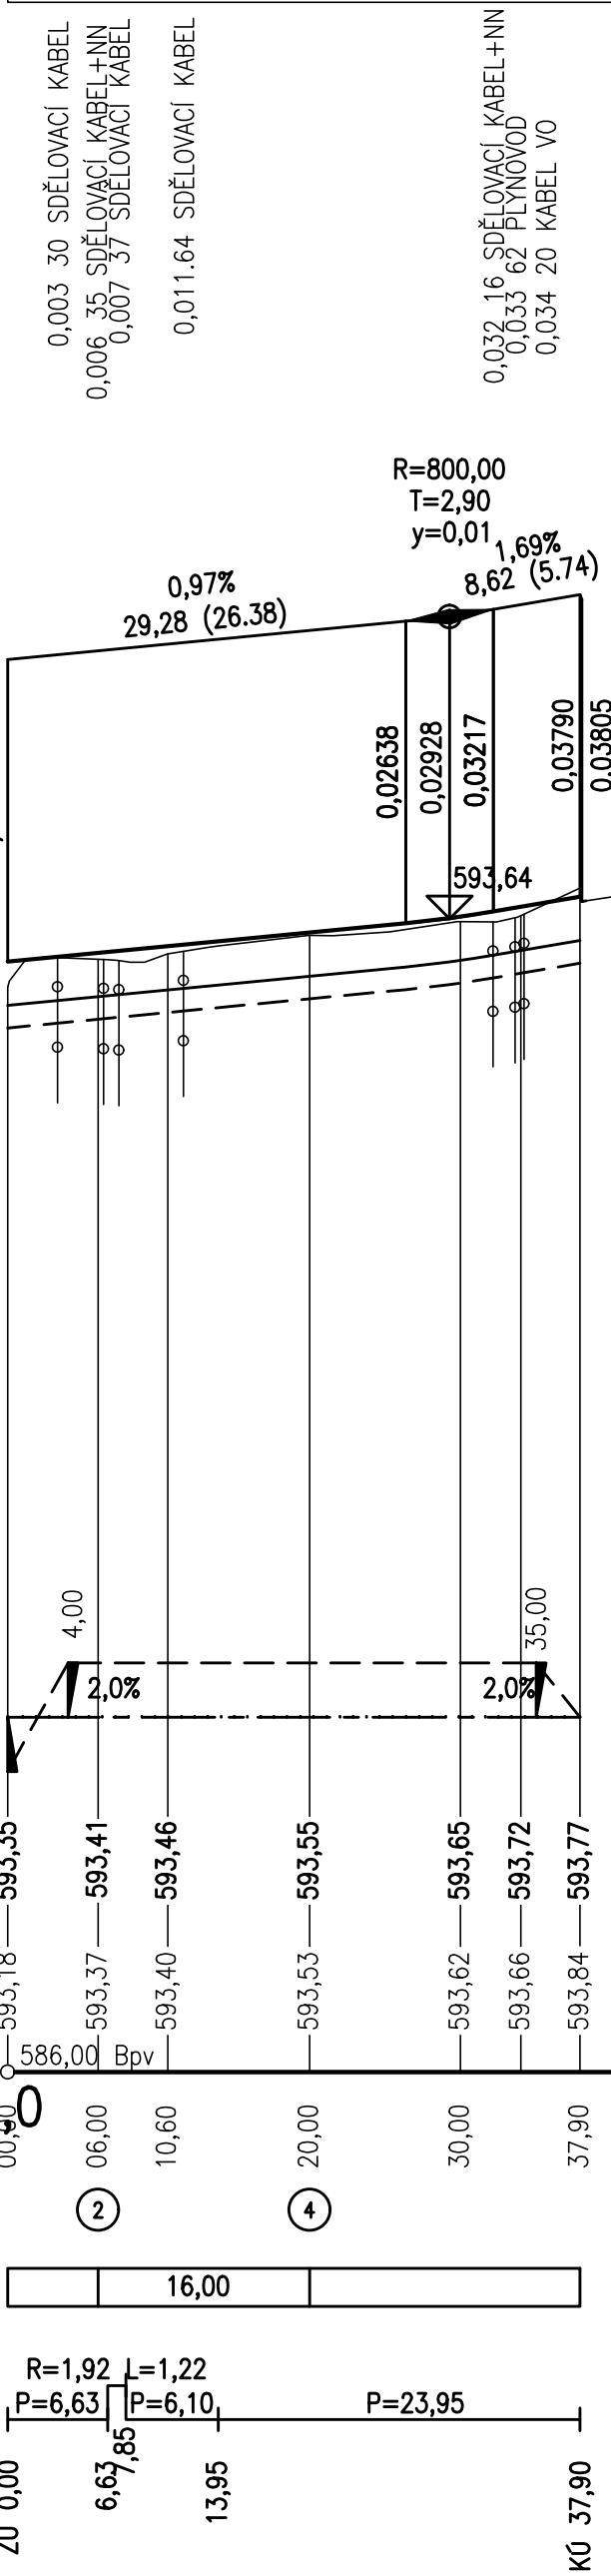

Souřadnicový systém s-JTSK.
Výškový systém Bpv.

SO 101

HIP :	VP :	WAYproject s. r. o. Jindřichův Hradec, Jarošovská 1126/II tel.: 384 321 494, 384 327 505 email: wayproject@wayproject.cz	
Projektant : Ing. Pavla Jirků	Kontroloval : Josef Šedivý	Zodp. projektant : Ing. Lubomír Hlom	Č. zakázky : 1168
Stavebník : Město Nová Bystřice			Datum : 02/2023
Obec : Nová Bystřice			Formát : 8 A4
Stavba : Chodník podél silnice II/152 – Nová Bystřice			Měřítko : 1 : 500/50
Příloha : Podélné profily			Stupeň : DUSP
Číslo arch. : 01/23		Číslo přílohy : D.1.1.2b	