




VZOROVÝ PŘÍČNÝ ŘEZ
nový přejezdový chodník
větev "10"

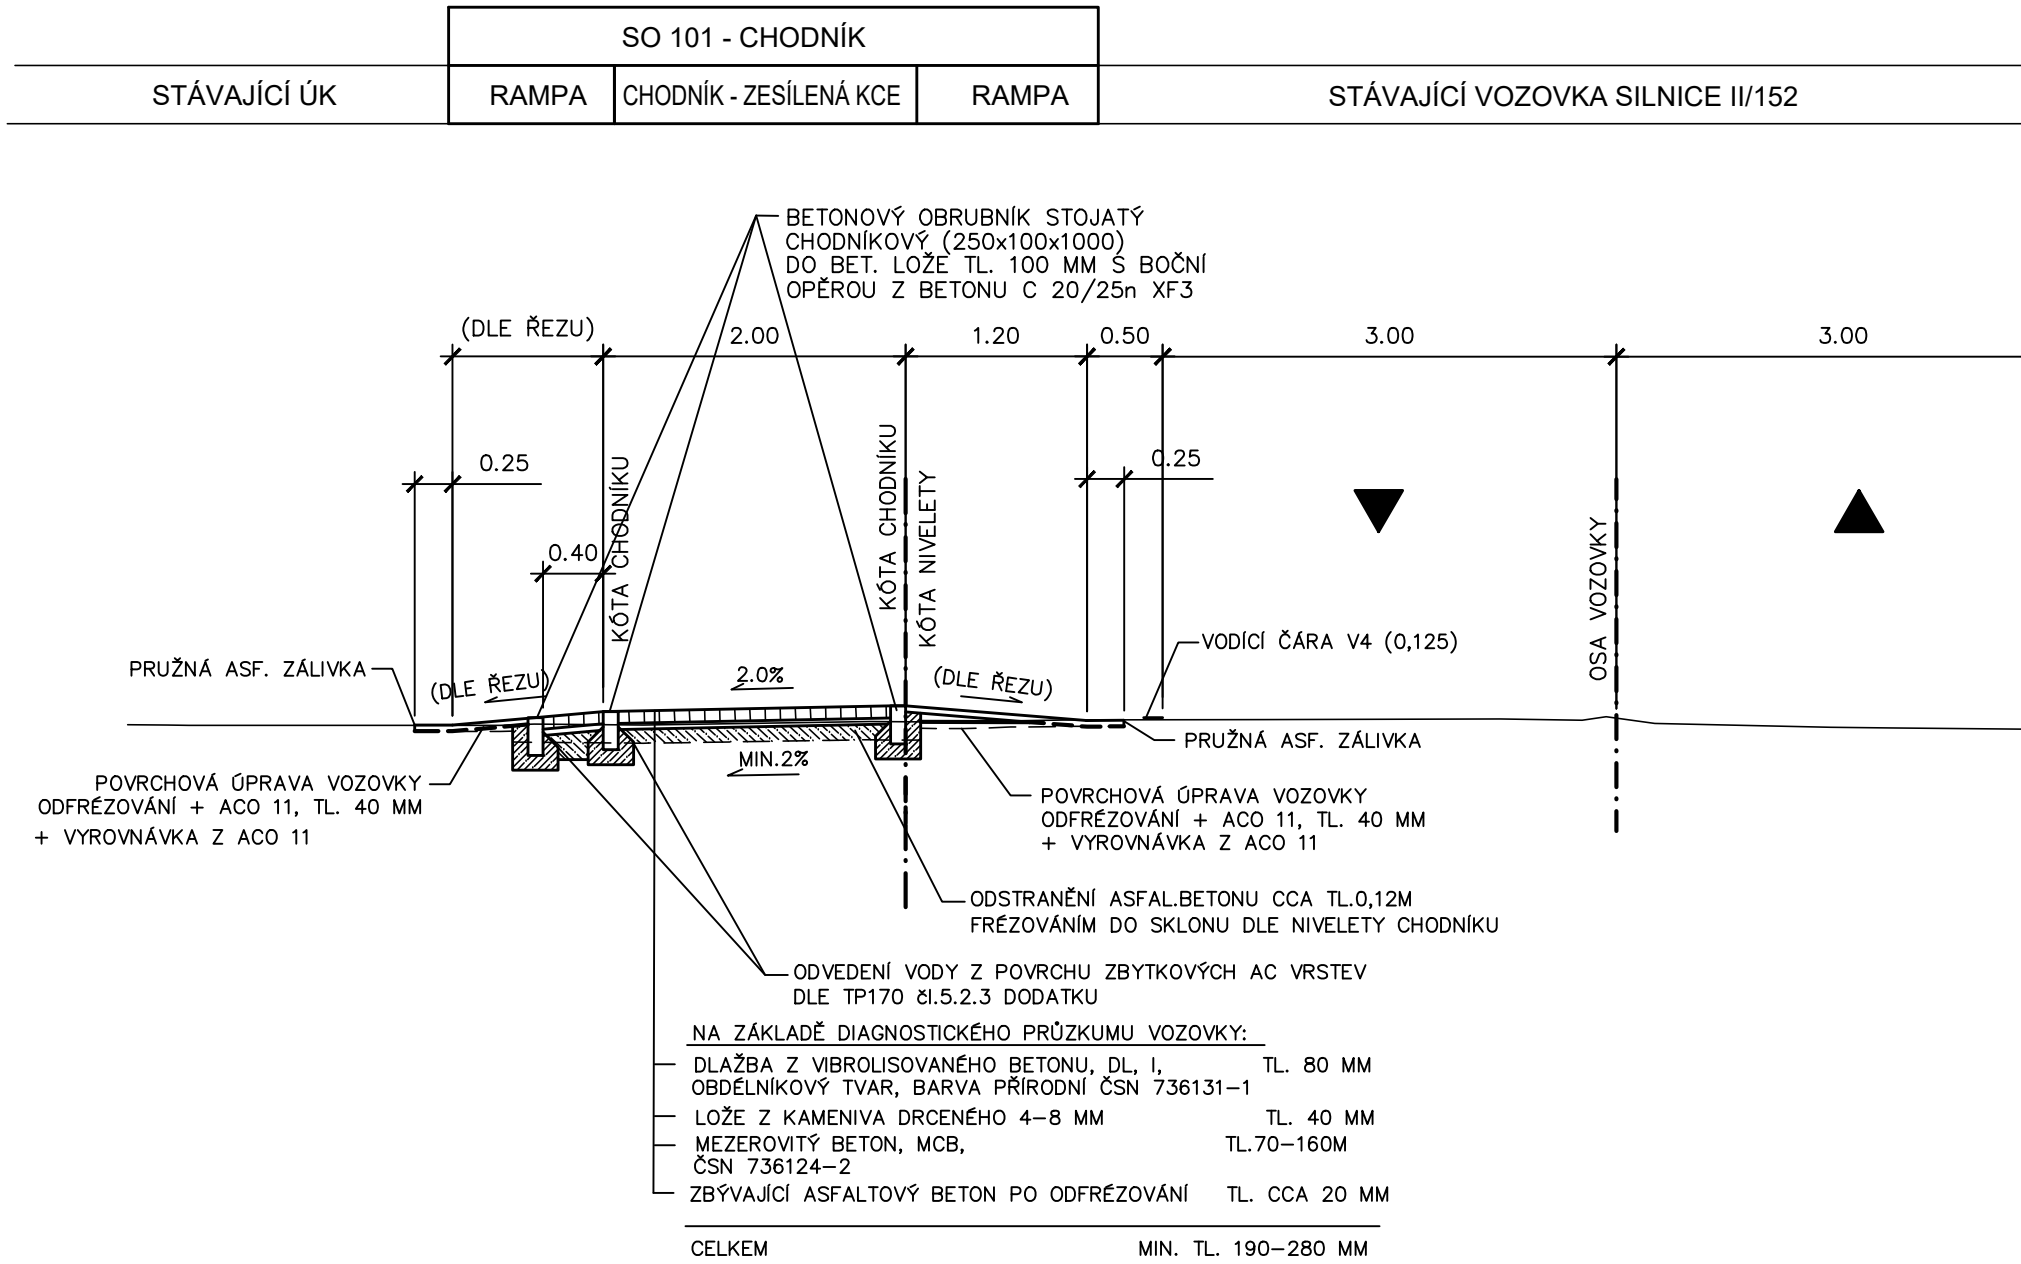

VZOROVÝ PŘÍČNÝ ŘEZ
nový chodník přilehlý k vozovce
M02 9,0/6,0/50
větev "10"

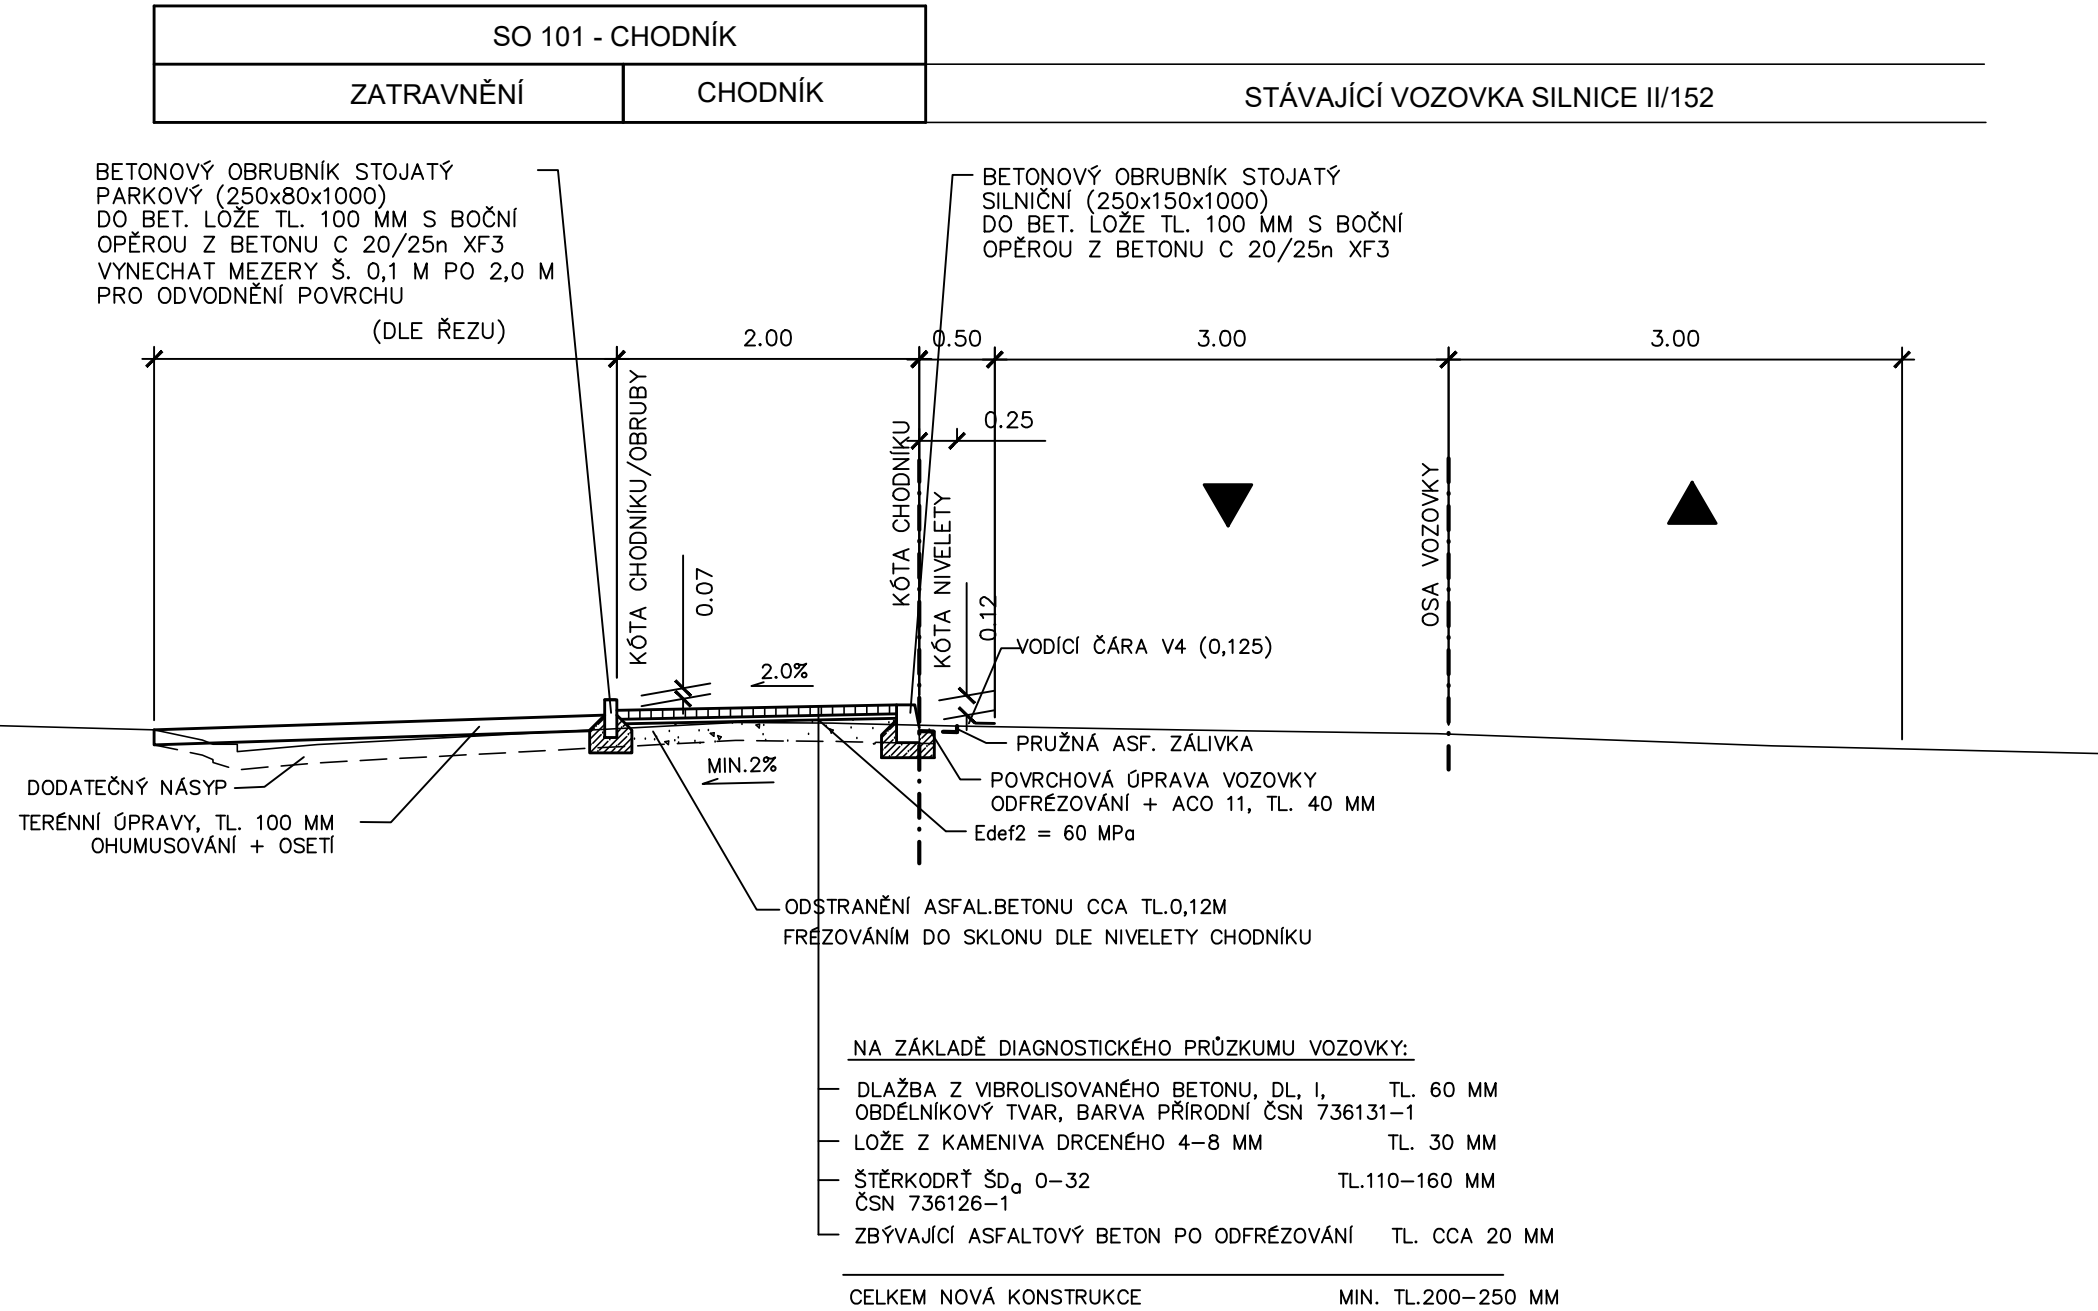

VZOROVÝ PŘÍČNÝ ŘEZ
nový chodník v zeleném pásu
větev "20"

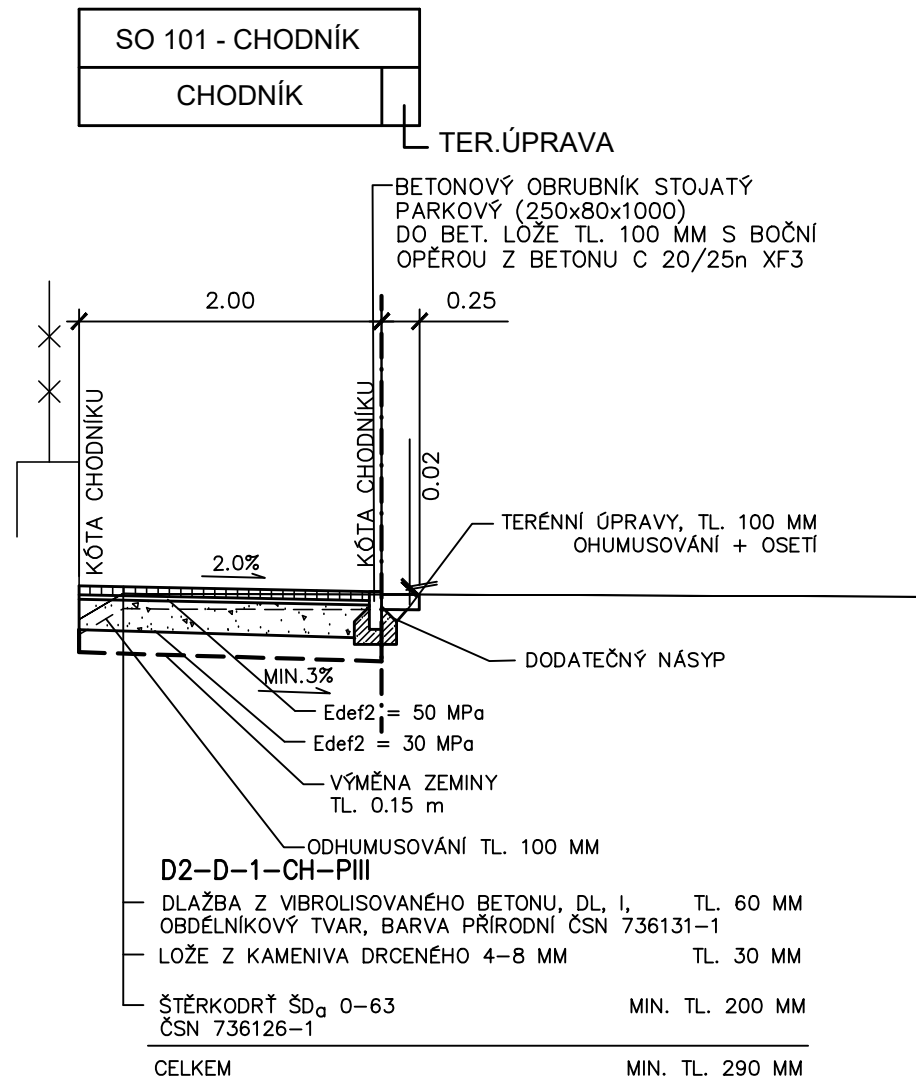

Výškový systém Bpv.

SO 101

HIP :	VP :	WAY project s. r. o.	
Projektant : Ing. Pavla Jirků	Kontroloval : Josef Šedivý	Zodp. projektant : Ing. Lubomír Hlom	Jindřichův Hradec, Jarošovská 1126/II tel.: 384 321 494, 384 327 505 email: wayproject@wayproject.cz
Stavebník : Město Nová Bystřice	Č. zakázky : 1168	Datum : 02/2023	Paré č.:
Obec : Nová Bystřice	Formát : 4 A4	Měřítka : 1 : 50	Stupeň : DUSP
Stavba : Chodník podél silnice II/152 – Nová Bystřice	Číslo arch. : 01/23	Číslo přílohy : D.1.1.2c	
Příloha : Vzorové příčné řezy			