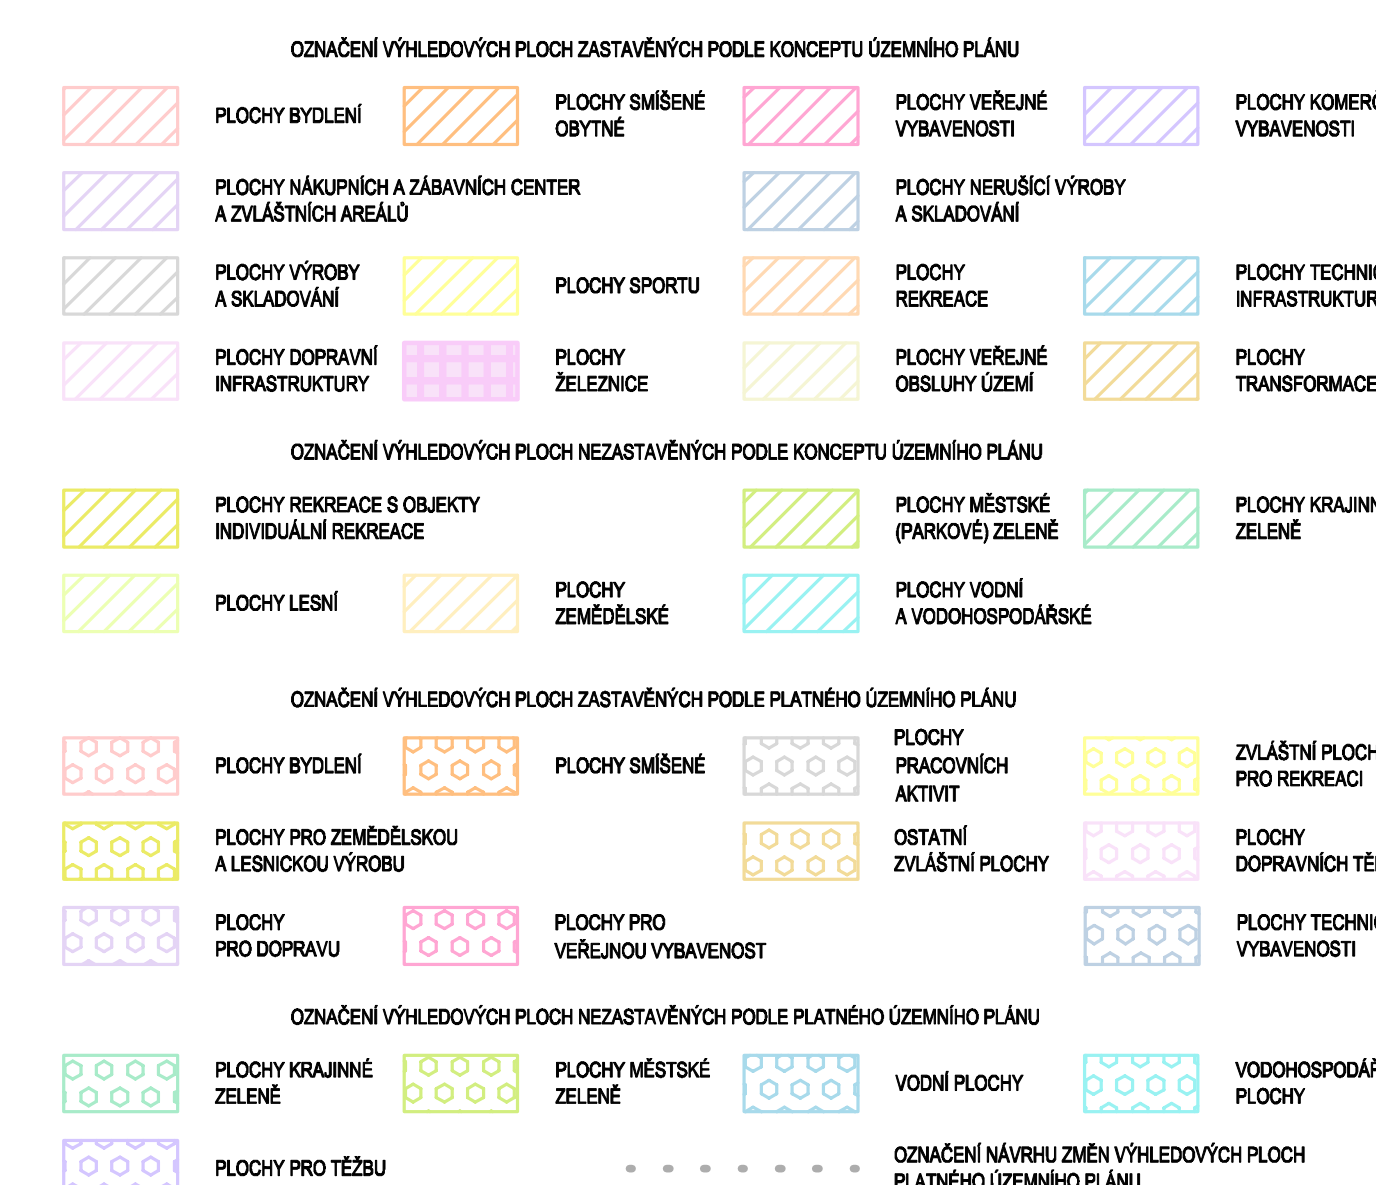
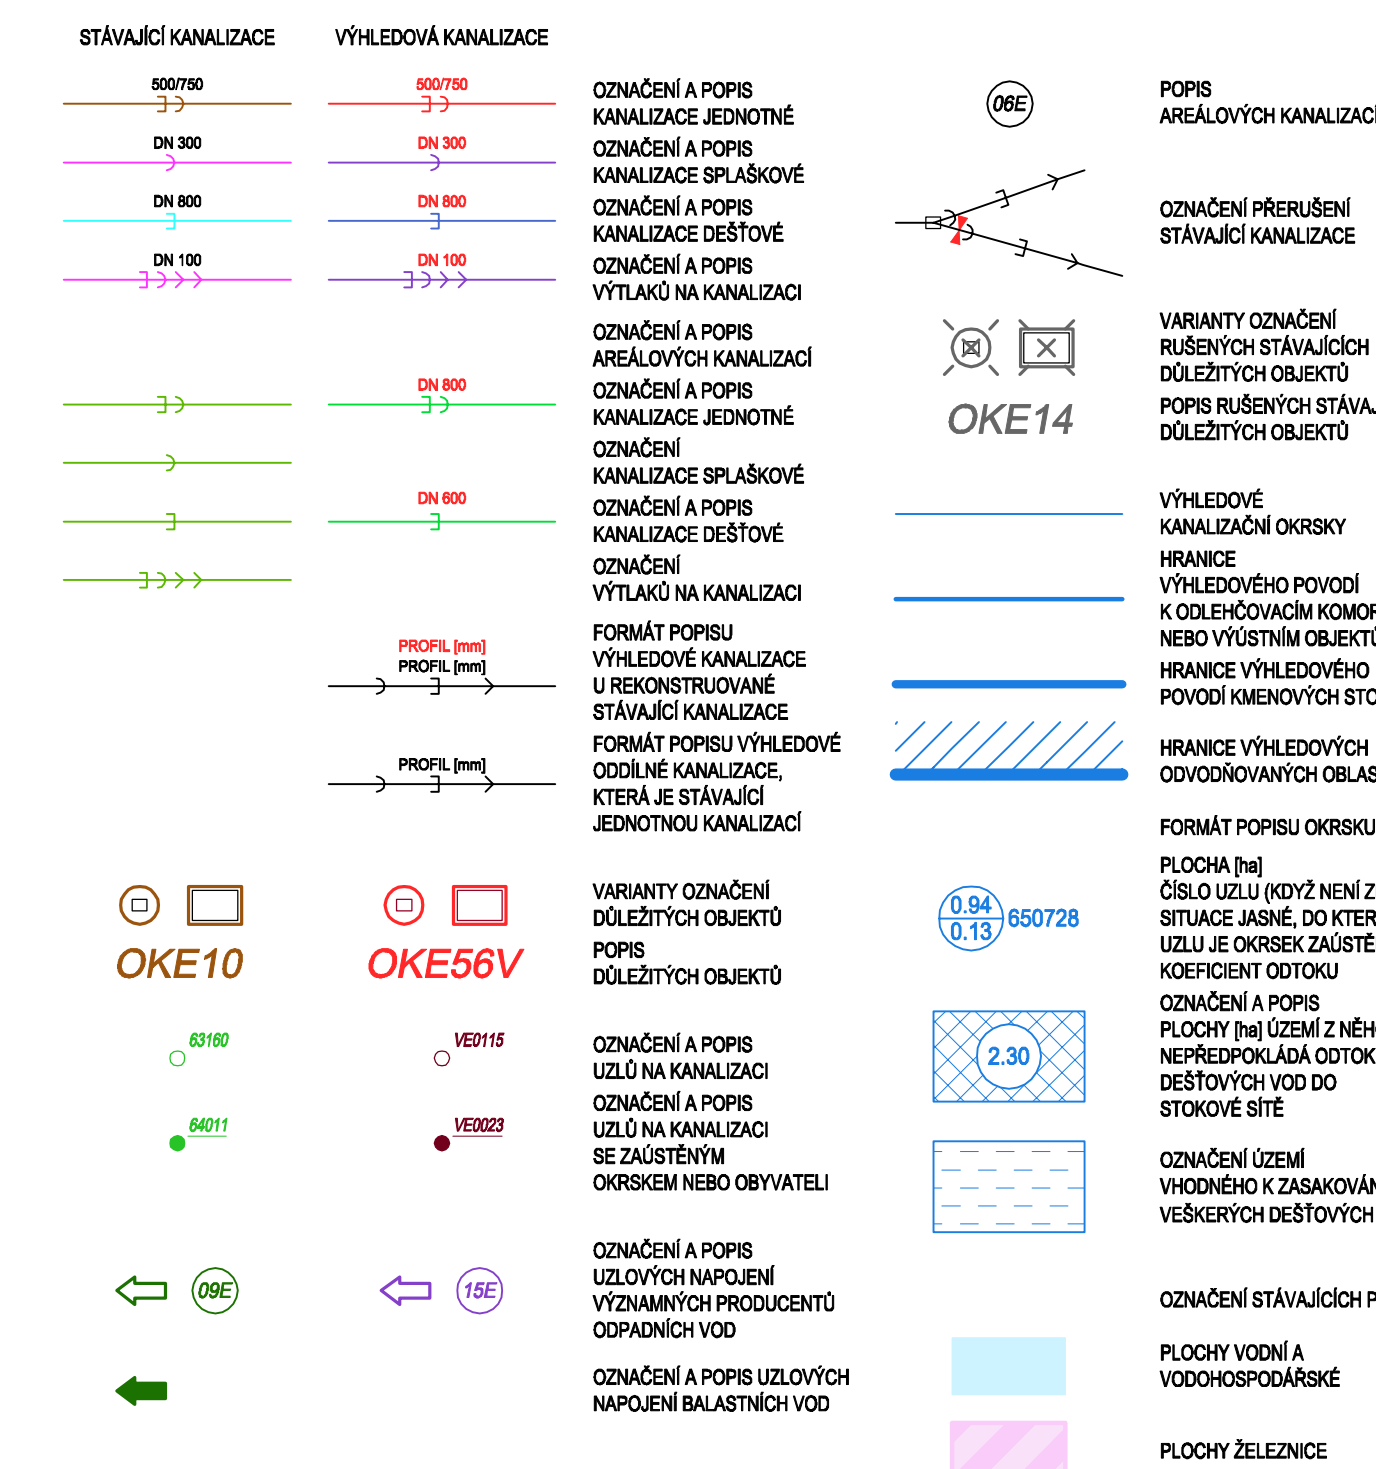


B | R | N | O |

[illegible]

Pohledopisný plánokladije je katastrální mapa, poskytnutá KÚ pro zhmotňovací kraj.
Data pohledopisu nesmí být dále samostatně šířena.

**SPRÁVA GENERELU ODVODNĚNÍ
MĚSTA BRNA**

D ČÁST KANALIZACE

D.8 GENERELU KMENOVÝCH STOK AI A E

D.8.1 PŘEPOČET KMENOVÉ STOKY E BEZ KMENOVÉ STOKY EI

D.8.1.V VÝHLEDOVÝ STAV

D.8.1.V.3 VÝKRESOVÁ ČÁST

PROSINEC 20

 **PÖYRY**
ARCMANU Číslo: 2A10177



 **DHI**

HYDROTECHNICKÁ SITUACE

1 : 2 000

ČÍSLO PŘÍLOHY: **D.8.1.V.3 - 03.09**