


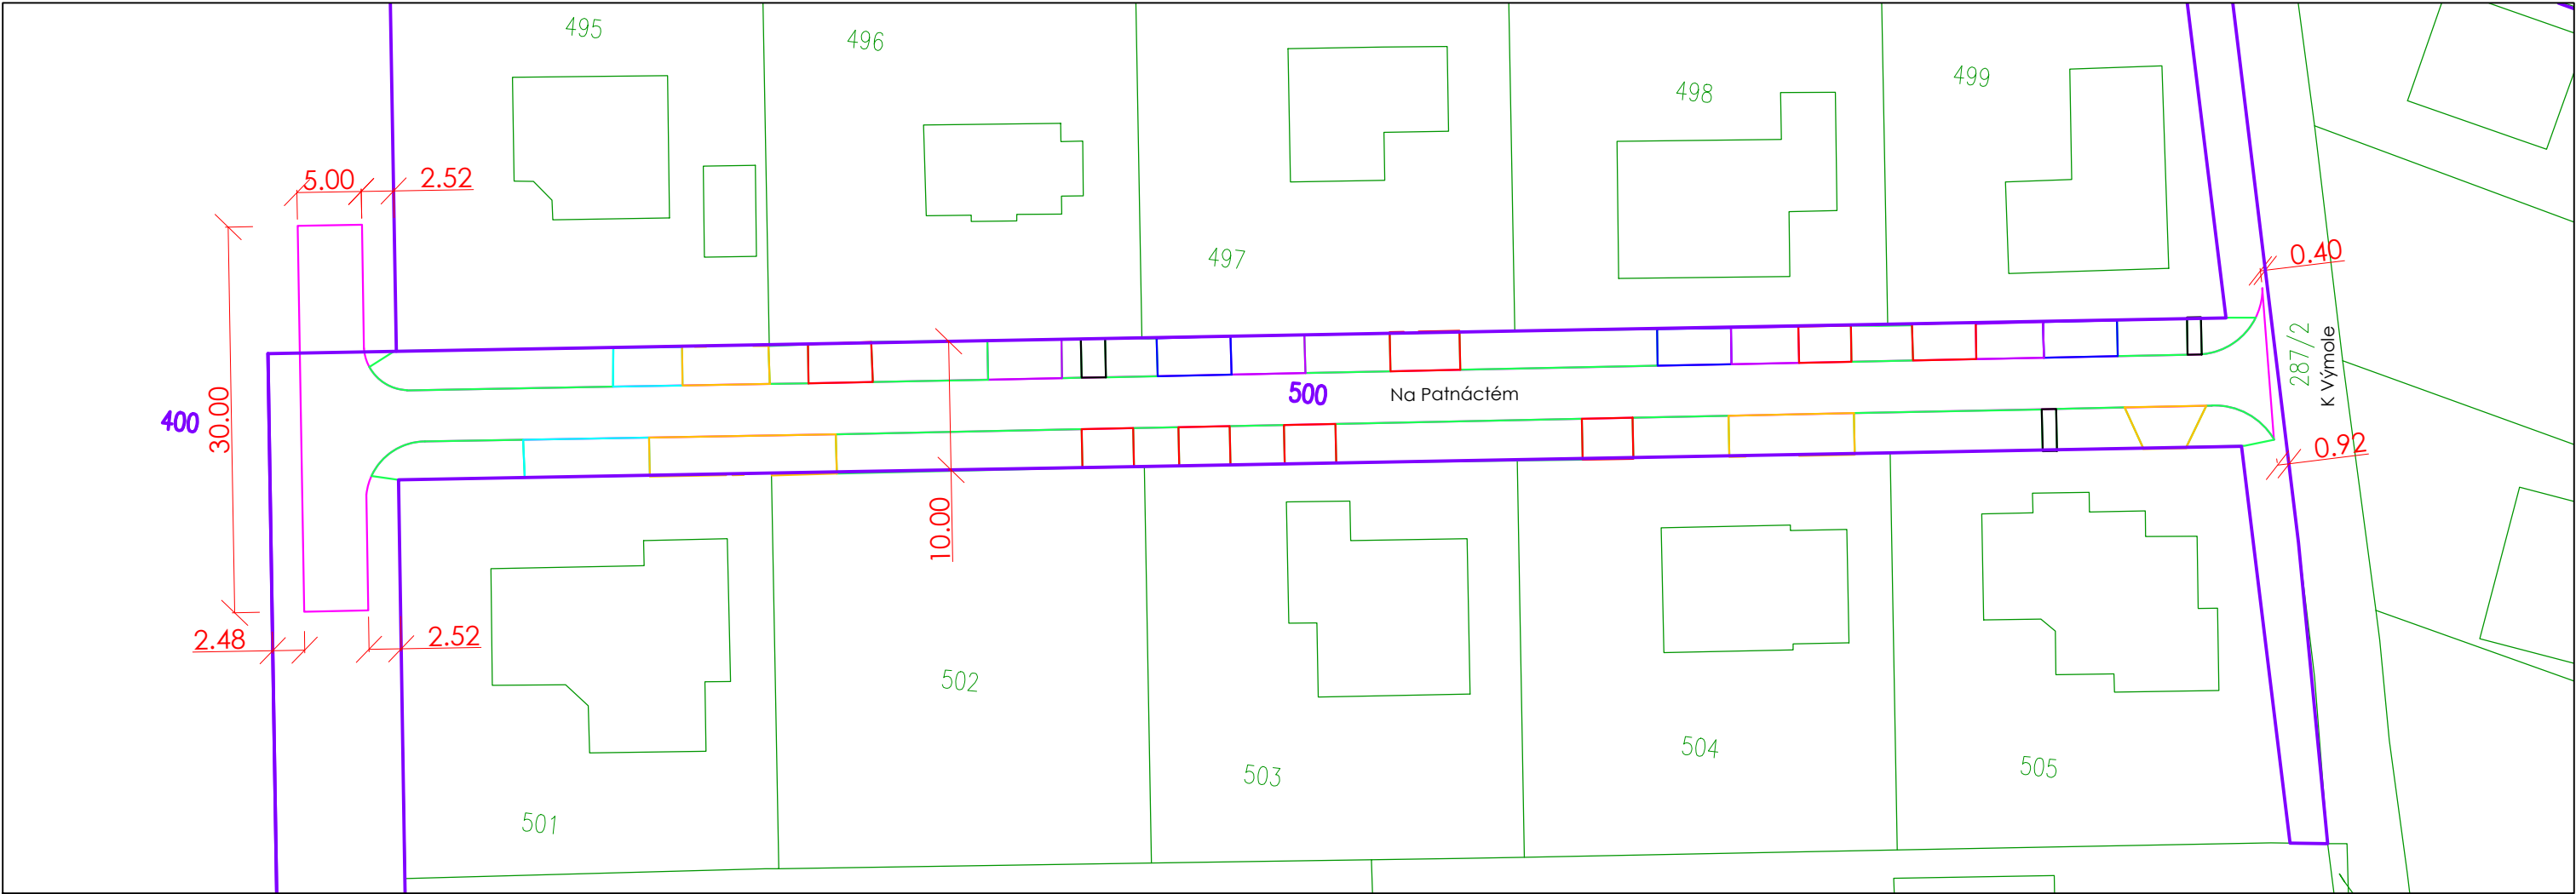

LEGENDA

- VJEZD NAVRHOVANÝ
- VJEZD STÁVAJÍCÍ
- DOMOVNÍ VSTUP
- HRANA KOMUNIKACE
- PARKOVACÍ STÁNÍ NAVRHOVANÉ
- PARKOVACÍ STÁNÍ STÁVAJÍCÍ
- PARKOVACÍ STÁNÍ OPRAVA STÁVAJÍCÍHO
- ZELEŇ
- DOTČENÝ POZEMEK
- 2630 PARCELNÍ ČÍSLO DOTČENÉHO POZEMKU
- 2630 PARCELNÍ HRANICE
- 2630 PARCELNÍ ČÍSLO

GENERÁLNÍ ZPRACOVATEL:		TIMAO s.r.o. TECHNICKÁ INFRASTRUKTURA MĚST A OBCÍ Pod Beránkou 2465/7, 160 00 Praha 6 - Dejvice	tel: 734 844 007 www.timao.cz	E-MAIL:	info@timao.cz				
				IDDs:	epzvwqw				
				IČO:	050 89 425				
				DIČ:	CZ 050 89 425				
ZPRACOVATEL		Ing. Zdeněk Tesař Na Pláni 2862/11, 150 00 Praha 5 - Smíchov	tel: 732 819 547	E-MAIL:	tesar.projekce@gmail.com				
DÍLČÍ ČÁSTI:				IČO:	645 28 189				
OBJEDNATEL:		Obec Tuklaty Na Valech 19, 250 82 Tuklaty		SMLOUVA:	S210414-4				
				ZE DNE:	14. 04. 2021				
NÁZEV AKCE: Rekonstrukce ulice Na Patnáctém, Tuklaty				HIP:	Ing. Karel Kříž, Ph.D.				
				ID AKCE:	220413				
				DATUM:	08/2022				
				REVIZE:	000-22-08-12				
				STUPEŇ:	DPS				
MÍSTO STAVBY:	Obec Tuklaty	KATASTR:	Tlustovousy	KÓD K. Ú.:	771414				
ZODPOVĚDNÍ PROJEKTANTI:	Ing. Zdeněk Tesař Ing. Karel Kříž, Ph.D.	VYPRACOVALI:	Ing. Zdeněk Tesař Ing. Iveta Pelánová	MĚŘÍTKO:	1:500				
				POČET A4:	2x A4				
ČÁST:	C - Situační výkresy			OZNAČENÍ DOKUMENTU:					
NÁZEV DOKUMENTU:	KATASTRÁLNÍ SITUAČNÍ VÝKRES			C.2					
				- -					

Veškeré části tohoto dokumentu (není-li na nich uvedeno jinak) jsou duševním vlastnictvím společnosti TIMAO s.r.o. a objednatelem smí být využívány jen pro účely dané smlouvou či objednávkou. Jiné využití, kopírování a poskytování dalším osobám je možné pouze s výslovným souhlasem společnosti TIMAO s.r.o.