
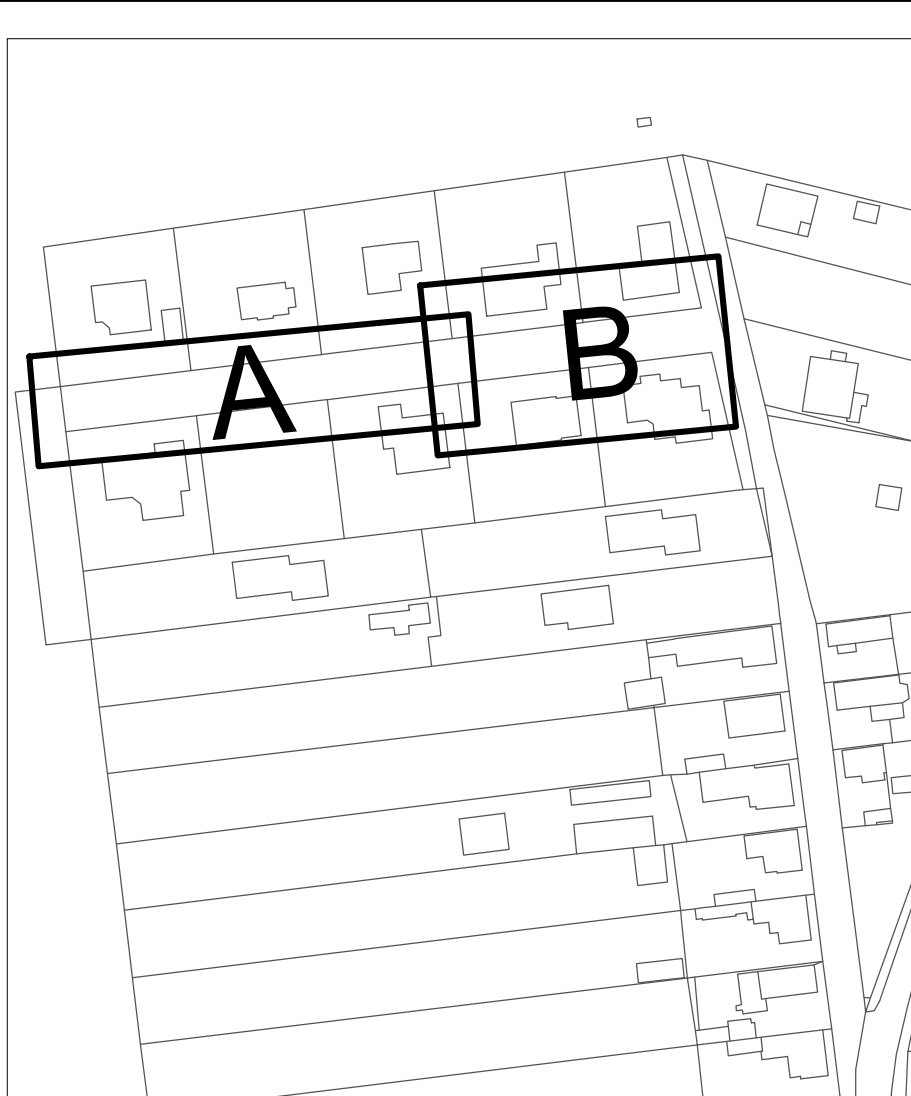
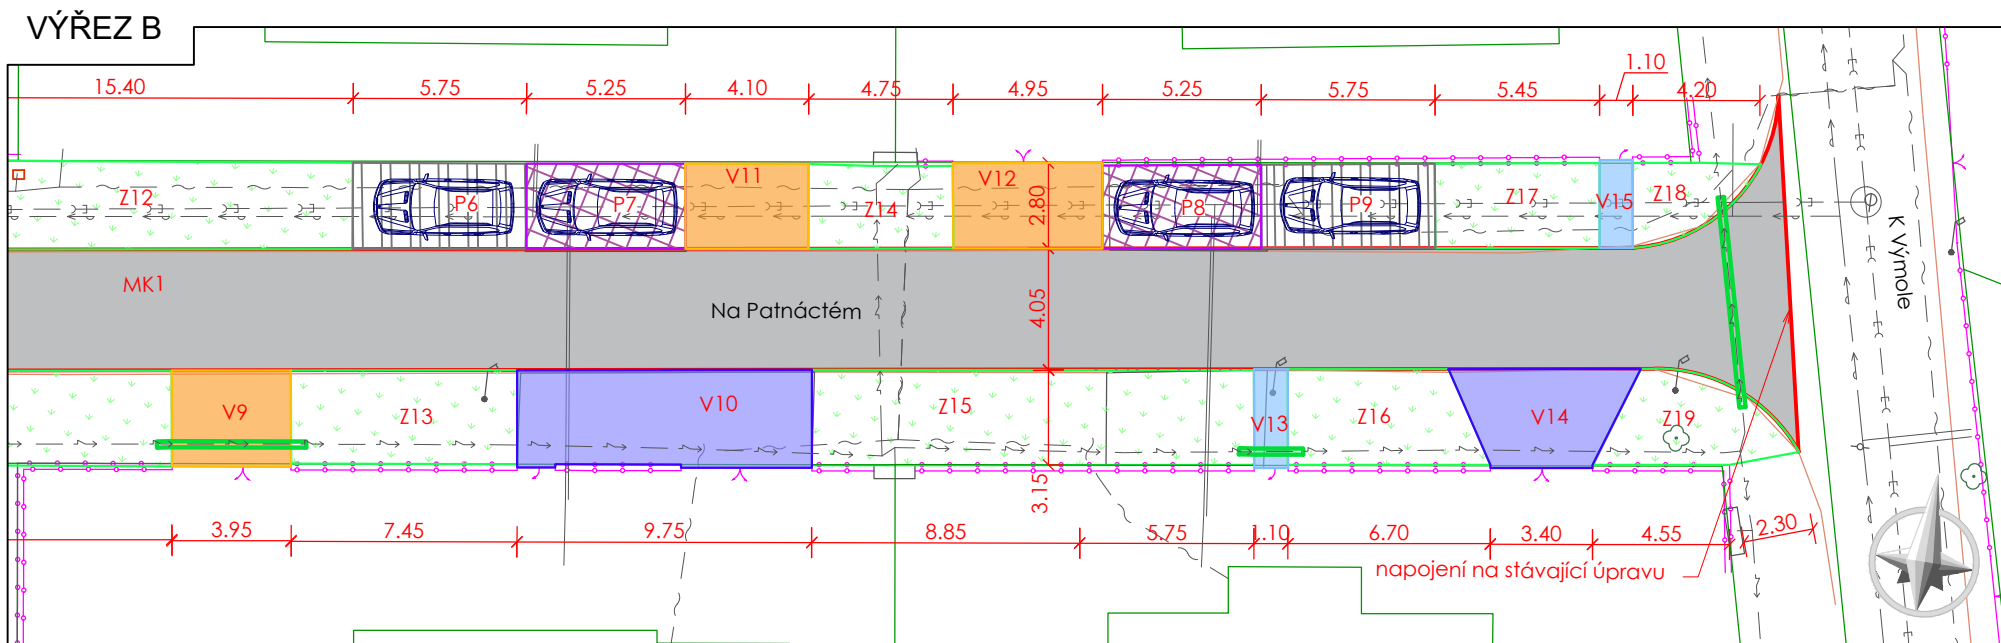


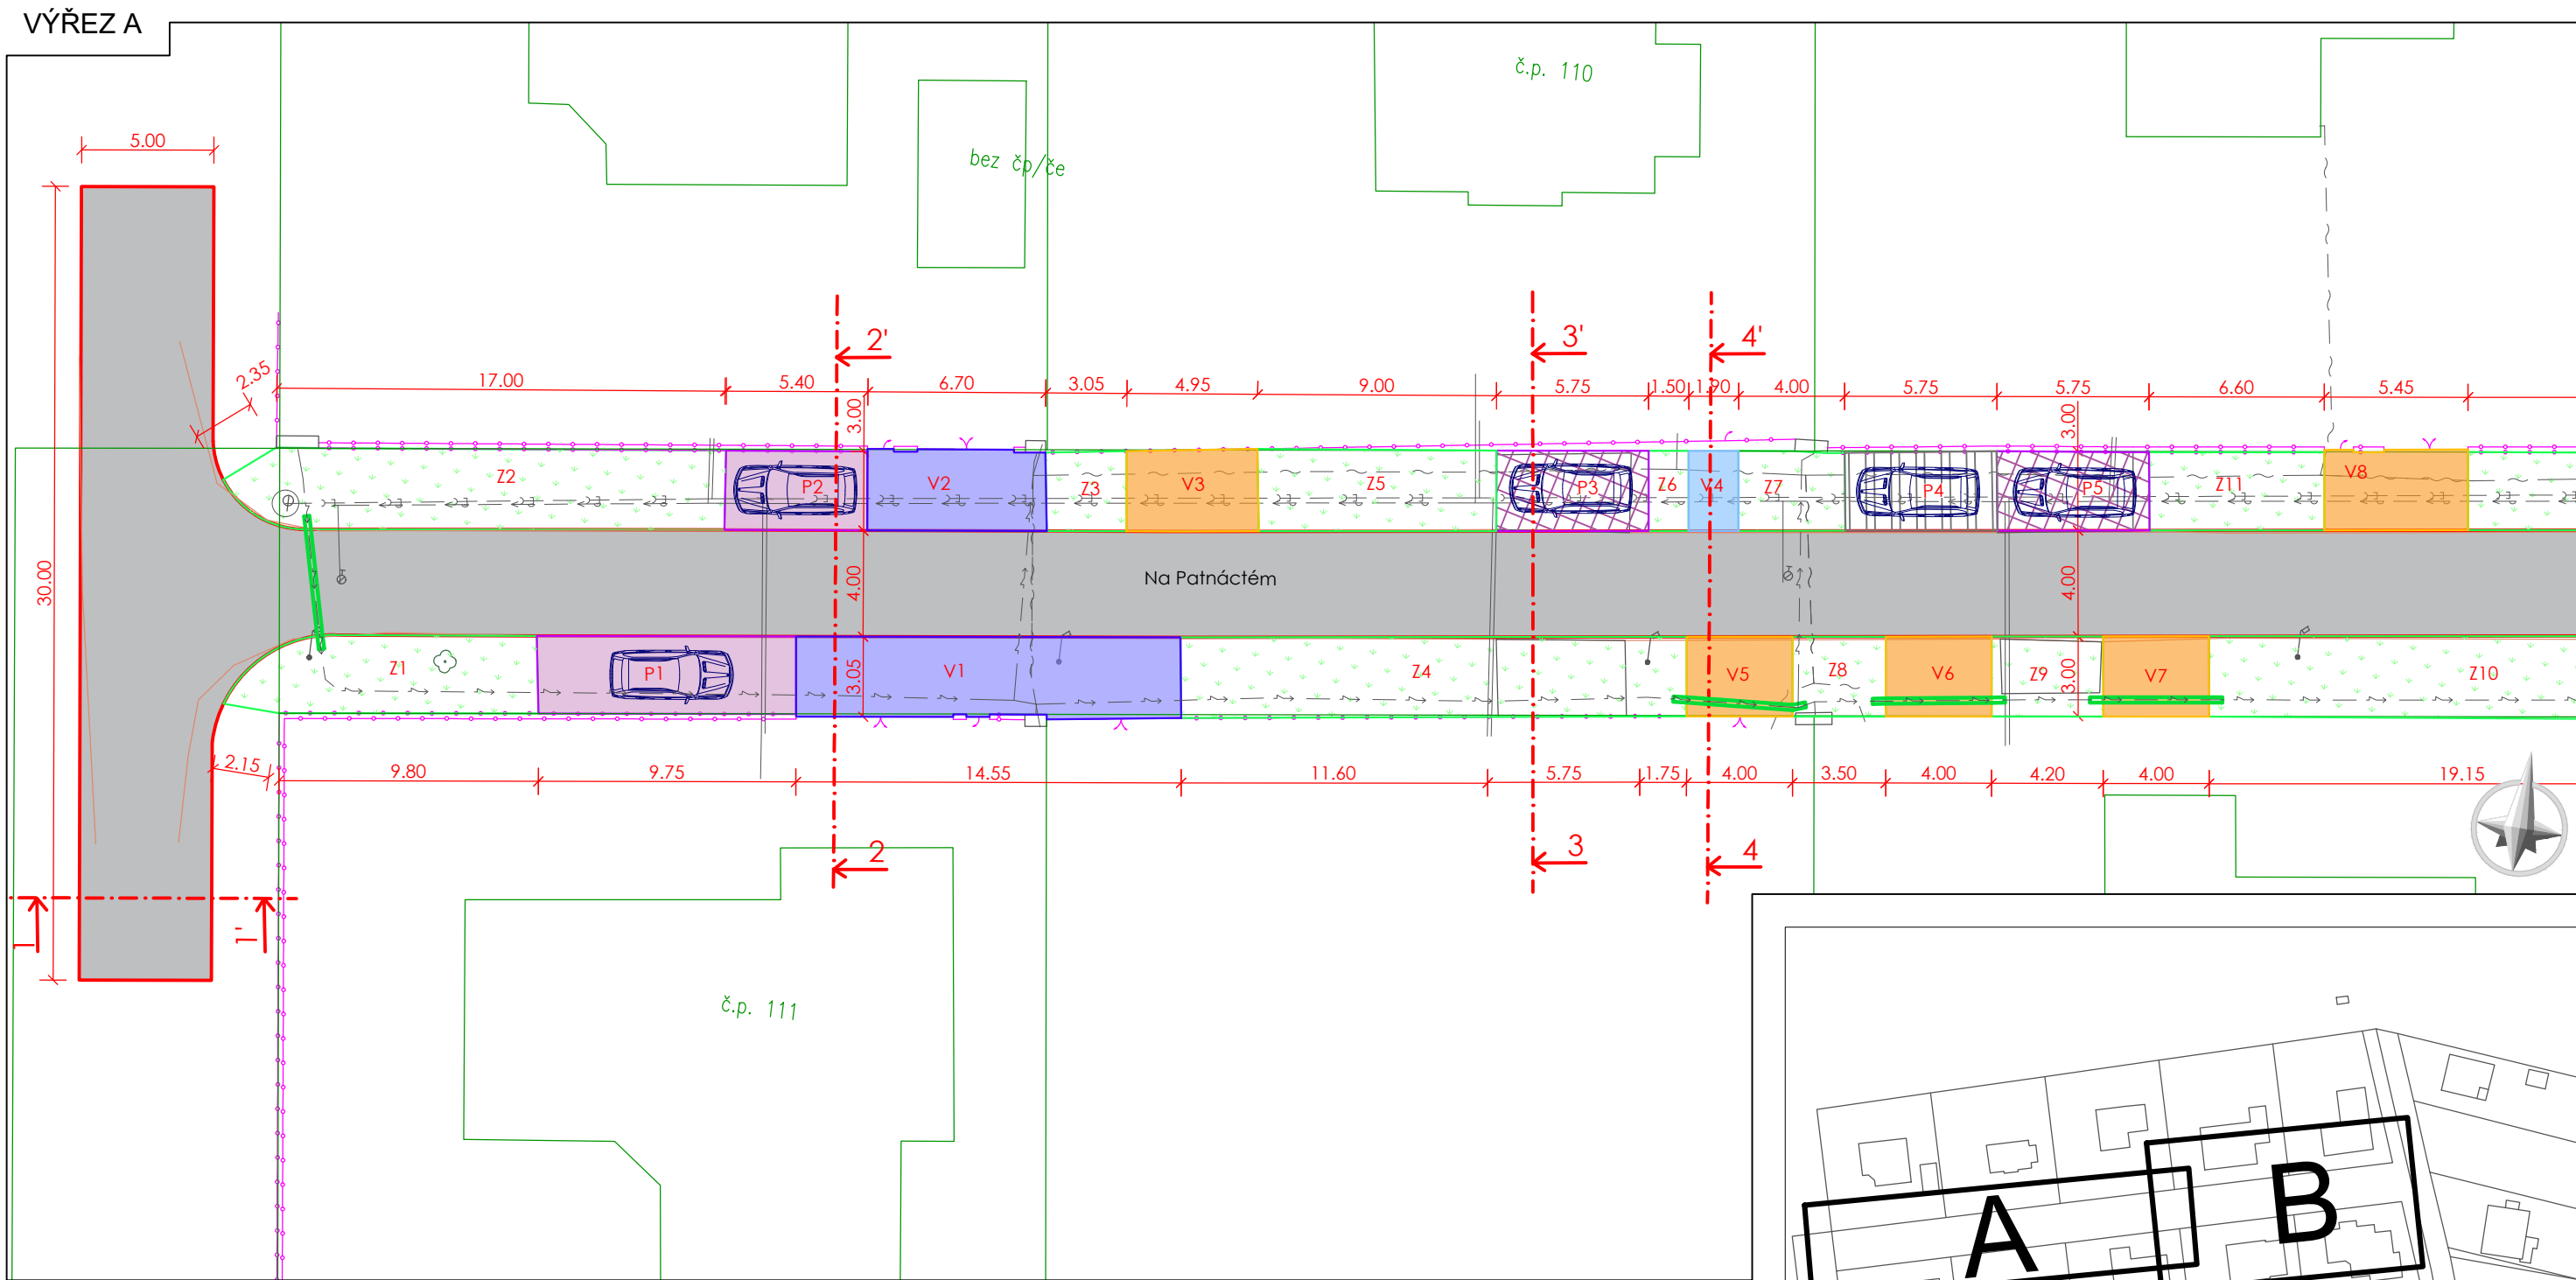

LEGENDA REKONSTRUKCE KOMUNIKACÍ:

- KOMUNIKACE (BET. DLAŽBA)
- PARKOVACÍ STÁNÍ - NOVÉ (VEGETAČNÍ DLAŽBA)
- PARKOVACÍ STÁNÍ - OPRAVA STÁVAJÍCÍHO (VEGETAČNÍ DLAŽBA)
- VJEZD - NOVÝ (BETONOVÁ DLAŽBA)
- DOMOVNÍ VSTUP (BET. DLAŽBA)
- ZELEŇ
- KABELOVÁ CHRÁNIČKA SIL. VEDENÍ

STÁVAJÍCÍ SÍTĚ:

- KANALIZACE JEDNOTNÁ
- VODOVOD
- SILOVÉ VEDENÍ NN PODZEMNÍ
- SDĚLOVACÍ VEDENÍ PODZEMNÍ

TERÉNNÍ ZAMĚŘENÍ:

- HRANICE KOMUNIKACE
- HRANY ZE ZAMĚŘENÍ
- OPLOCENÍ
- KANALIZAČNÍ ŠACHTA
- ULIČNÍ VPUST
- SLOUP
- LAMPA VO
- POKLOP VODOVODU
- HYDRANT
- DOPRAVNÍ ZNAČENÍ
- STROM
- PARKOVACÍ STÁNÍ STÁVAJÍCÍ (BET. DLAŽBA) - BEZ STAVEBNÍCH ÚPRAV, NENÍ SOUČÁSTÍ PD
- VJEZD STÁVAJÍCÍ (BET. DLAŽBA) - BEZ STAVEBNÍCH ÚPRAV, NENÍ SOUČÁSTÍ PD

POZN.: V MÍSTECH NOVÝCH VJEZDŮ A PARKOVACÍCH STÁNÍ BUDOU ULOŽENY KABELY PODZEMNÍHO SDĚLOVACÍHO VEDENÍ DO CHRÁNIČEK. CHRÁNIČKY BUDOU ULOŽENY TAK, ABY PŘESAHOVALY MIN. 0,5 m ZA OKRAJ ZPEVNĚNÉ POJÍŽDĚNÉ PLOCHY. BUDOU ZALOŽENY REZERVNÍ CHRÁNIČKY PE 110 mm.

ZÁKRES INŽENÝRSKÝCH SÍTÍ JE POUZE ORIENTAČNÍ
PŘED ZAPOČETÍM PRACÍ NUTNO VYTYČIT VEŠKERÉ STÁVAJÍCÍ SÍTĚ, KŘÍŽENÍ DLE ČSN 736005!!!
SOUŘADNICOVÝ SYSTÉM: S-JTSK, VÝŠKOVÝ SYSTÉM: BpV

GENERÁLNÍ ZPRACOVATEL:	 TIMAO s.r.o. TECHNICKÁ INFRASTRUKTURA MĚST A OBCÍ Pod Beránkou 2465/7, 160 00 Praha 6 - Dejvice	tel: 734 844 007 www.timao.cz	E-MAIL: info@timao.cz IDDS: epzvwqw IČO: 050 89 425 DIČ: CZ 050 89 425
------------------------	--	----------------------------------	---

ZPRACOVATEL DÍLČÍ ČÁSTI:	Ing. Zdeněk Tesař Na Pláni 2862/11, 150 00 Praha 5 - Smíchov	tel: 732 819 547	E-MAIL: tesar.projekce@gmail.com IČO: 645 28 189
-----------------------------	---	------------------	---

OBJEDNATEL:	 Obec Tuklaty Na Valech 19, 250 82 Tuklaty	SMLOUVA: S210414-4 ZE DNE: 14. 04. 2021
-------------	--	--

NÁZEV AKCE:	Rekonstrukce ulice Na Patnáctém, Tuklaty		HIP: Ing. Karel Kříž, Ph.D. ID AKCE: 220413 DATUM: 08/2022 REVIZE: 000-22-08-12 STUPĚŇ: DPS KÓD K. Ú.: 771414
MÍSTO STAVBY:	Obec Tuklaty	KATASTR: Tlustovousy	

ZODPOVĚDNÍ PROJEKTANT:	Ing. Zdeněk Tesař Ing. Karel Kříž, Ph.D.	VYPRACOVAL: Ing. Zdeněk Tesař Ing. Iveta Pelánová	MĚŘÍTKO: 1:250 POČET A4: 3x A4
------------------------	---	--	-----------------------------------

ČÁST:	C - Situační výkresy		OZNAČENÍ DOKUMENTU:
NÁZEV DOKUMENTU:	KOORDINAČNÍ SITUAČNÍ VÝKRES		C.3

Veškeré části tohoto dokumentu (není-li na nich uvedeno jinak) jsou duševním vlastnictvím společnosti TIMAO s.r.o. a objednatelem smí být využívány jen pro účely dané smlouvou či objednávkou. Jiné využití, kopírování a poskytování dalším osobám je možné pouze s výslovným souhlasem společnosti TIMAO s.r.o.