
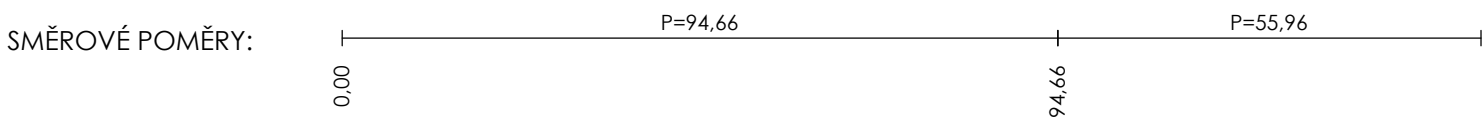




Podrobný podélný profil: VĚTEV 3 M 1:1000/100
Rozsah: km 0,00000 - km 0,15062

KRAJ:	STŘEDOČESKÝ
KATASTRÁLNÍ ÚZEMÍ:	TLUSTOVOUSY

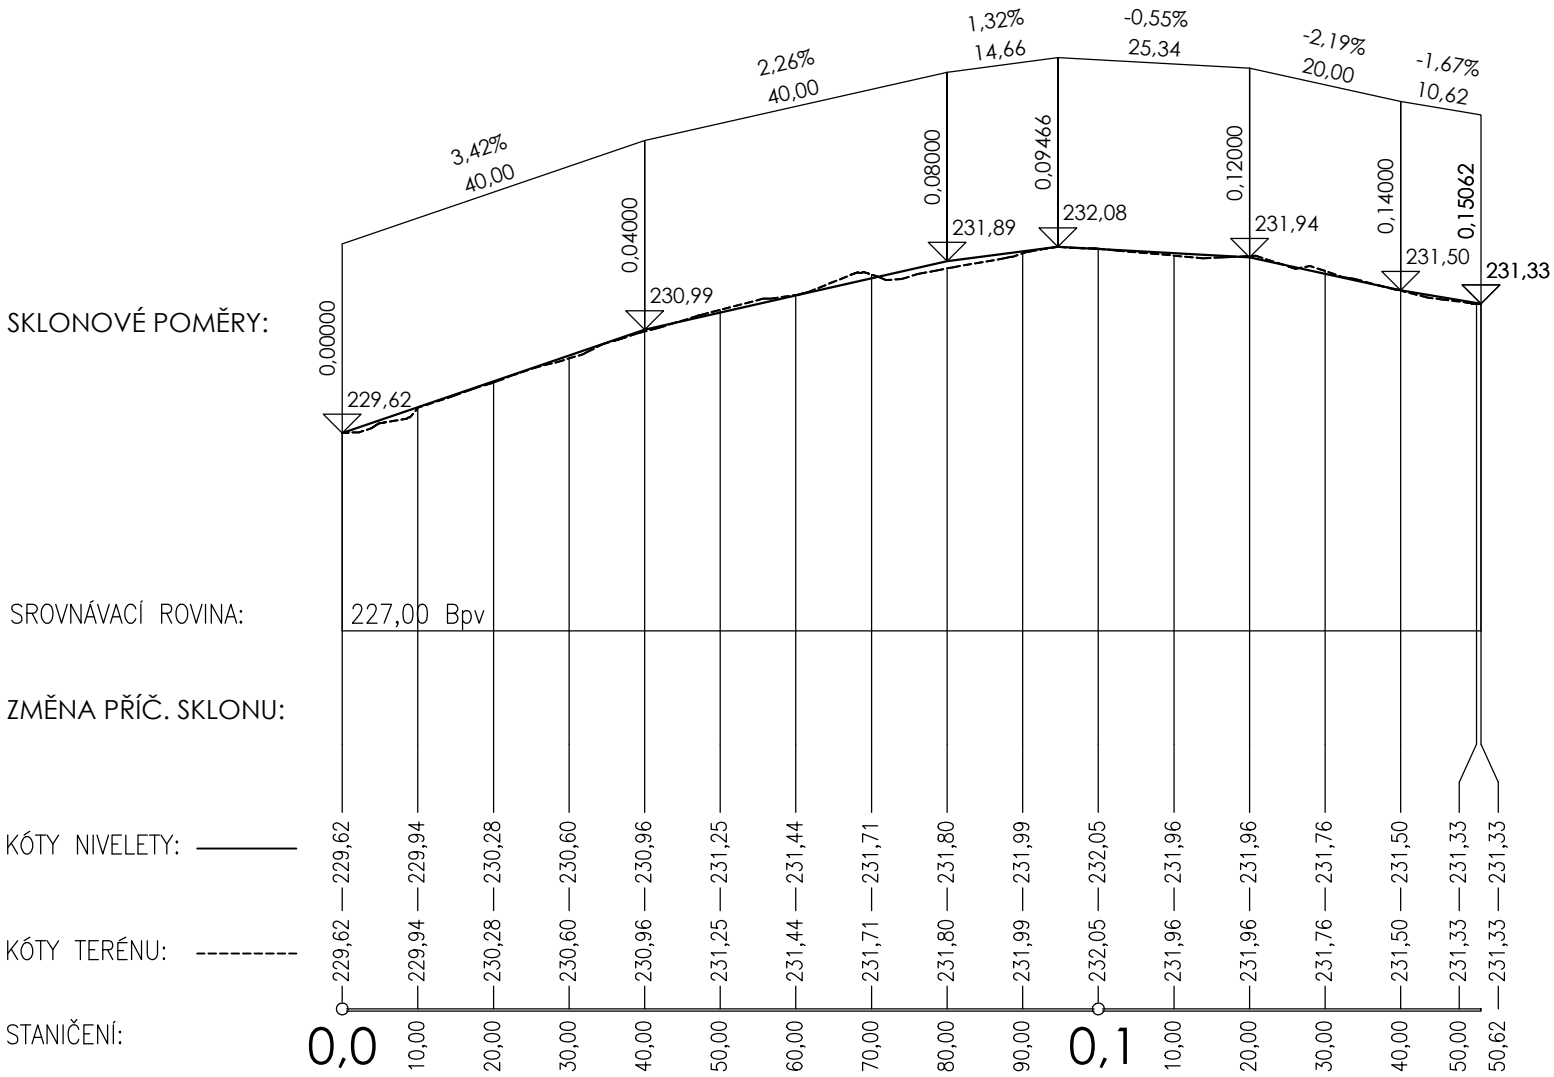

Podrobný podélný profil: VĚTEV 3.1 M 1:1000/100
Rozsah: km 0,00000 - km 0,03000

KRAJ:	STŘEDOČESKÝ
KATASTRÁLNÍ ÚZEMÍ:	TLUSTOVOUSY

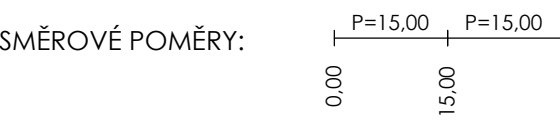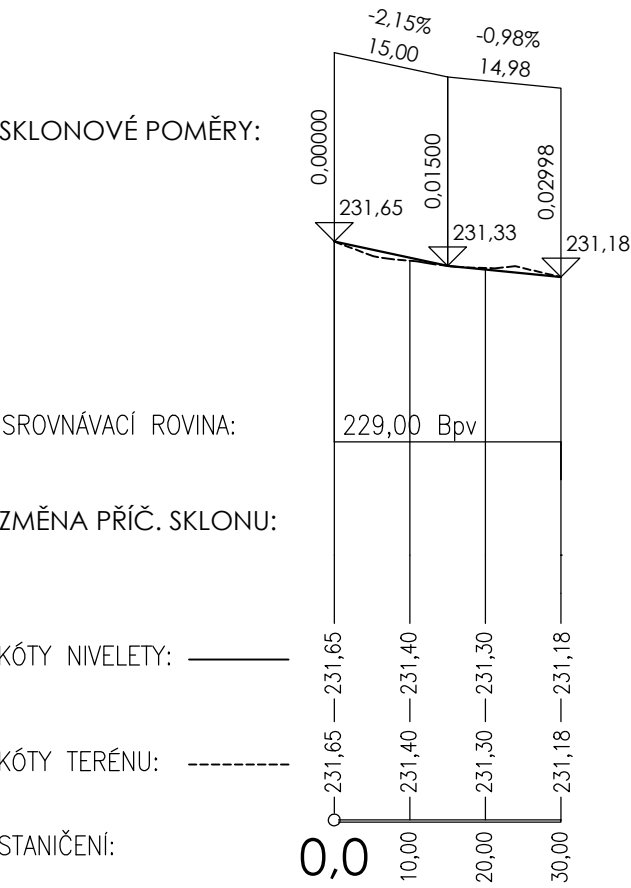

GENERÁLNÍ ZPRACOVATEL:	 TIMAO s.r.o. TECHNICKÁ INFRASTRUKTURA MĚST A OBCÍ Pod Beránkou 2465/7, 160 00 Praha 6 - Dejvice	tel: 734 844 007 www.timao.cz	E-MAIL: info@timao.cz IDDS: epzvwqw IČO: 050 89 425 DIČ: CZ 050 89 425
------------------------	--	----------------------------------	---

ZPRACOVATEL DÍLČÍ ČÁSTI:	Ing. Zdeněk Tesář Na Pláni 2862/11, 150 00 Praha 5 - Smíchov	tel: 732 819 547	E-MAIL: tesar.projekce@gmail.com IČO: 645 28 189
-----------------------------	---	------------------	---

OBJEDNATEL:	 Obec Tuklaty Na Valech 19, 250 82 Tuklaty	SMLOUVA: S210411-1-2 ZE DNE: 14. 04. 2021
-------------	--	--

NÁZEV AKCE:	Rekonstrukce ulice K Bytovkám a Liliová, Tuklaty	HIP: Ing. Karel Kříž, Ph.D. ID AKCE: 220412 DATUM: 05/2022 REVIZE: 000-22-08-12 STUPĚŇ: DPS KÓD K. Ú.: 771422
MÍSTO STAVBY:	Obec Tuklaty	KATASTR: Tuklaty

ZODPOVĚDNÍ PROJEKTANTI:	Ing. Zdeněk Tesář Ing. Karel Kříž, Ph.D.	VYPRACOVALI: Ing. Zdeněk Tesář Ing. Iveta Pelánová	MĚŘÍTKO: 1:1000/100 POČET A4: 3x A4
ČÁST:	100 - Objekty pozemních komunikací		OZNAČENÍ DOKUMENTU:
NÁZEV DOKUMENTU:	PODÉLNÝ PROFIL VĚTEV 3, VĚTEV 3.1		100 D.2.2

Veškeré části tohoto dokumentu (není-li na nich uvedeno jinak) jsou duševním vlastnictvím společnosti TIMAO s.r.o. a objednatelem smí být využívány jen pro účely dané smlouvou či objednávkou. Jiné využití, kopírování a poskytování dalším osobám je možné pouze s výslovným souhlasem společnosti TIMAO s.r.o.