




VZOROVÝ PŘÍČNÝ ŘEZ 1-1'

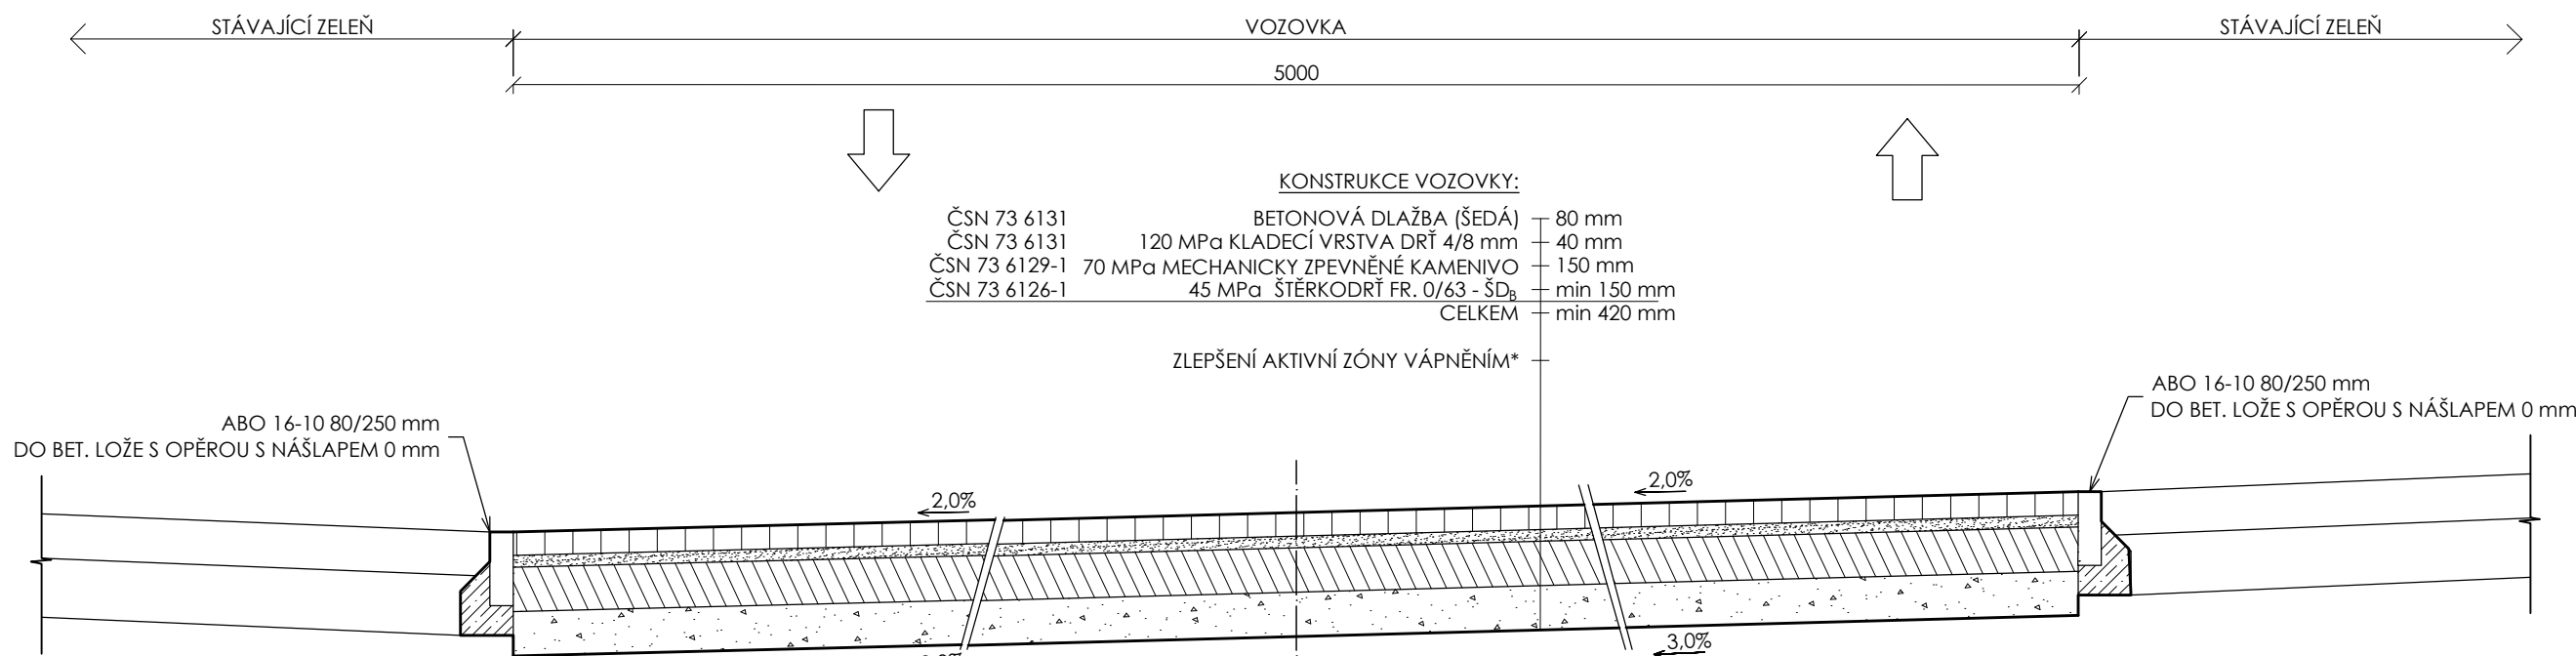


VZOROVÝ PŘÍČNÝ ŘEZ 2-2'

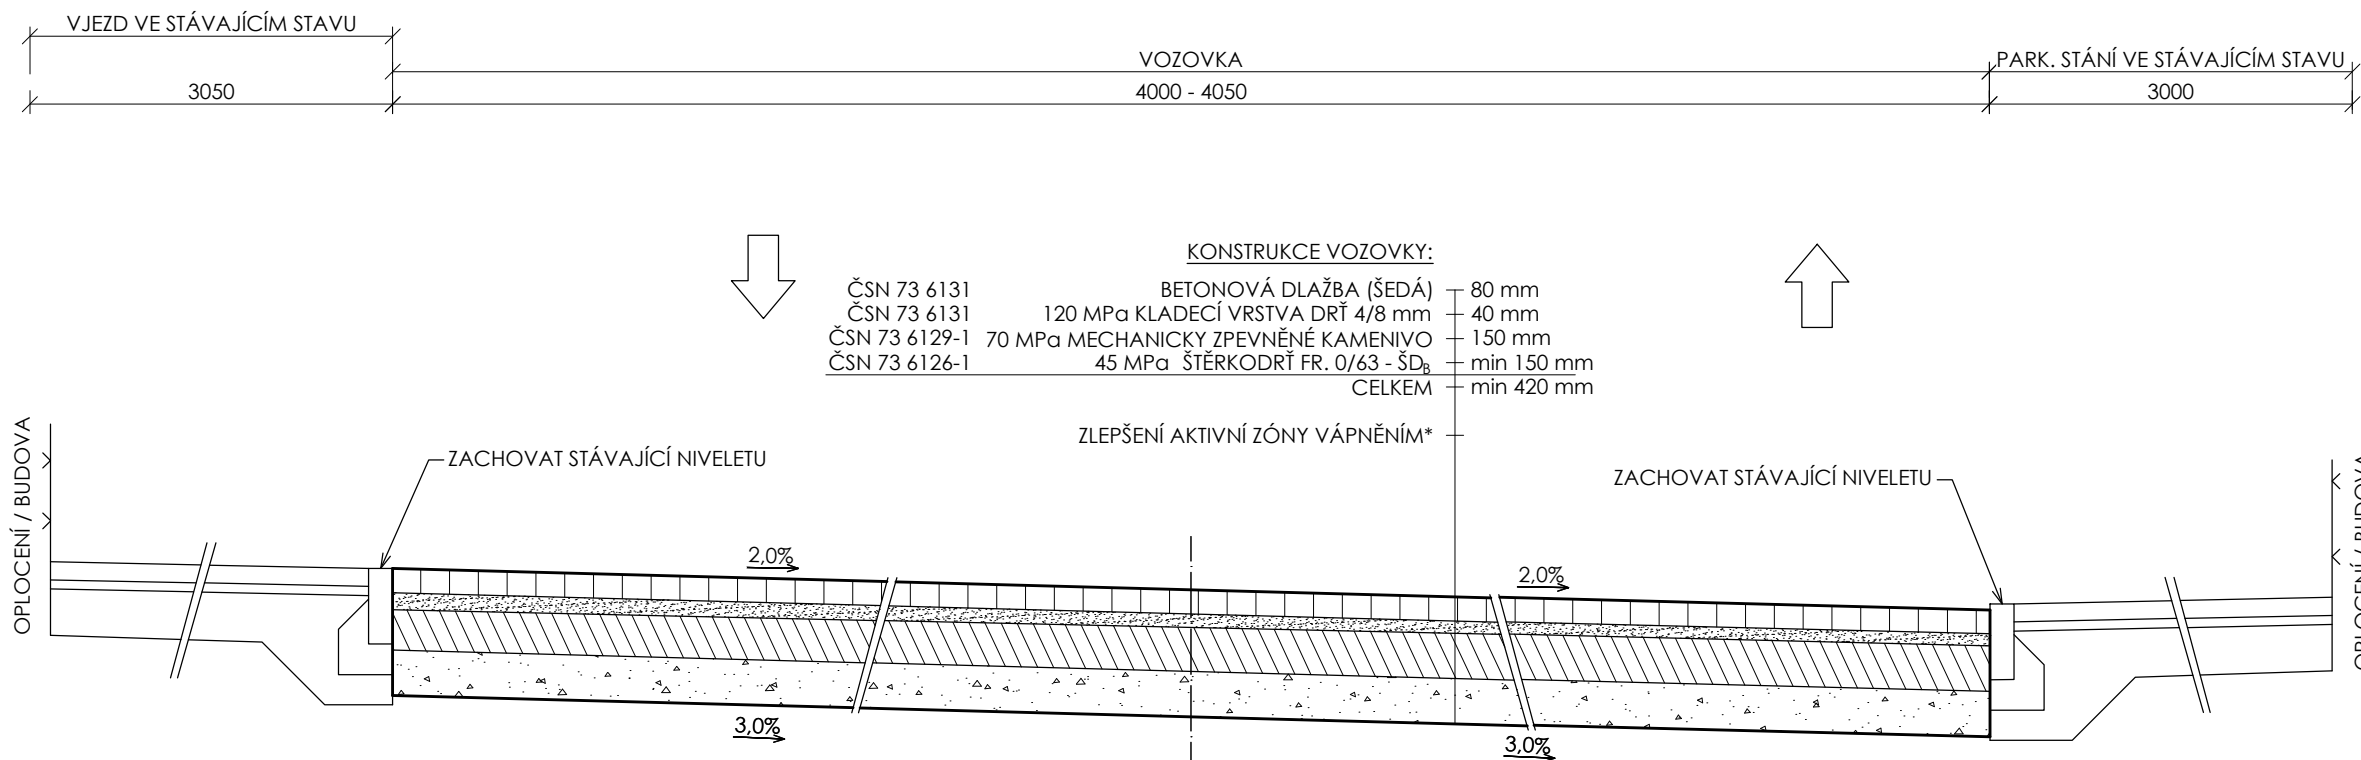

VZOROVÝ PŘÍČNÝ ŘEZ 3-3'

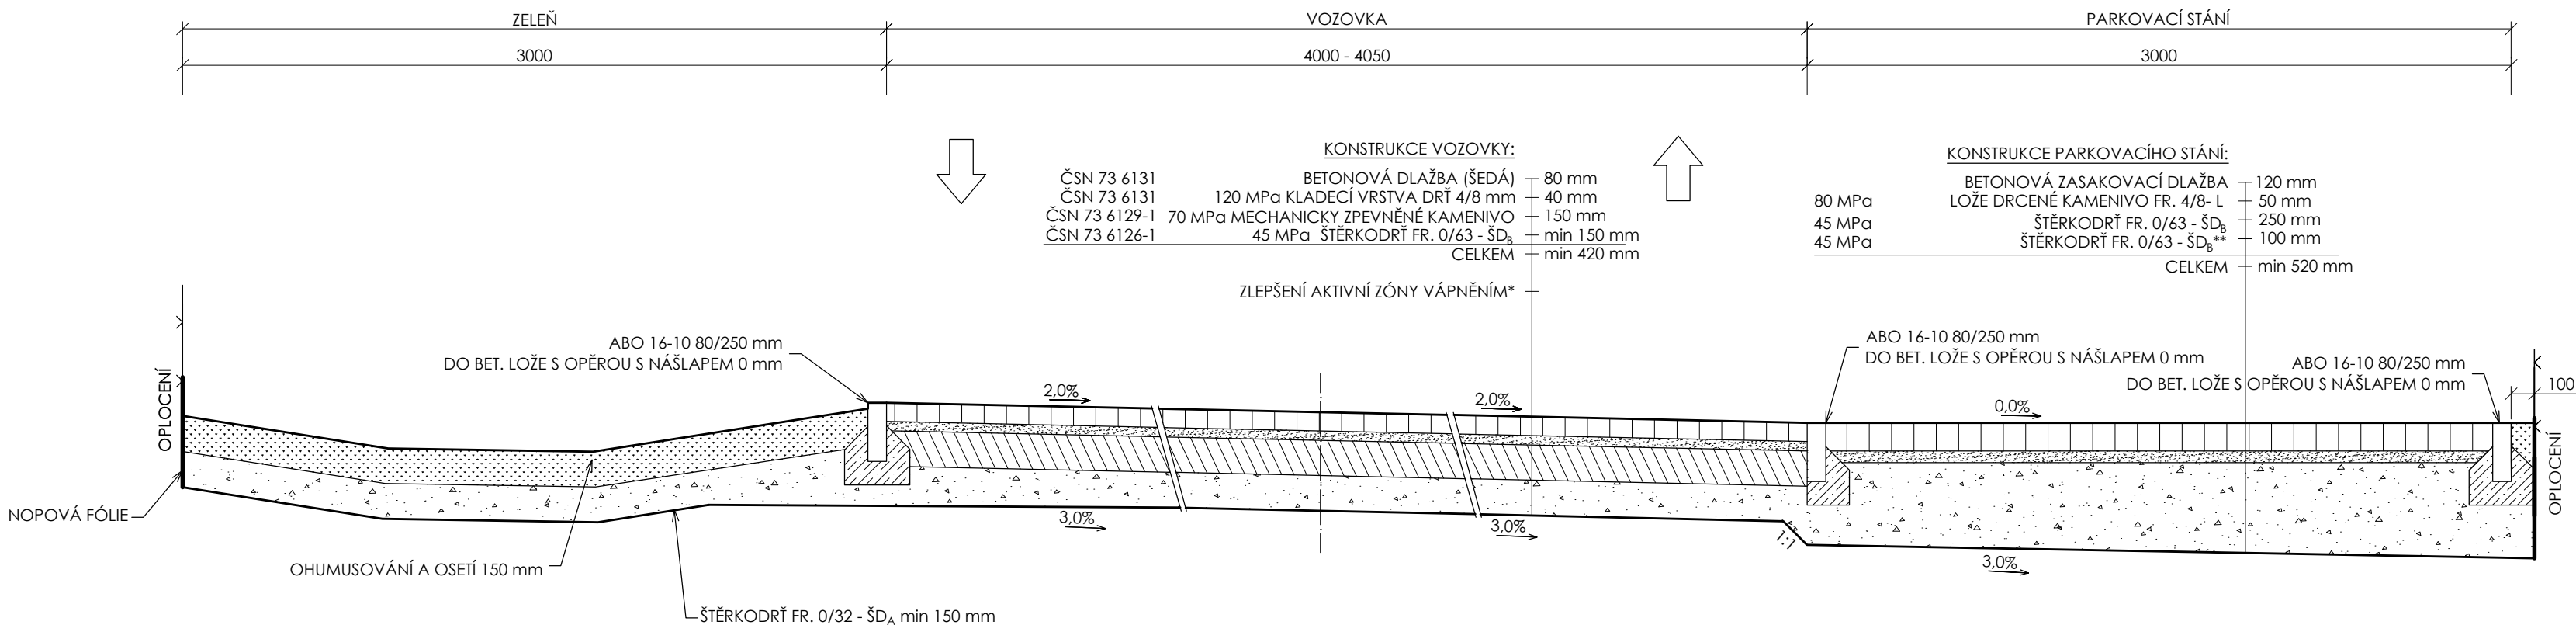


VZOROVÝ PŘÍČNÝ ŘEZ 4-4'

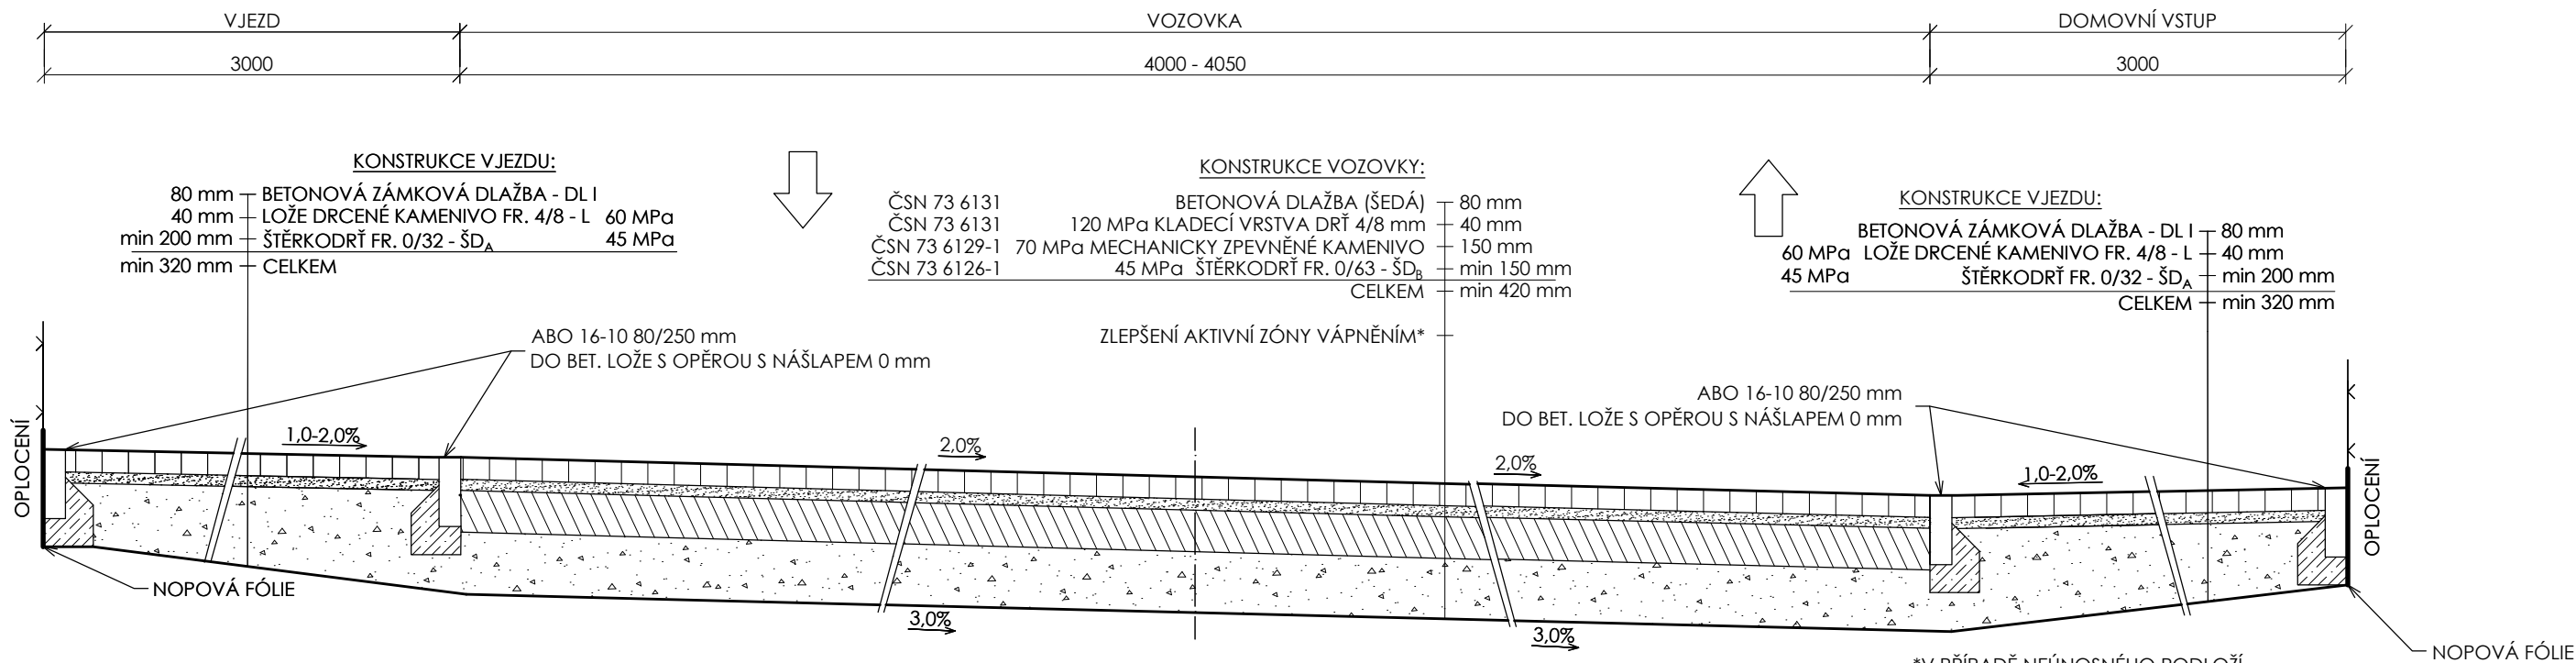

*V PŘÍPADĚ NEÚNOSNÉHO PODLOŽÍ

**V MÍSTĚ VSAKOVACÍ RÝHY

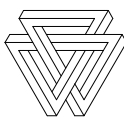GENERÁLNÍ ZPRACOVATEL:		TIMAO s.r.o. TECHNICKÁ INFRASTRUKTURA MĚST A OBČÍ Pod Beránkou 2465/7, 160 00 Praha 6 - Dejvice		tel: 734 844 007	E-MAIL: info@timao.cz
				www.timao.cz	IDDS: epzvwqw IČO: 050 89 425 DIČ: CZ 050 89 425
ZPRACOVATEL DÍLČÍ ČÁSTI:	Ing. Zdeněk Tesář	Na Pláni 2862/11, 150 00 Praha 5 - Smíchov		tel: 732 819 547	E-MAIL: tesar.projekce@gmail.com IČO: 645 28 189
OBJEDNATEL:		Obec Tuklaty Na Valech 19, 250 82 Tuklaty		SMLOUVA: S210414-4 ZE DNE: 14. 04. 2021	
NÁZEV AKCE:	Rekonstrukce ulice Na Patnáctém, Tuklaty				HIP: Ing. Karel Kříž, Ph.D. ID AKCE: 220413 DATUM: 08/2022 REVIZE: 000-22-08-12 STUPEŇ: DPS
MÍSTO STAVBY:	Obec Tuklaty	KATASTR:	Tlustovousy		
ZODPOVĚDNÍ PROJEKTANT:	Ing. Zdeněk Tesář Ing. Karel Kříž, Ph.D.	VYPRACOVAL:	Ing. Zdeněk Tesář Ing. Iveta Pelánová	MĚŘÍTKO: 1: 25 POČET A4: 6x A4	OZNAČENÍ DOKUMENTU: 100 D.2.3
ČÁST:	100 - Komunikace a zpevněné plochy				
NÁZEV DOKUMENTU:	VZOROVÉ PŘÍČNÉ ŘEZY				

Všechny části tohoto dokumentu (není-li na nich uvedeno jinak) jsou duševním vlastnictvím společnosti TIMAO s.r.o. a objednatel smí být využívány jen pro účely dané smlouvou či objednávkou. Jiné využití, kopírování a poskytování dalším osobám je možné pouze s výslovným souhlasem společnosti TIMAO s.r.o.