


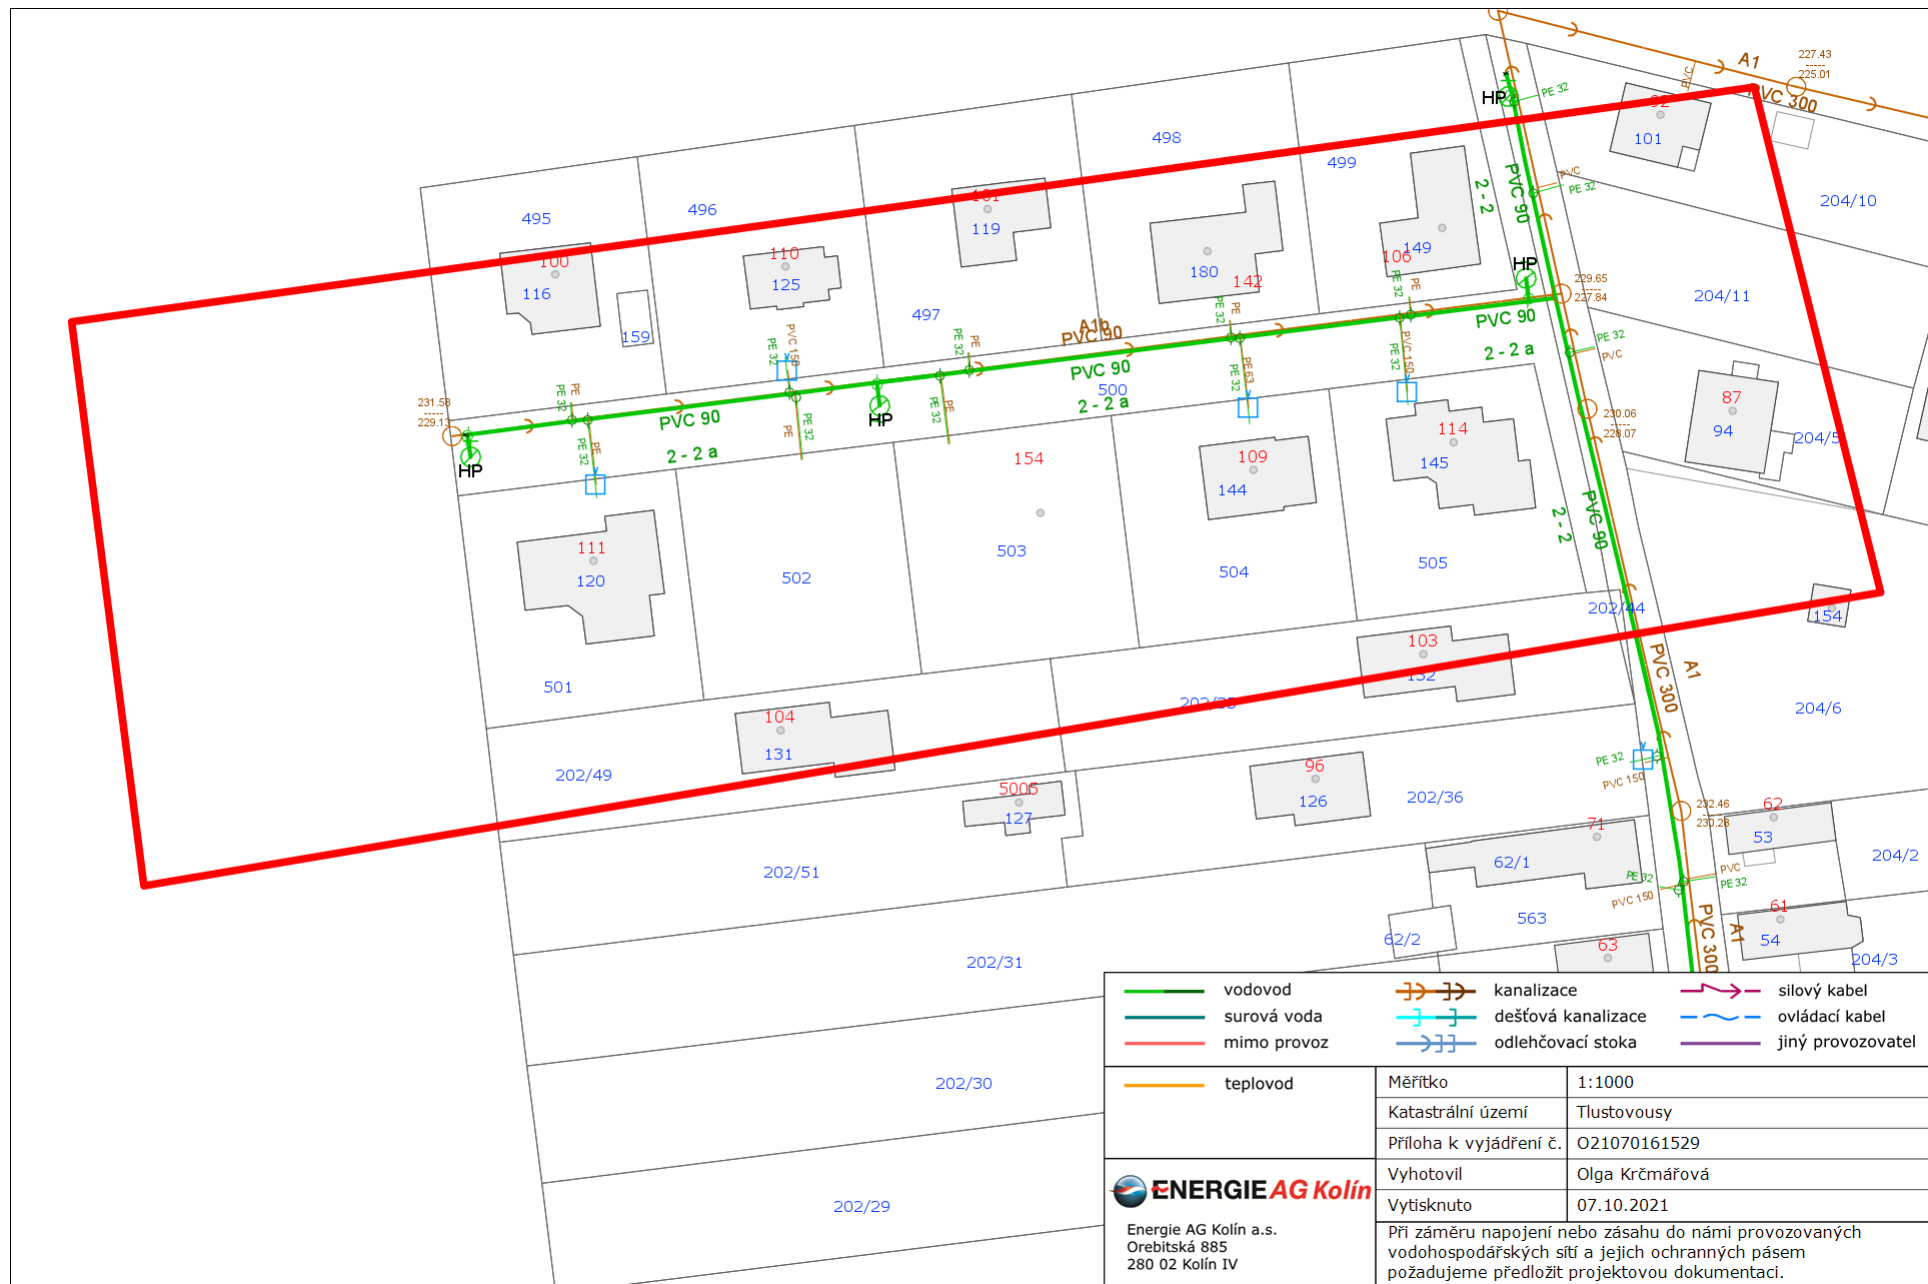

	vodovod		kanalizace		silový kabel
	surová voda		dešťová kanalizace		ovládací kabel
	mimo provoz		odlehčovací stoka		jiný provozovatel
	teplovod				
 Energie AG Kolín a.s. Orebitská 885 280 02 Kolín IV		Měřítko	1:1000		
		Katastrální území	Tlustovousy		
		Příloha k vyjádření č.	O21070161529		
		Vyhotovil	Olga Krčmářová		
		Vytisknuto	07.10.2021		
		Při záměru napojení nebo zásahu do námi provozovaných vodohospodářských sítí a jejich ochranných pásem požadujeme předložit projektovou dokumentaci.			