

Výkres vytvořil program pp_kan
KATASTRY
PARCELNÍ ČÍSLA
DRUH POVRCHU
VZDÁLENOSTI ŠACHET
OZNAČENÍ ŠACHET

(c)AutoPEN Liberec, tel:481120160, autopen@volny.cz


Vědomice	
88/110	
komunkace-D1	
49.82	34.47
S03/256.4°	S12/180.7°
	S13

SMĚROVÉ POMĚRY




MĚŘÍTKA 1:500/100

LEGENDA TYPŮ ČAR
PŮVODNÍ TERÉN
HRUBÉ TERÉNNÍ ÚPRAVY
UPRAVENÝ TERÉN

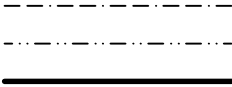

IO 02.1 - STOKOVÁ SÍŤ

STOKA A1-A6

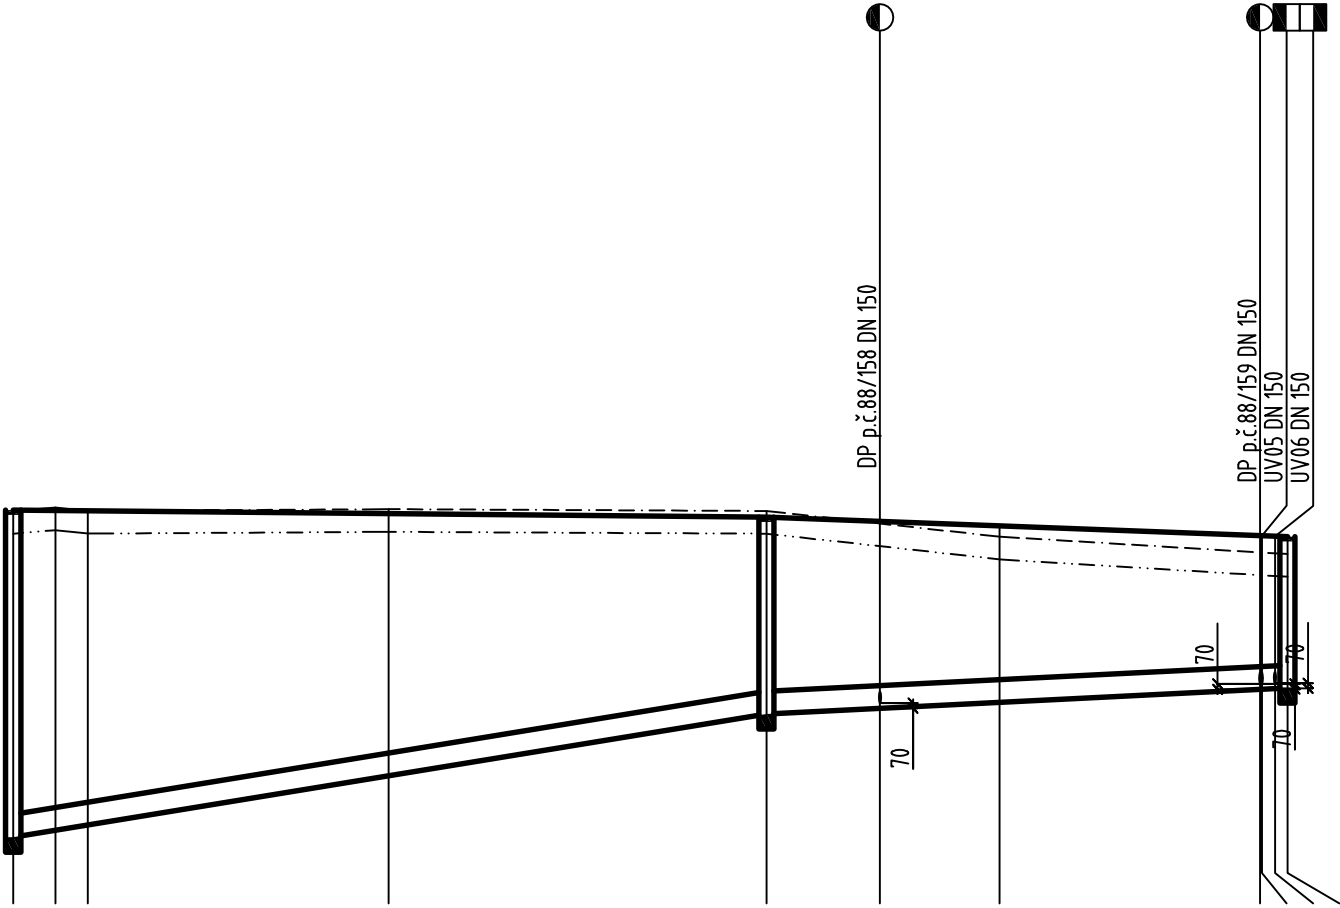

KÓTA UPRAVENÉHO TERÉNU

HLOUBKA VÝKOPU

KÓTA DNA POTRUBÍ

KÓTA PŮVODNÍHO TERÉNU

SROVNÁVACÍ ROVINA

STANIČENÍ [km/m]
PROFIL[mm]-MATERIÁL-DÉLKA[m]
SKLON[promile]-DÉLKA[m]
ULOŽENÍ
KAPACITNÍ PRŮTOK[l/s]-RYCHLOST[m/s]

157.40	157.39	157.39	157.39	157.36	157.31	157.25	157.19	157.06	157.06	157.06	157.05
4.48	4.38	4.30	4.30	3.62	2.75	2.62	2.48	2.18	2.18	2.16	2.15
153.07	153.17	153.24	153.24	153.89	154.71	154.78	154.86	155.03	155.03	155.04	155.05
157.39	157.44	157.39	157.39	157.41	157.39	157.22	157.05	156.84	156.84	156.83	156.82
14.7	2.79	4.93	4.93	24.82	49.82	57.33	65.23	82.48	82.59	83.46	84.29
0.0											

DN300-KTH tř.160-84.29	
32.72-49.82	10.01-34.47
pískové lože	
195.7-2.77	107.8-1.53



SVIS UL , spol. s r.o.

ZOLOVA 504/6
400 07 USTÍ NAD LABEM

VYPRACOVAL: Marie NĚMCOVÁ	ZODPOVĚDNÝ PROJEKTANT: Ing. Martin RUCKÝ			
INVESTOR: Obec Vědomice	KRAJ: ÚSTECKÝ	FORMÁT:		3 x A4
NÁZEV: IO 02.1 - STOKOVÁ SÍŤ PODELNÝ PROFIL - STOKA A1-A6			DATUM: KVĚTEN 2016	
			STUPEŇ: PRO VÝBĚR ZHOT.	
			ČÍSLO ZAKÁZKY: 16_004	
AKCE: ZPRACOVÁNÍ TECHNICKÉ DOKUMENTACE VYBRANÝCH PROJEKTŮ OBCE VĚDOMICE		MĚŘÍTKO: 1:500/100	ČÍSLO VÝKRESU: D.2.2.1.5	ČÍSLO PARÉ: