Výkres vytvořil program pp_kan (c)AutoPEN Liberec, tel:481120160, autopen@volny.cz

KATASTRY	Vědomice			
PARCELNÍ ČÍSLA	88/107			
DRUH POVRCHU	komunikace - větev 2 - MO2 7/40			
VZDÁLENOSTI ŠACHET	50.00	51.52	51.26	
OZNAČENÍ ŠACHET	Š01/90.0°	Š20/183.5°	Š21/184.6°	Š22

SMĚROVÉ POMĚRY SBĚRAČ SBĚRAČ A-A5

MĚŘÍTKA 1:500/100

LEGENDA TYPŮ ČAR
PŮVODNÍ TERÉN
HRUBÉ TERÉNNÍ ÚPRAVY
UPRAVENÝ TERÉN

IO 02.1 STOKOVÁ SÍŤ

STOKA A-A7

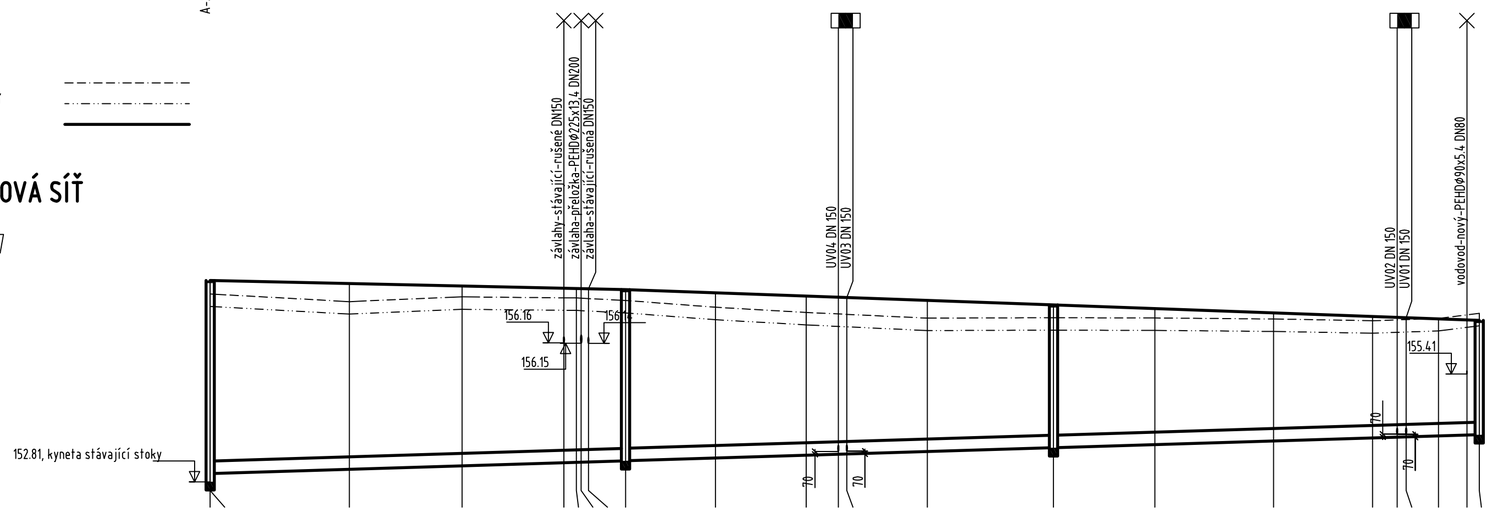

KÓTA UPRAVENÉHO TERÉNU	157.66	157.66	157.59	157.53	157.47	157.47	157.46	157.44	157.36	157.28	157.26	157.25	157.18	157.07	156.98	156.88	156.79	156.77	156.76	156.74	156.71	156.70
HLOUBKA VÝKOPU	5.00	4.80	4.62	4.48	4.35	4.34	4.33	4.32	4.27	4.13	3.98	3.93	3.92	3.79	3.59	3.43	3.24	3.08	3.04	3.02	2.97	2.92	2.90
KÓTA DNA POTRUBÍ	152.81	153.01	153.11	153.20	153.27	153.28	153.28	153.29	153.32	153.38	153.45	153.47	153.48	153.54	153.63	153.71	153.79	153.87	153.88	153.89	153.92	153.94	153.94
KÓTA PŮVODNÍHO TERÉNU	157.34	157.33	157.15	157.26	157.24	157.24	157.23	157.22	157.18	157.01	156.89	156.85	156.84	156.75	156.76	156.76	156.73	156.69	156.11	156.72	156.75	156.83	156.87
SROVNÁVACÍ ROVINA	147																						
STANIČENÍ [km/m]	0.0		16.76	30.32	42.58	44.07	44.66	45.53	50.00	60.82	71.75	75.62	76.64	86.32	1.52	13.73	28.01	39.94	42.89	43.97	47.87	51.28	52.77
															0.1								

PROFIL[mm]-MATERIÁL-DÉLKA[m]	DN300-KTH tř.160-152.77
SKLON[promile]-DÉLKA[m]	6.12-152.77
ULOŽENÍ	pískové lože
KAPACITNÍ PRŮTOK[l/s]-RYCHLOST[m/s]	84.1-1.19

NENÍ PŘEDMĚTEM STAVBY

SVIS UL , spol. s r.o.
ZOLOVA 504/6
400 07 ÚSTÍ NAD LABEM

VYPRACOVAL: Marie NĚMCOVÁ	ZODPOVĚDNÝ PROJEKTANT: Ing. Martin RUCKÝ		
INVESTOR: Obec Vědomice	KRAJ: ÚSTECKÝ	FORMÁT:	3 x A4
NÁZEV: IO 02.1 - STOKOVÁ SÍŤ PODELNÝ PROFIL - STOKA A-A7		DATUM:	KVĚTEN 2016
		STUPEŇ:	PRO VÝBĚR ZHOT.
		ČÍSLO ZAKÁZKY:	16_004
AKCE: ZPRACOVÁNÍ TECHNICKÉ DOKUMENTACE VYBRANÝCH PROJEKTŮ OBCE VĚDOMICE	MĚŘÍTKO: 1:500/100	ČÍSLO VÝKRESU: D.2.2.1.7	ČÍSLO PARÉ: