Výkres vytvořil program pp_kan (c)AutoPEN Liberec, tel:481120160, autopen@volny.cz

KATASTRY	Vědomice			Vědomice
PARCELNÍ ČÍSLA	88/110			88/110
DRUH POVRCHU	komunikace - větev 4			komunikace - větev 2
VZDÁLENOSTI ŠACHET	14.26	20.15		2.98
OZNAČENÍ ŠACHET	Š16/257.0°	Š16b/186.3°	UV23	UV01

SMĚROVÉ POMĚRY

MĚŘÍTKA 1:250/100

LEGENDA TYPŮ ČAR
PŮVODNÍ TERÉN — · — · — · —
HRUBÉ TERÉNNÍ ÚPRAVY — · · — · · —
UPRAVENÝ TERÉN ━━━━━━

IO 02.1. - STOKOVÁ SÍŤ

PŘÍPOJKA UV23+SVOD UV22

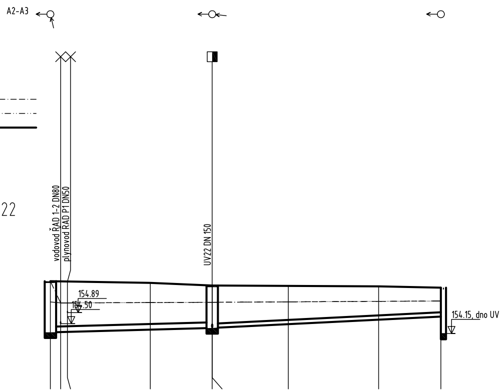

A2-A3
vodovod ŘAD 1-2 DN80
plynovod RAD P1 DN50
UV22 DN 150
154.89
154.50
154.15, dno UV

PŘÍPOJKA UV01

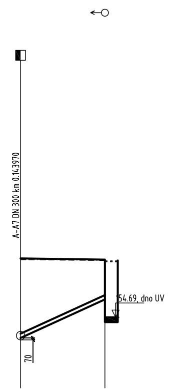

A-A7 DN 300 km 0.143970
154.69, dno UV
70

PŘÍPOJKA UV01

KÓTA UPRAVENÉHO TERÉNU	156.00	155.99	155.99	155.94	155.85	155.85	155.84	155.82	155.77
HLOUBKA VÝKOPU	1.95	1.94	1.93	1.80	1.65	1.65	1.50	1.33	1.17
KÓTA DNA POTRUBÍ	154.20	154.21	154.21	154.29	154.35	154.35	154.48	154.64	154.75
KÓTA PŮVODNÍHO TERÉNU	155.27	155.23	155.24	155.25	155.26	155.26	155.27	155.29	155.30
SROVNÁVACÍ ROVINA	147								
STANIČENÍ [km/m]	0.0	0.90	1.50	8.80	14.26		20.96	28.92	34.41

PROFIL[mm]-MATERIÁL-DÉLKA[m]	DN200-KTH tř.160-14.26	DN150-PVC SN8-20.15
SKLON[promile]-DÉLKA[m]	10.80-14.26	20.00-20.15
ULOŽENÍ	pískové lože	

M 1:100/100

KÓTA UPRAVENÉHO TERÉNU	156.76	156.72
HLOUBKA VÝKOPU	2.95	1.55
KÓTA DNA POTRUBÍ	153.96	155.32
KÓTA PŮVODNÍHO TERÉNU	156.72	156.69
SROVNÁVACÍ ROVINA	147	
STANIČENÍ [km/m]	0.0	2.98

PROFIL[mm]-MATERIÁL-DÉLKA[m]	DN150-PVC SN8-2.98
SKLON[promile]-DÉLKA[m]	456.45-2.98
ULOŽENÍ	pískové lože

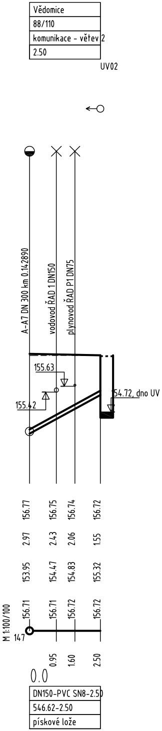
Vědomice
88/110
komunikace - větev 2
2.50
UV02
A-A7 DN 300 km 0.142890
vodovod ŘAD 1 DN150
plynovod ŘAD P1 DN75
155.63
155.42
154.72, dno UV
156.77
156.75
156.74
156.72
2.97
2.43
2.06
1.55
153.95
154.47
154.83
155.32
M 1:100/100
156.71
156.71
156.72
156.72
147
0.95
1.60
2.50
0.0
DN150-PVC SN8-2.50
546.62-2.50
pískové lože

PŘÍPOJKA UV03

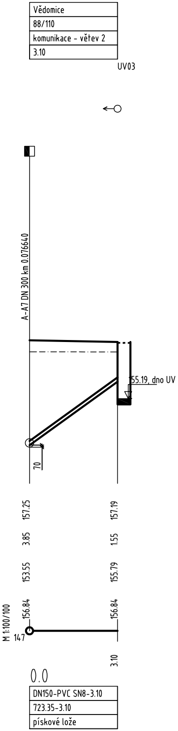
Vědomice
88/110
komunikace - větev 2
3.10
UV03
A-A7 DN 300 km 0.076640
155.19, dno UV
70
157.25
157.19
3.85
1.55
153.55
155.79
M 1:100/100
156.84
156.84
147
3.10
0.0
DN150-PVC SN8-3.10
723.35-3.10
pískové lože

PŘÍPOJKA UV04

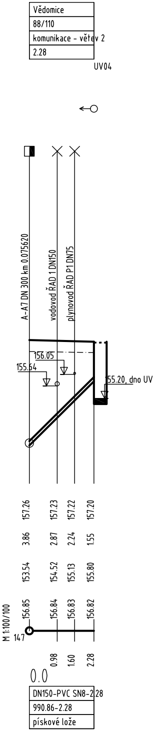
Vědomice
88/110
komunikace - větev 2
2.28
UV04
A-A7 DN 300 km 0.075620
vodovod ŘAD 1 DN150
plynovod ŘAD P1 DN75
156.05
155.64
155.20, dno UV
157.26
157.23
157.22
157.20
3.86
2.87
2.24
1.55
153.54
154.52
155.13
155.80
M 1:100/100
156.85
156.84
156.83
156.82
147
0.98
1.60
2.28
0.0
DN150-PVC SN8-2.28
990.86-2.28
pískové lože

PŘÍPOJKA UV05

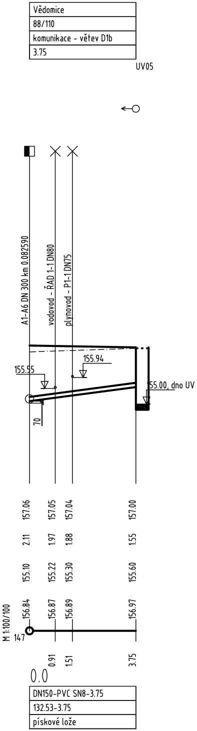
Vědomice
88/110
komunikace - větev D1b
3.75
UV05
A1-A6 DN 300 km 0.082590
vodovod - ŘAD 1-1 DN80
plynovod - P1-1 DN75
155.94
155.55
155.00, dno UV
70
157.06
157.05
157.04
157.00
2.11
1.97
1.88
1.55
155.10
155.22
155.30
155.60
M 1:100/100
156.84
156.87
156.89
156.97
147
0.91
1.51
3.75
0.0
DN150-PVC SN8-3.75
132.53-3.75
pískové lože

PŘPOJKA UV06

PŘÍPOJKY UV07

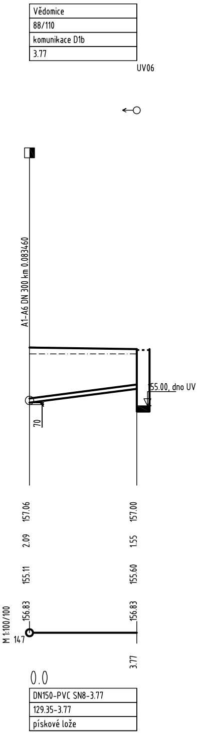
Vědomice
88/110
komunikace D1b
3.77
UV06
A1-A6 DN 300 km 0.083460
155.00, dno UV
70
157.06
157.00
2.09
1.55
155.11
155.60
156.83
156.83
M 1:100/100
147
3.77
0.0
DN150-PVC SN8-3.77
129.35-3.77
pískové lože

PŘÍPOJKA UV08

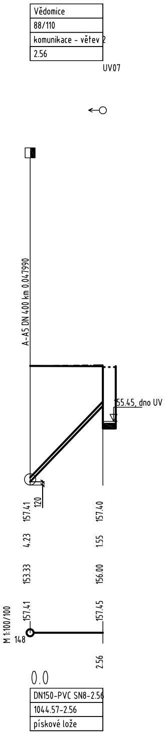
Vědomice
88/110
komunikace - větev 2
2.56
UV07
A-A5 DN 400 km 0.047990
155.45, dno UV
120
157.41
157.40
4.23
1.55
153.33
156.00
157.41
157.45
M 1:100/100
148
2.56
0.0
DN150-PVC SN8-2.56
1044.57-2.56
pískové lože

PŘÍPOJKA UV09

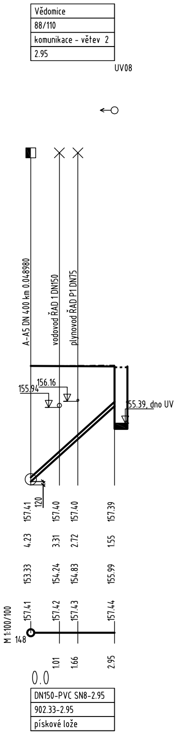
Vědomice
88/110
komunikace - větev 2
2.95
UV08
A-A5 DN 400 km 0.048980
vodovod ŘAD 1 DN150
plynovod ŘAD P1 DN75
156.16
155.94
155.39, dno UV
120
157.41
157.40
157.40
157.39
4.23
3.31
2.72
1.55
153.33
154.24
154.83
155.99
157.41
157.42
157.43
157.44
M 1:100/100
148
1.01
1.66
2.95
0.0
DN150-PVC SN8-2.95
902.33-2.95
pískové lože

PŘÍPOJKA UV10

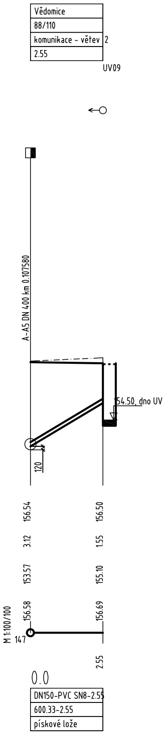
Vědomice
88/110
komunikace - větev 2
2.55
UV09
A-A5 DN 400 km 0.107580
154.50, dno UV
120
156.54
156.50
3.12
1.55
153.57
155.10
156.58
156.69
M 1:100/100
147
2.55
0.0
DN150-PVC SN8-2.55
600.33-2.55
pískové lože

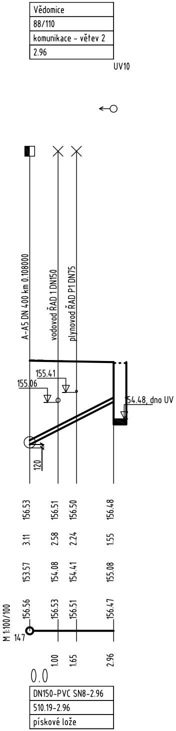
Vědomice
88/110
komunikace - větev 2
2.96
UV10
A-A5 DN 400 km 0.108000
vodovod ŘAD 1 DN150
plynovod ŘAD P1 DN75
155.41
155.06
154.48, dno UV
120
156.53
156.51
156.50
156.48
3.11
2.58
2.24
1.55
153.57
154.08
154.41
155.08
M 1:100/100
156.56
156.53
156.51
156.47
147
1.00
1.65
2.96
0.0
DN150-PVC SN8-2.96
510.19-2.96
pískové lože

PŘÍPOJKA UV11

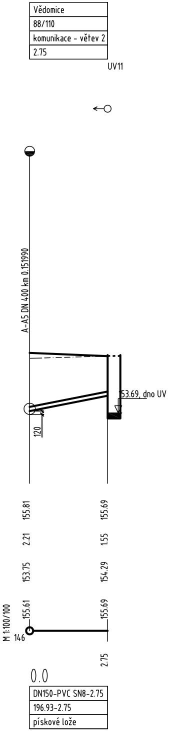
Vědomice
88/110
komunikace - větev 2
2.75
UV11
A-A5 DN 400 km 0.151990
153.69, dno UV
120
155.81
155.69
2.21
1.55
153.75
154.29
M 1:100/100
155.61
155.69
146
2.75
0.0
DN150-PVC SN8-2.75
196.93-2.75
pískové lože

PŘÍPOJKA UV12

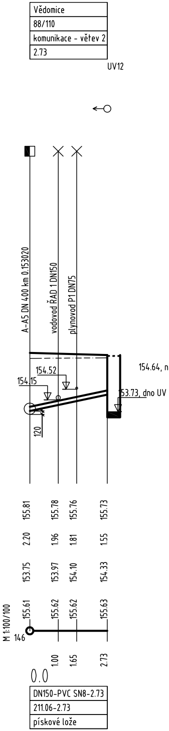
Vědomice
88/110
komunikace - větev 2
2.73
UV12
A-A5 DN 400 km 0.153020
vodovod ŘAD 1 DN150
plynovod ŘAD P1 DN75
154.52
154.15
153.73, dno UV
120
155.81
155.78
155.76
155.73
2.20
1.96
1.81
1.55
153.75
153.97
154.10
154.33
M 1:100/100
155.61
155.62
155.62
155.63
146
1.00
1.65
2.73
0.0
DN150-PVC SN8-2.73
211.06-2.73
pískové lože

PŘÍPOJKA UV13

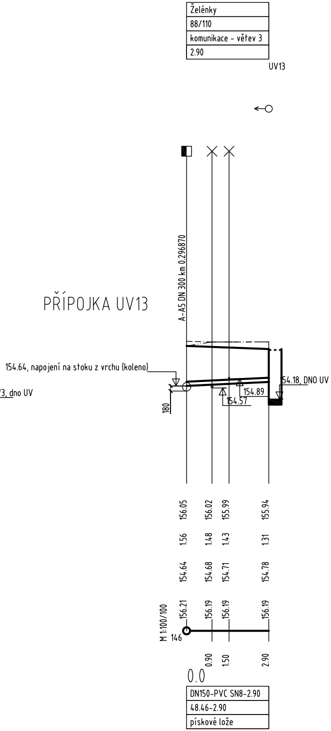
Želénky
88/110
komunikace - větev 3
2.90
UV13
A-A5 DN 300 km 0.296870
154.64, napojení na stoku z vrchu (koleno)
154.18, DNO UV
154.89
154.57
180
156.05
156.02
155.99
155.94
1.56
1.48
1.43
1.31
154.64
154.68
154.71
154.78
M 1:100/100
156.21
156.19
156.19
156.19
146
0.90
1.50
2.90
0.0
DN150-PVC SN8-2.90
48.46-2.90
pískové lože

PŘÍPOJKA UV14

M 1:100/100

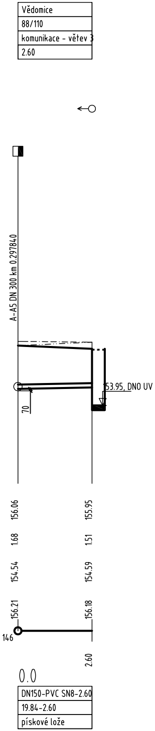
Vědomice
88/110
komunikace - větev 3
2.60
A-A5 DN 300 km 0.297840
153.95, DNO UV
70
156.06
155.95
1.68
1.51
154.54
154.59
156.21
156.18
146
2.60
0.0
DN150-PVC SN8-2.60
19.84-2.60
pískové lože

PŘÍPOJKA UV15

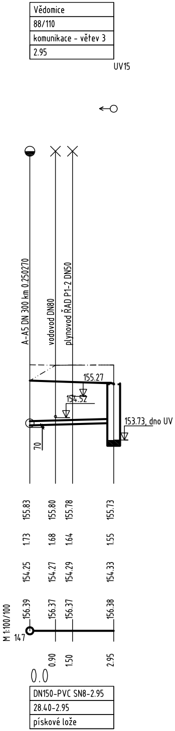
Vědomice
88/110
komunikace - větev 3
2.95
UV15
A-A5 DN 300 km 0.250270
vodovod DN80
plynovod ŘAD P1-2 DN50
155.27
154.52
153.73, dno UV
70
155.83
155.80
155.78
155.73
1.73
1.68
1.64
1.55
154.25
154.27
154.29
154.33
M 1:100/100
156.39
156.37
156.37
156.38
147
0.90
1.50
2.95
0.0
DN150-PVC SN8-2.95
28.40-2.95
pískové lože

PŘÍPOJKA UV16

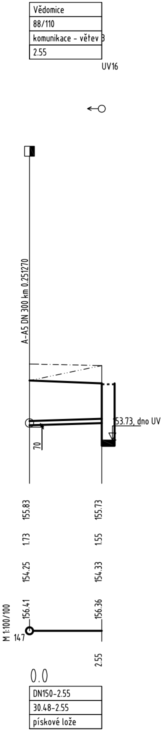
Vědomice
88/110
komunikace - větev 3
2.55
UV16
A-A5 DN 300 km 0.251270
153.73, dno UV
70
155.83
155.73
1.73
1.55
154.25
154.33
M 1:100/100
156.41
156.36
147
2.55
0.0
DN150-2.55
30.48-2.55
pískové lože

PŘÍPOJKA UV17

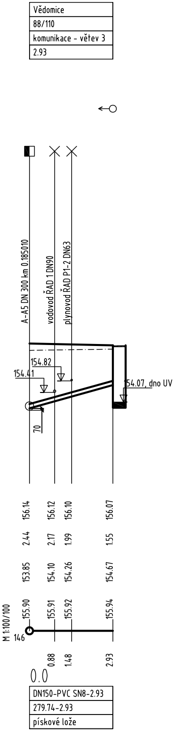
Vědomice
88/110
komunikace - větev 3
2.93
A-A5 DN 300 km 0.185010
vodovod ŘAD 1 DN90
plynovod ŘAD P1-2 DN63
154.82
154.41
154.07, dno UV
70
156.14
156.12
156.10
156.07
2.44
2.17
1.99
1.55
153.85
154.10
154.26
154.67
M 1:100/100
155.90
155.91
155.92
155.94
146
0.88
1.48
2.93
0.0
DN150-PVC SN8-2.93
279.74-2.93
pískové lože

PŘÍPOJKA UV18

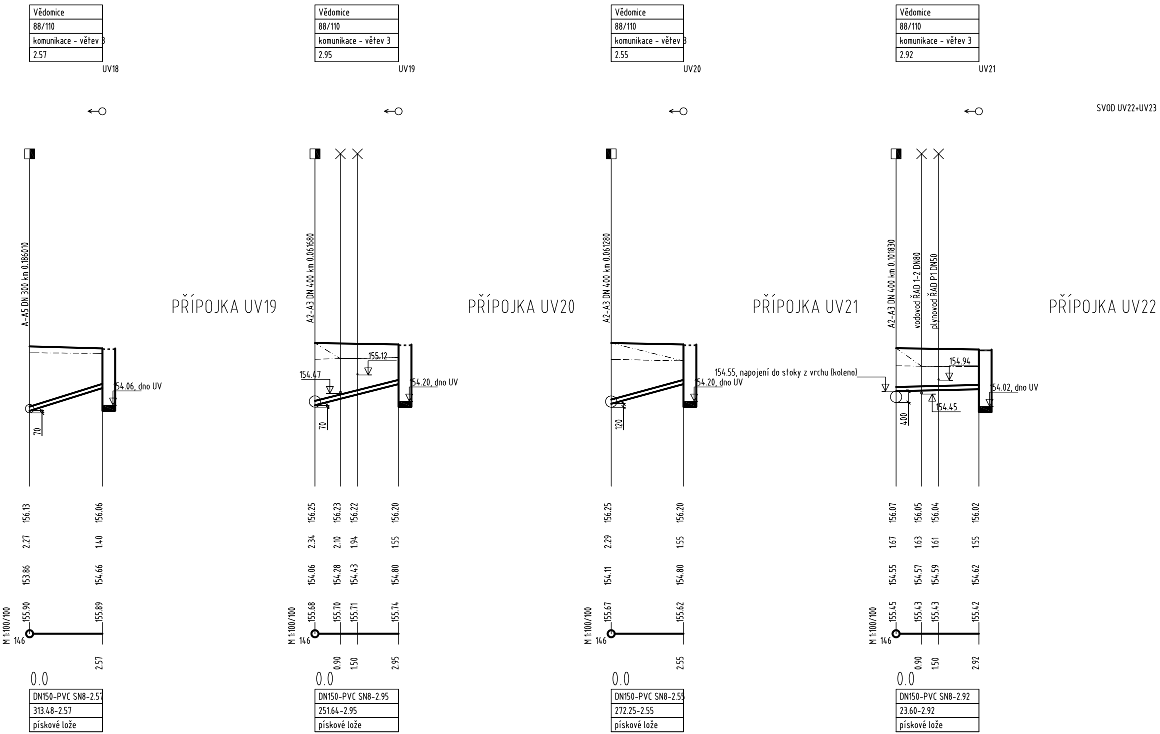
Vědomice
88/110
komunikace - větev 3
2.57
UV18
A-A5 DN 300 km 0.186010
154.06, dno UV
70
156.13
156.06
2.27
1.40
153.86
154.66
M 1:100/100
146
155.90
155.89
2.57
0.0
DN150-PVC SN8-2.57
313.48-2.57
pískové lože
PŘÍPOJKA UV19
Vědomice
88/110
komunikace - větev 3
2.95
UV19
A2-A3 DN 400 km 0.061680
155.12
154.47
154.20, dno UV
70
156.25
156.23
156.22
156.20
2.34
2.10
1.94
1.55
154.06
154.28
154.43
154.80
M 1:100/100
146
155.68
155.70
155.71
155.74
0.90
1.50
2.95
0.0
DN150-PVC SN8-2.95
251.64-2.95
pískové lože
PŘÍPOJKA UV20
Vědomice
88/110
komunikace - větev 3
2.55
UV20
A2-A3 DN 400 km 0.061280
154.20, dno UV
120
156.25
156.20
2.29
1.55
154.11
154.80
M 1:100/100
146
155.67
155.62
2.55
0.0
DN150-PVC SN8-2.55
272.25-2.55
pískové lože
PŘÍPOJKA UV21
Vědomice
88/110
komunikace - větev 3
2.92
UV21
A2-A3 DN 400 km 0.101830
vodovod ŘAD 1-2 DN80
plynovod ŘAD P1 DN50
154.55, napojení do stoky z vrchu (koleno)
154.94
154.02, dno UV
154.45
400
156.07
156.05
156.04
156.02
1.67
1.63
1.61
1.55
154.55
154.57
154.59
154.62
M 1:100/100
146
155.45
155.43
155.43
155.42
0.90
1.50
2.92
0.0
DN150-PVC SN8-2.92
23.60-2.92
pískové lože
PŘÍPOJKA UV22
SVOD UV22+UV23

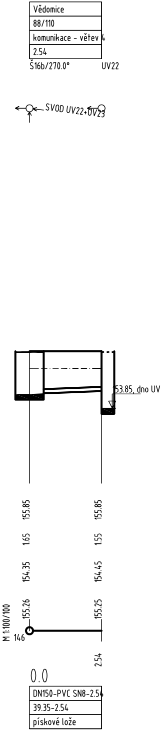
Vědomice
88/110
komunikace - větev 4
2.54
Š16b/270.0°
UV22
SVOD UV22+UV23
153.85, dno UV
155.85
155.85
1.65
1.55
154.35
154.45
155.26
155.25
M 1:100/100
146
2.54
0.0
DN150-PVC SN8-2.54
39.35-2.54
pískové lože

PŘÍPOJKA UV24

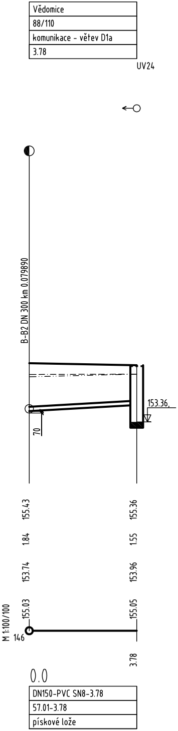
Vědomice
88/110
komunikace - větev D1a
3.78
UV24
B-B2 DN 300 km 0.079890
70
153.36,
155.43
155.36
1.84
1.55
153.74
153.96
155.03
155.05
M 1:100/100
146
3.78
0.0
DN150-PVC SN8-3.78
57.01-3.78
pískové lože

PŘÍPOJKY UV25

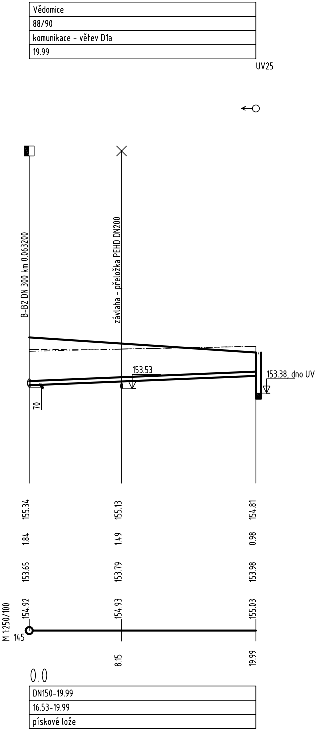
Vědomice
88/90
komunikace - větev D1a
19.99
UV25
B-B2 DN 300 km 0.063200
závlaha - přeložka PEHD DN200
153.53
153.38, dno UV
70
155.34
155.13
154.81
1.84
1.49
0.98
153.65
153.79
153.98
154.92
154.93
155.03
M 1:250/100
145
8.15
19.99
0.0
DN150-19.99
16.53-19.99
pískové lože

PŘÍPOJKA UV26

M 1:100/100

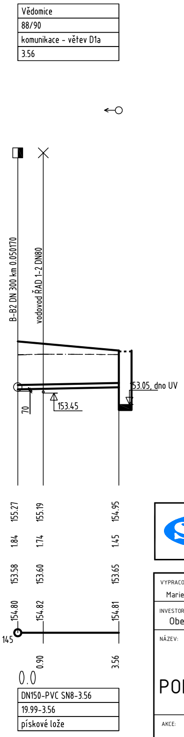
Vědomice
88/90
komunikace - větev D1a
3.56
B-B2 DN 300 km 0.050170
vodovod ŘAD 1-2 DN80
153.05, dno UV
70
153.45
155.27
1.84
153.58
154.80
155.19
1.74
153.60
154.82
154.95
1.45
153.65
154.81
145
0.90
3.56
0.0
DN150-PVC SN8-3.56
19.99-3.56
pískové lože

ULIČNÍ VPUSTI VČETNĚ SVODŮ NEJSOU ŠOUČÁSTÍ STOKOVÉ SÍTĚ

SVIS UL , spol. s r.o.

ZOLOVA 504/6
400 07 USTÍ NAD LABEM

VYPRACOVAL:
Marie NĚMCOVÁ

ZODPOVĚDNÝ PROJEKTANT:
Ing. Martin RUCKÝ

INVESTOR:
Obec Vědomice

KRAJ:
ÚSTECKÝ

FORMÁT:
6 x A4

NÁZEV:

IO 02.1 - STOKOVÁ SÍŤ

PODELNÝ PROFIL - SVODY ULIČ.VPUSTÍ

DATUM:
KVĚTEN 2016

STUPEŇ:
PRO VÝBĚR ZHOT.

ČÍSLO ZAKÁZKY:
16_004

AKCE:
ZPRACOVÁNÍ TECHNICKÉ DOKUMENTACE
VYBRANÝCH PROJEKTŮ OBCE VĚDOMICE

MĚŘÍTKO:
1:500/100

ČÍSLO VÝKRESU:
D.2.2.1.10

ČÍSLO PARÉ: