
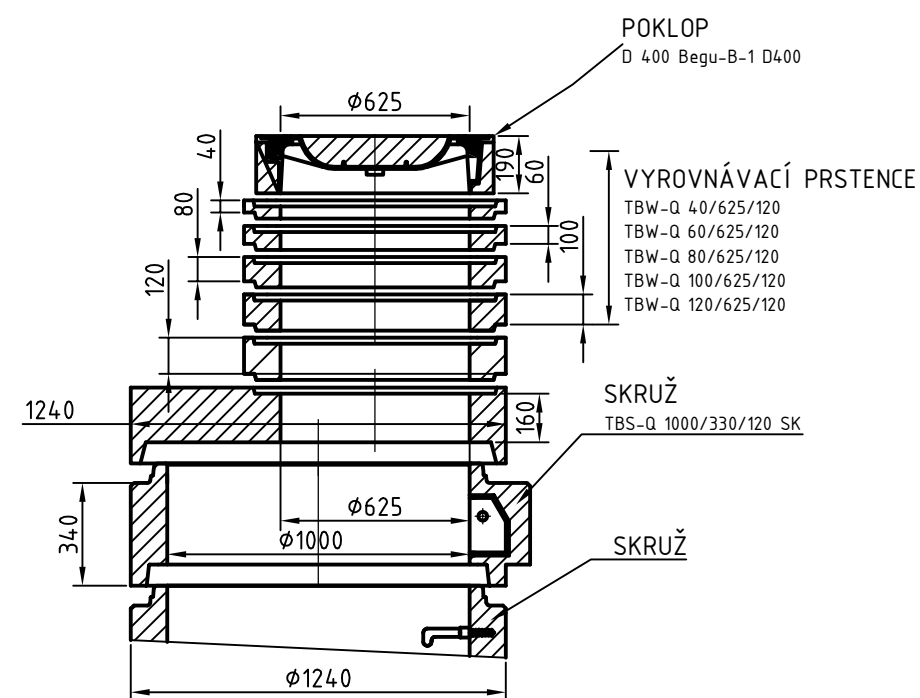
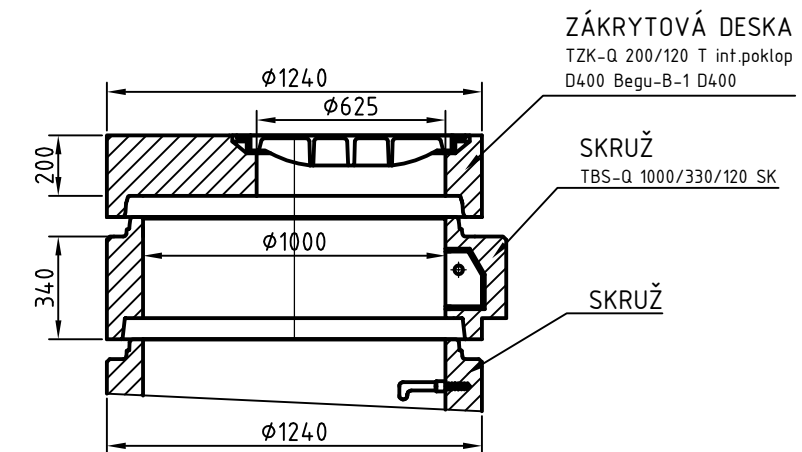


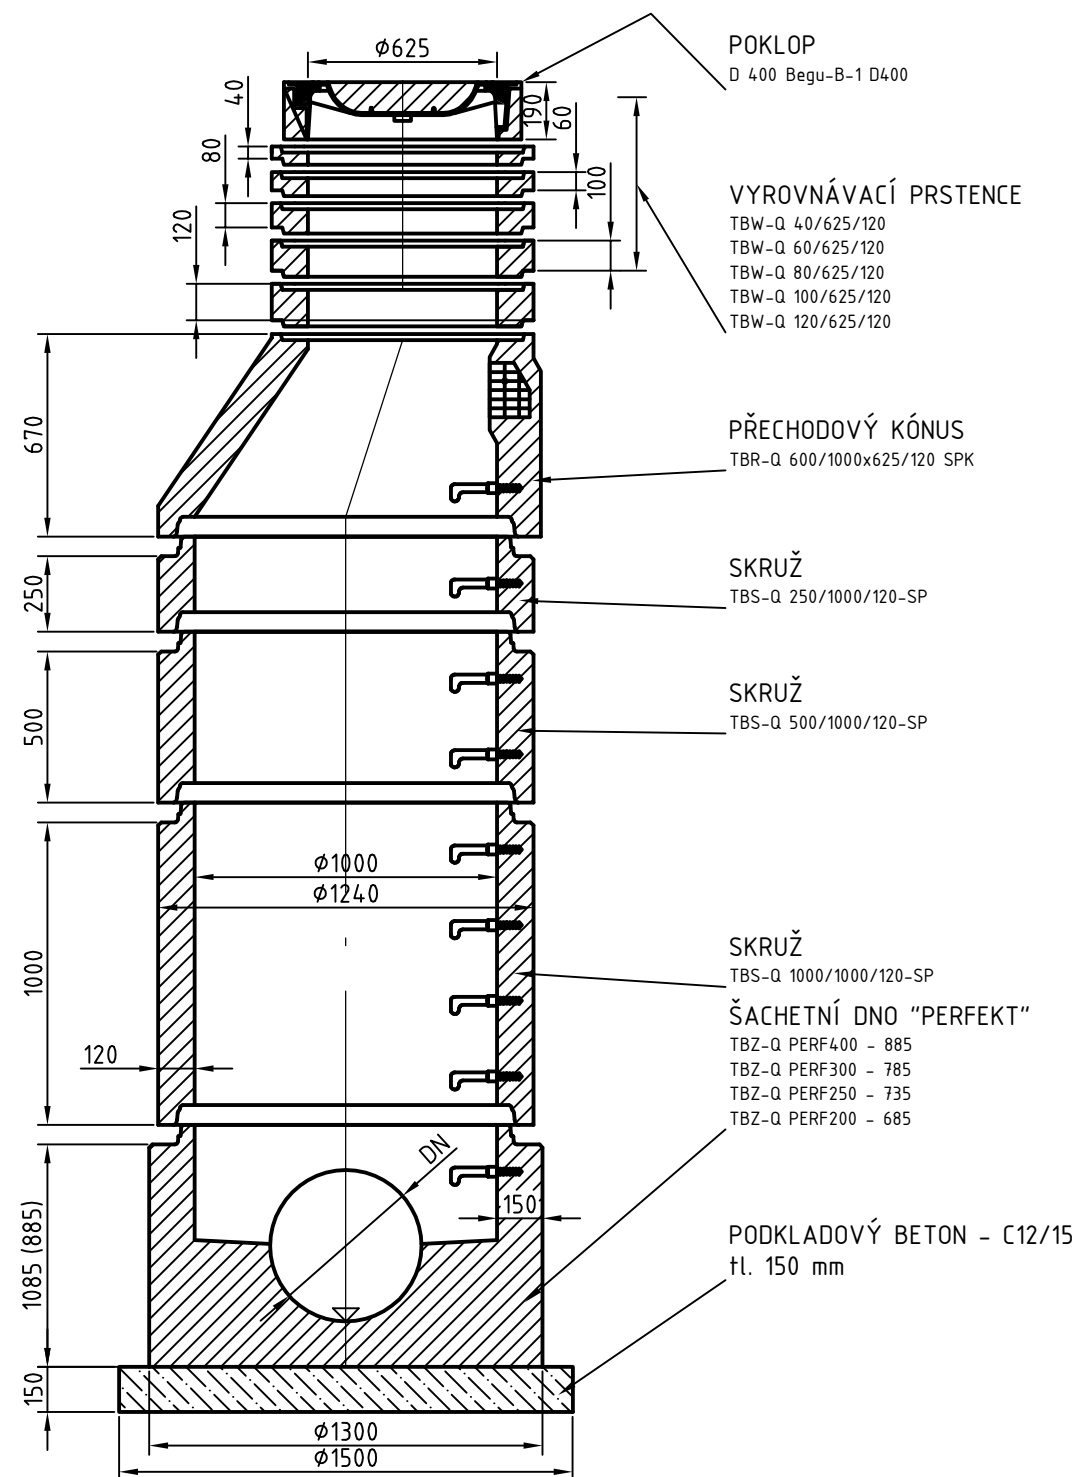

SVIS UL , spol. s r.o.

ZOLOVA 504/6
400 07 USTÍ NAD LABEM

VYPRACOVAL: Marie NĚMCOVÁ	ZODPOVĚDNÝ PROJEKTANT: Ing. Martin RUCKÝ			
INVESTOR: Obec Vědomice	KRAJ: ÚSTECKÝ	FORMÁT:	2 x A4	
NÁZEV: IO 02.1 - STOKOVÁ SÍŤ VZOROVÁ REVIZNÍ ŠACHTA			DATUM:	KVĚTEN 2016
			STUPEŇ:	PRO VÝBĚR ZHOT.
			ČÍSLO ZAKÁZKY:	16_004
AKCE: ZPRACOVÁNÍ TECHNICKÉ DOKUMENTACE VYBRANÝCH PROJEKTŮ OBCE VĚDOMICE		MĚŘÍTKO: 1:25	ČÍSLO VÝKRESU: D.2.2.1.12	ČÍSLO PARÉ: