
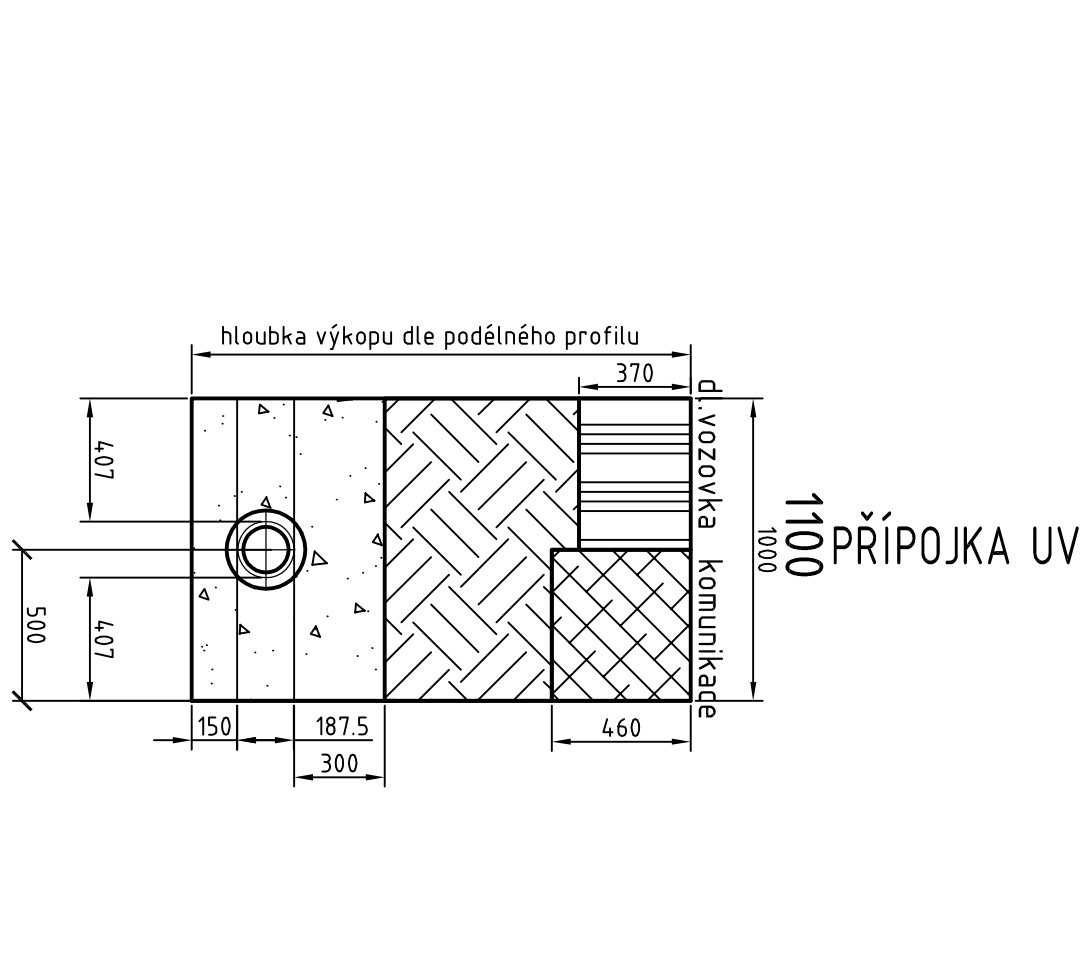
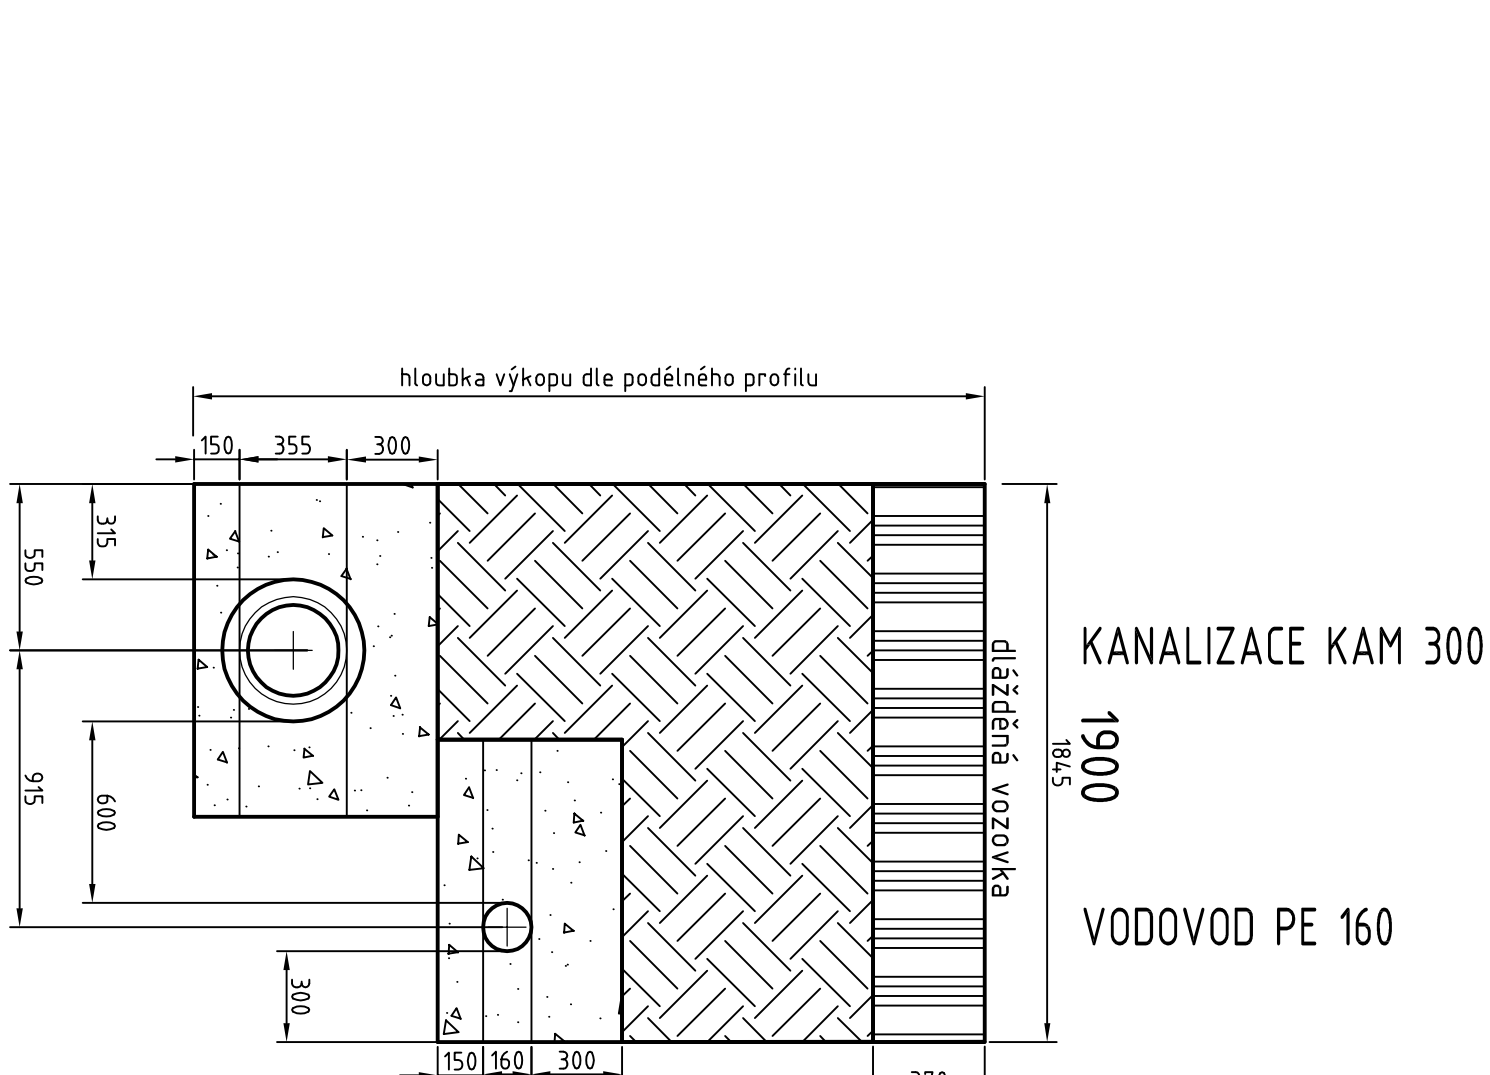
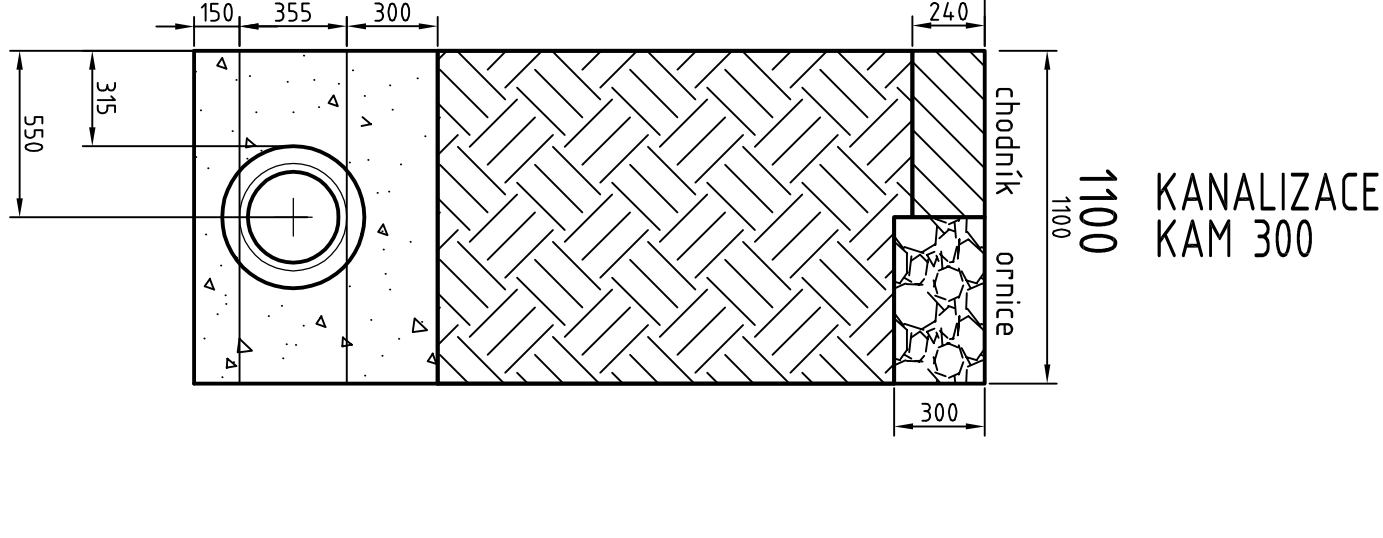
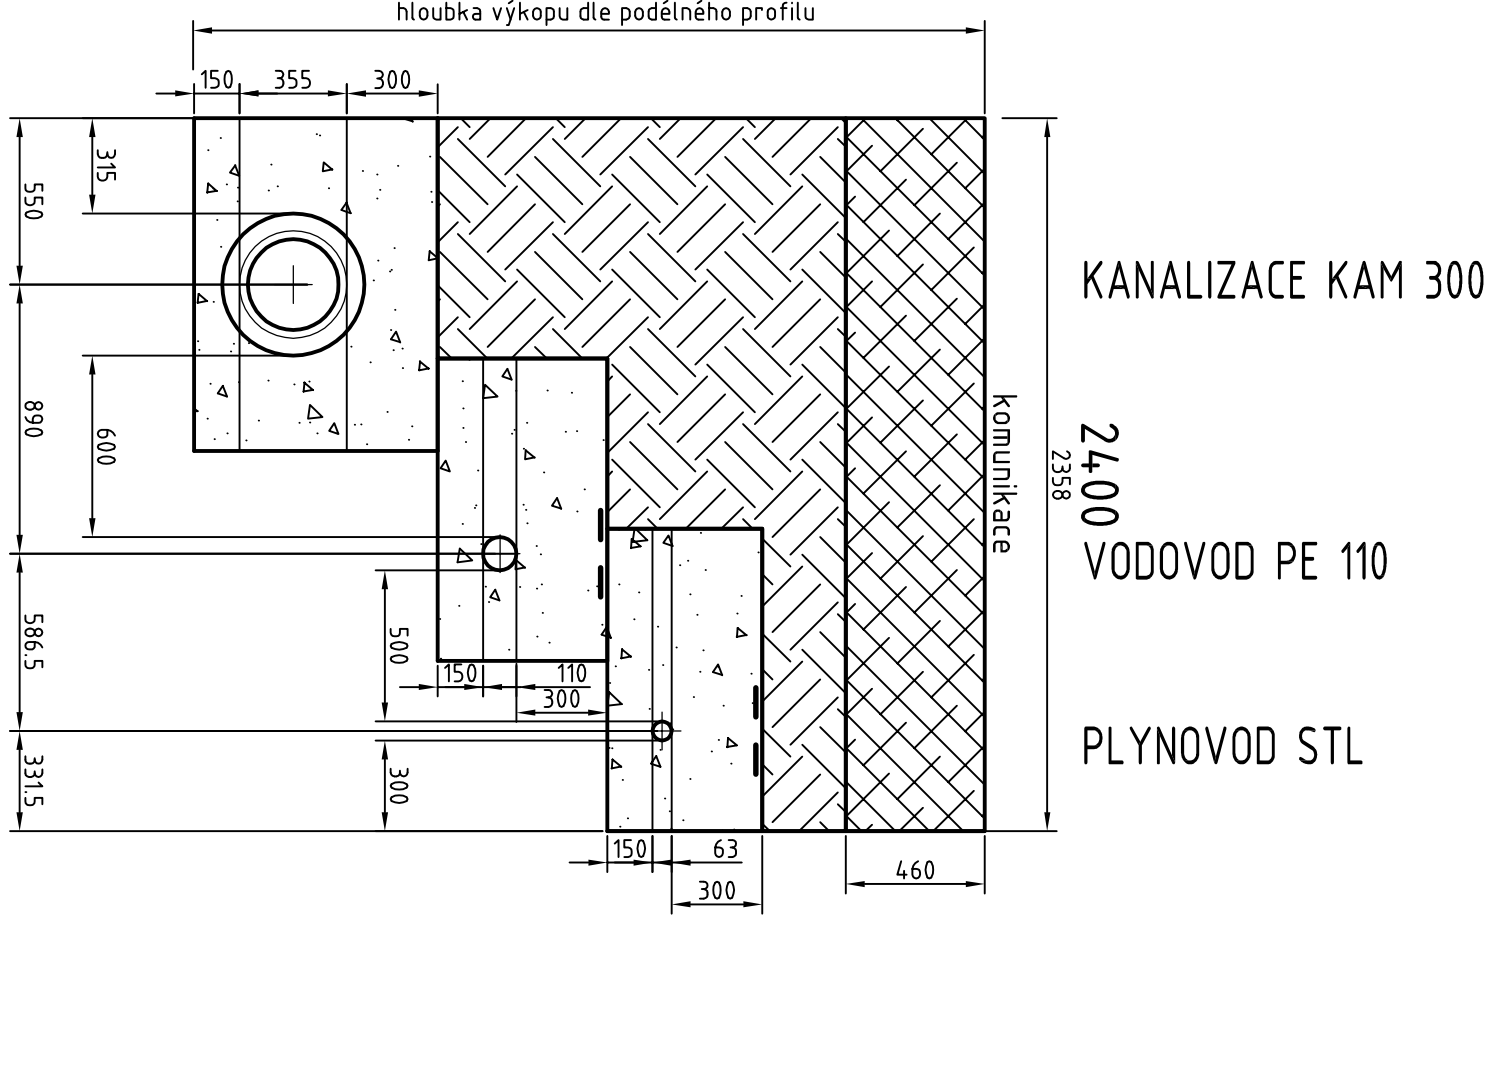
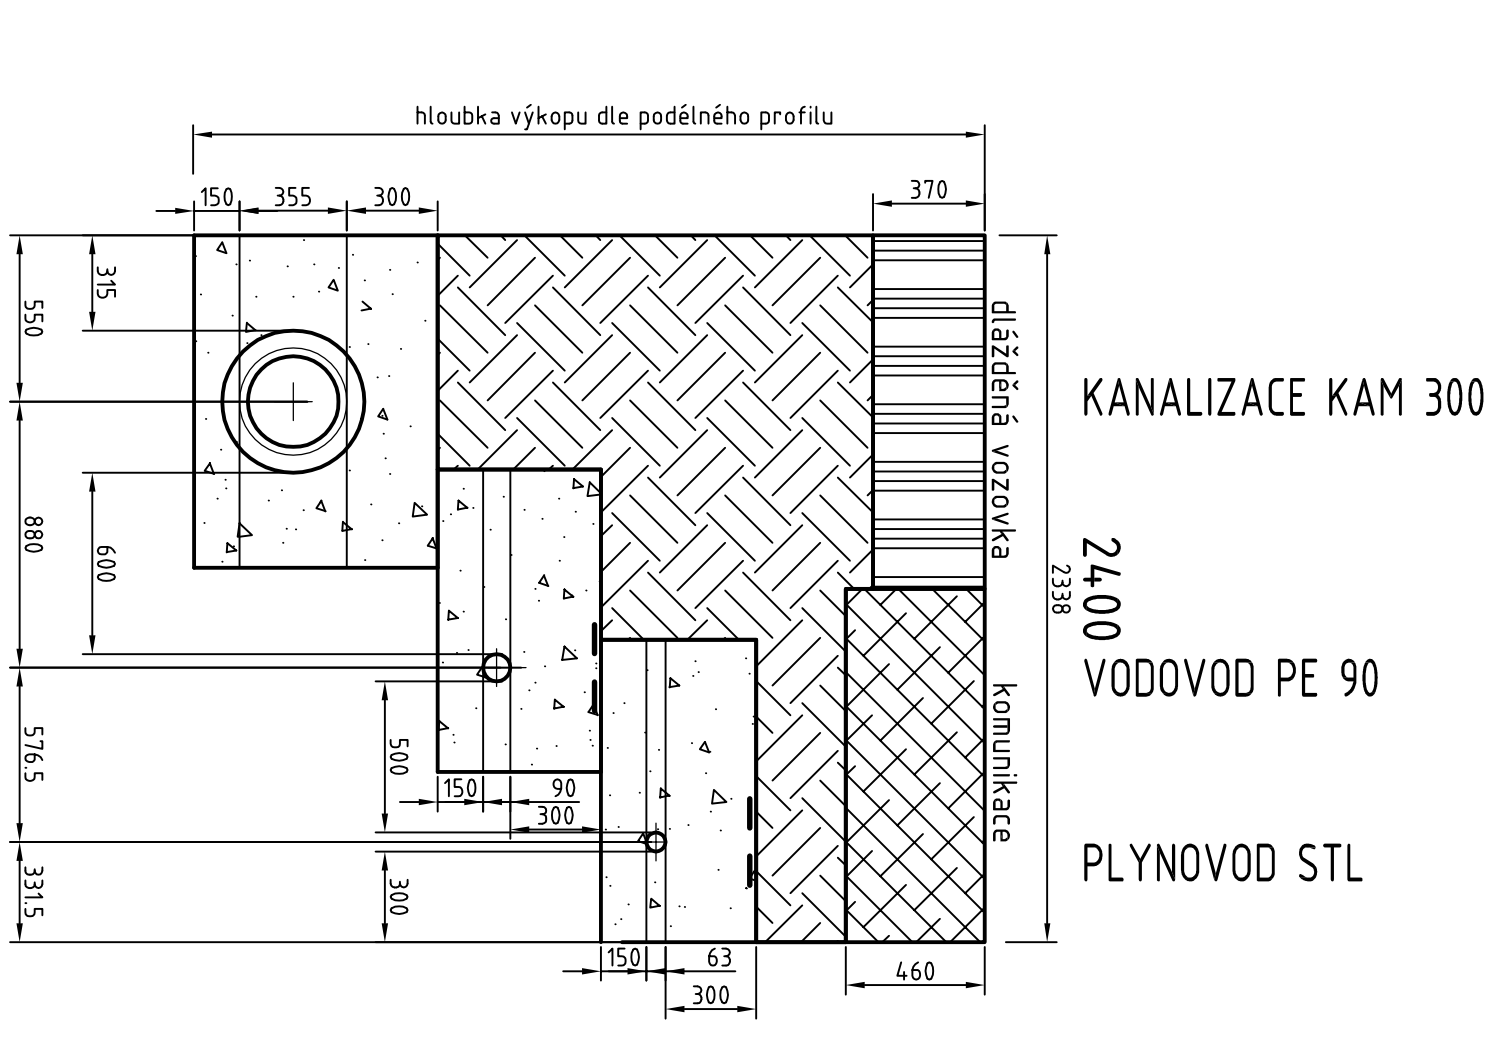
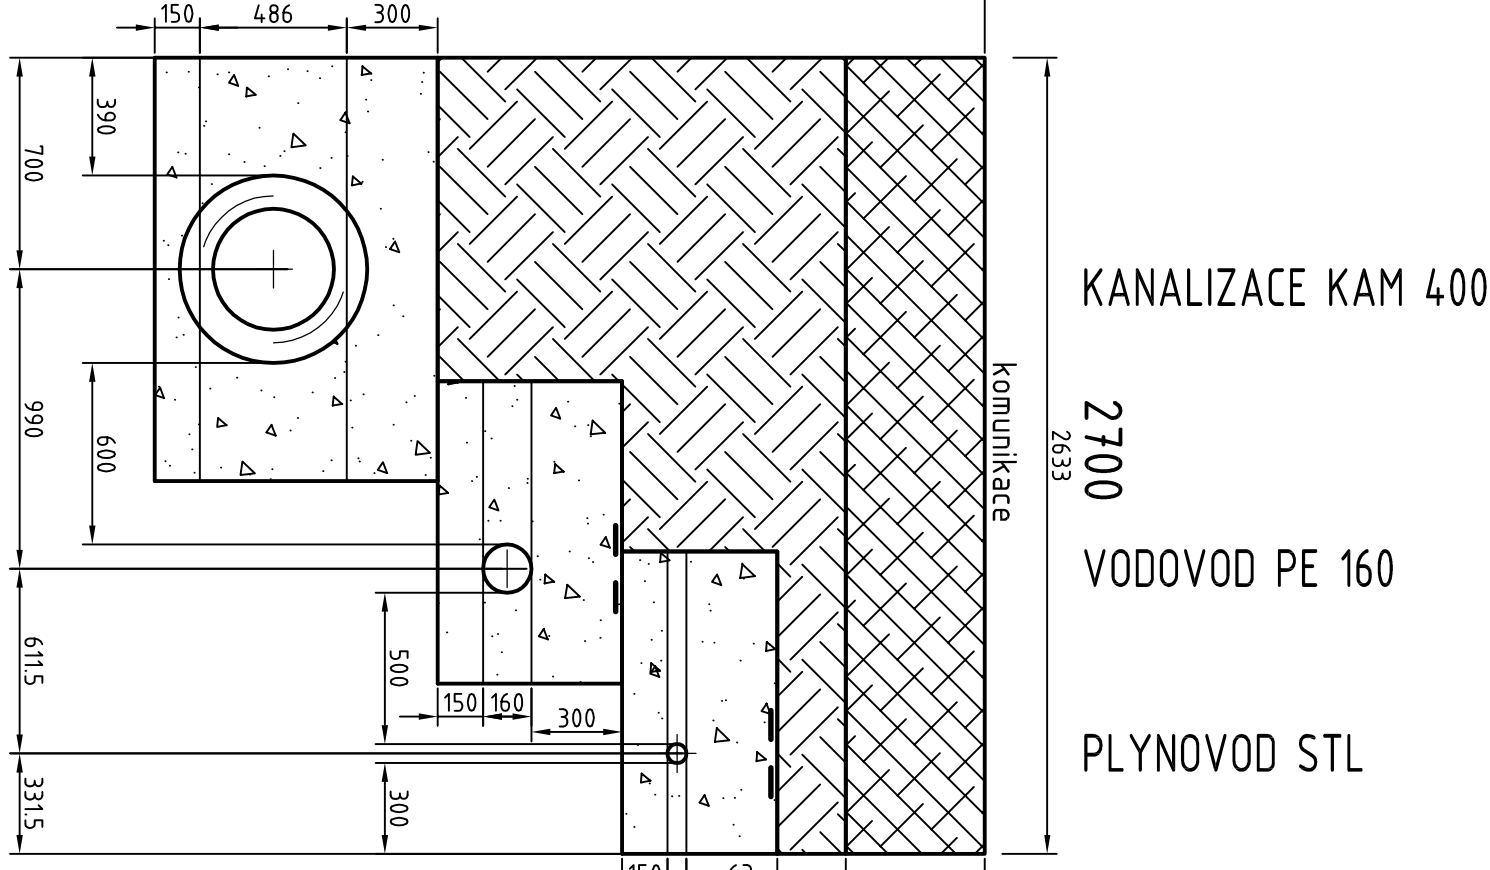


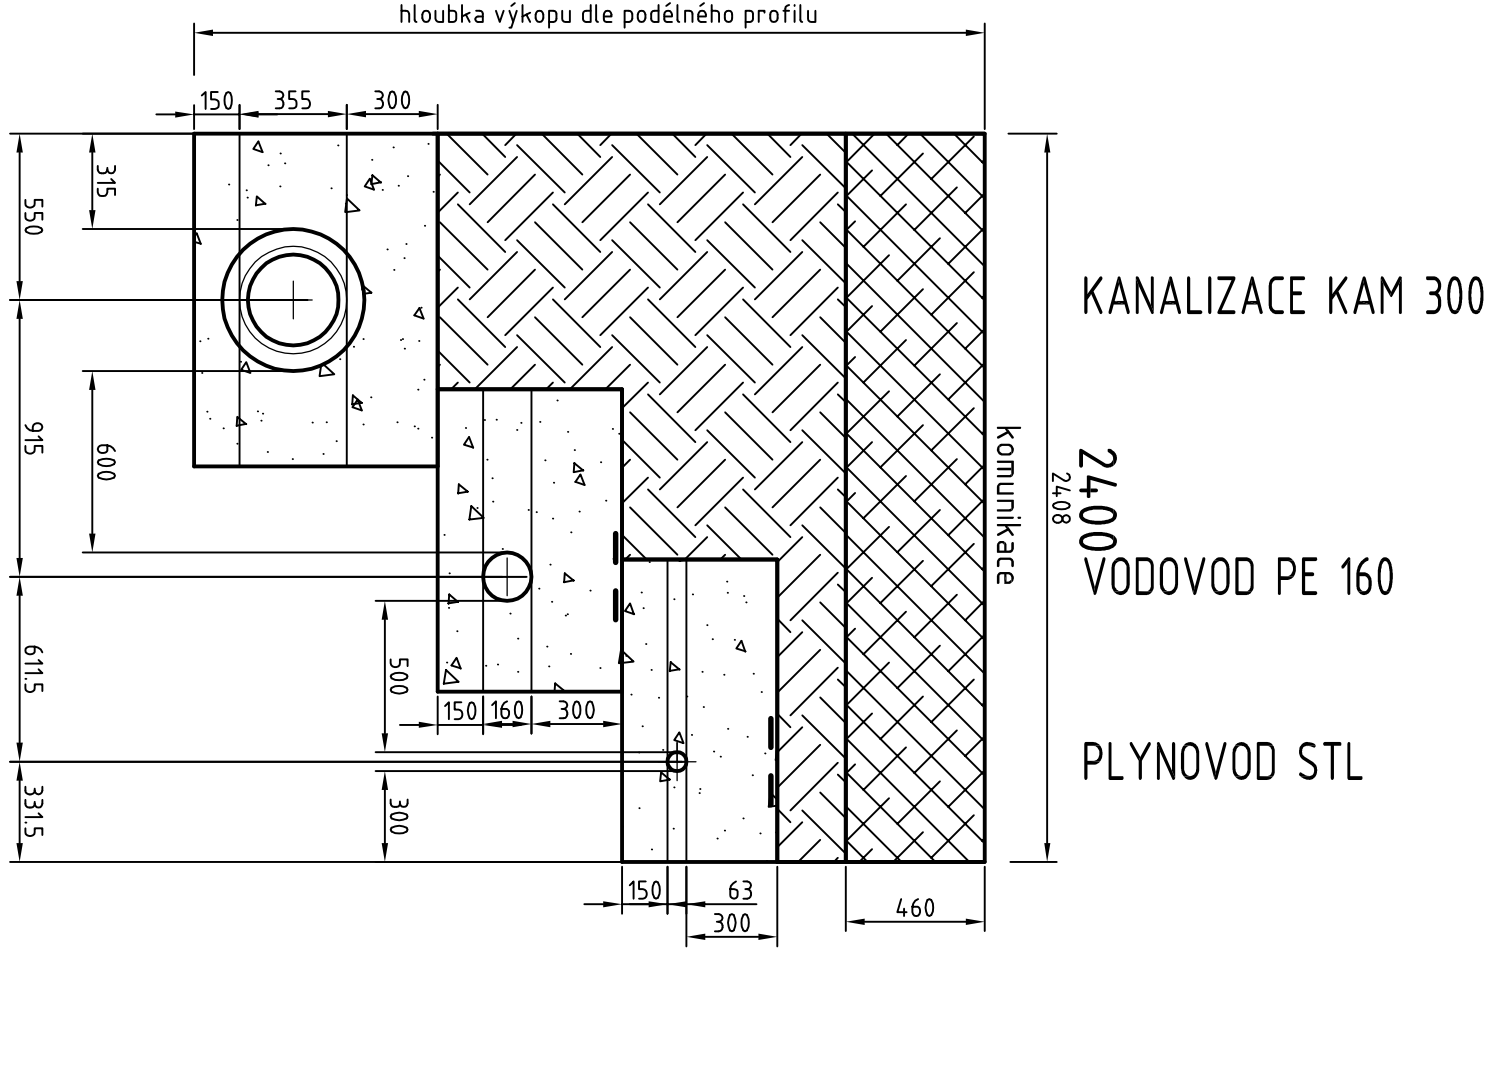

		SVS UL , spol. s r.o.		ZDOLVA 504/6 400 07 USTÍ NAD LABEM	
ZPRACOVÁNÍ TECHNICKÉ DOKUMENTACE VÝBĚRANÝCH PROJEKTŮ OBCE VĚDOMICE	ZOBRAZENÍ PRÁZDINAT NA NEKROVÁ Ing. Milan RŮČEK	KRAJ ÚSTECKÝ	FORMÁT	6 x A4	
IO 02.1, STOKOVÁ SÍT' VZOROVÉ PRŮČNÉ ŘEZY ULOŽENÍ POTRUBÍ			DATUM	KVĚTEN 2016	
			STRUŽ	PRO VÝBĚR ŽHOT.	
			číslo zakázky	16_004	
měřička	1:25	číslo výkresu	D.2.2.14	číslo listu	