


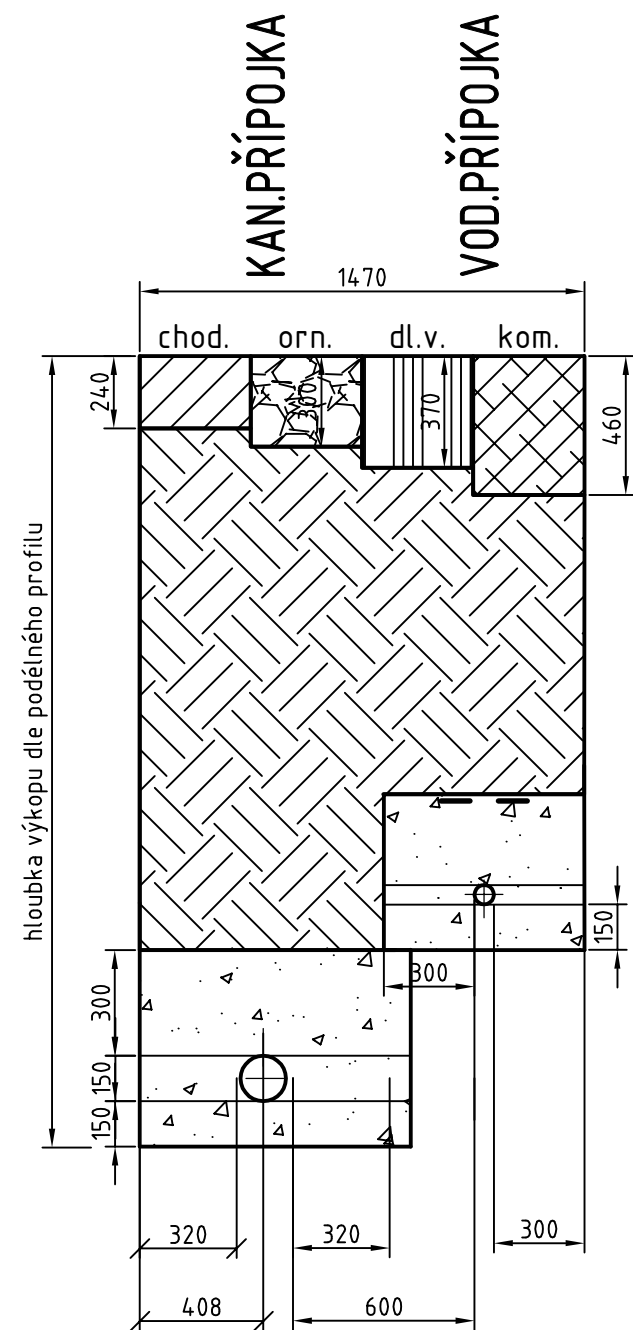

- CHODNÍK (240mm)

betonová dlažba DL I 60mm

drcené kamenivo DK 4-8 30mm

šterkodrt' ŠD 0-32 150mm

skrývka ornice (300mm)

zásyp zeminou hutněný po vrstvách max. 30 cm

pískový zásyp neuhutněný v tl. 0,3m

PVC DN150 SN8

podšyp potrubí - pískové lože, tl. 0,15m

přehutněná základová spára

zásyp zeminou hutněný po vrstvách max. 30cm

pískový zásyp neuhutněný v tl. 0,3m

signalizační vodič Cu 4mm²

krycí fólie bílé barvy š. 0,3m

PE Ø32x2,0mm

podšyp potrubí - pískové lože, tl. 0,15m

přehutněná základová spára

KOMUNIKACE (460mm)

asf. beton střednězrnný - Aco 11 (40mm)

spojovací potřik asf. - PS,A (0,25kg/m²)

obal. kamenivo stř. - ACp16 (70mm)

spojovací potřik asf. - PS,A (0,35kg/m²)

šterkodrt' - ŠD 0-32 (150mm)

šterkodrt' - ŠD 32-63 (200mm)

DLÁŽDĚNÁ VOZOVKA (370mm)

betonová dlažba DL I 80mm

drcené kamenivo DK 4-8 40mm

šterkodrt' ŠD 0-32 250mm

		SVIS UL , spol. s r.o.		ZOLOVA 504/6 400 07 USTÍ NAD LABEM	
VYPRACOVAL: Marie NĚMCOVÁ	ZODPOVĚDNÝ PROJEKTANT: Ing. Martin RUCKÝ				
INVESTOR: Obec Vědomice	KRAJ: ÚSTECKÝ	FORMÁT:	2 x A4		
NÁZEV: IO 02.2 - KANALIZAČNÍ PŘÍPOJKY VZOROVÉ PŘÍČNÉ ŘEZY ULOŽENÍ POTRUBÍ			DATUM:	KVĚTEN 2016	
			STUPEŇ:	PRO VÝBĚR ZHOT.	
			ČÍSLO ZAKÁZKY:	16_004	
AKCE: ZPRACOVÁNÍ TECHNICKÉ DOKUMENTACE VYBRANÝCH PROJEKTŮ OBCE VĚDOMICE		MĚŘÍTKO: 1:25	ČÍSLO VÝKRESU: D.2.2.2.4	ČÍSLO PARÉ:	