

KATASTRY
PARCELNÍ ČÍSLA
DRUH POVRCHU
VZDÁLENOSTI ŠACHET
OZNAČENÍ ŠACHET

SMĚROVÉ POMĚRY

MĚŘÍTKA 1:100/100

LEGENDA TYPŮ ČAR
PŮVODNÍ TERÉN
HRUBÉ TERÉNNÍ ÚPRAVY
UPRAVENÝ TERÉN

IO 02.2 - Kan.přípojky

DP.p.p.č.88/146

KÓTA UPRAVENÉHO TERÉNU


HLOUBKA VÝKOPU

KÓTA DNA POTRUBÍ

KÓTA PŮVODNÍHO TERÉNU

SROVNÁVACÍ ROVINA

STANIČENÍ [km/m]
PROFIL[mm]-MATERIÁL-DÉLKA[m]
SKLON[promile]-DÉLKA[m]
ULOŽENÍ

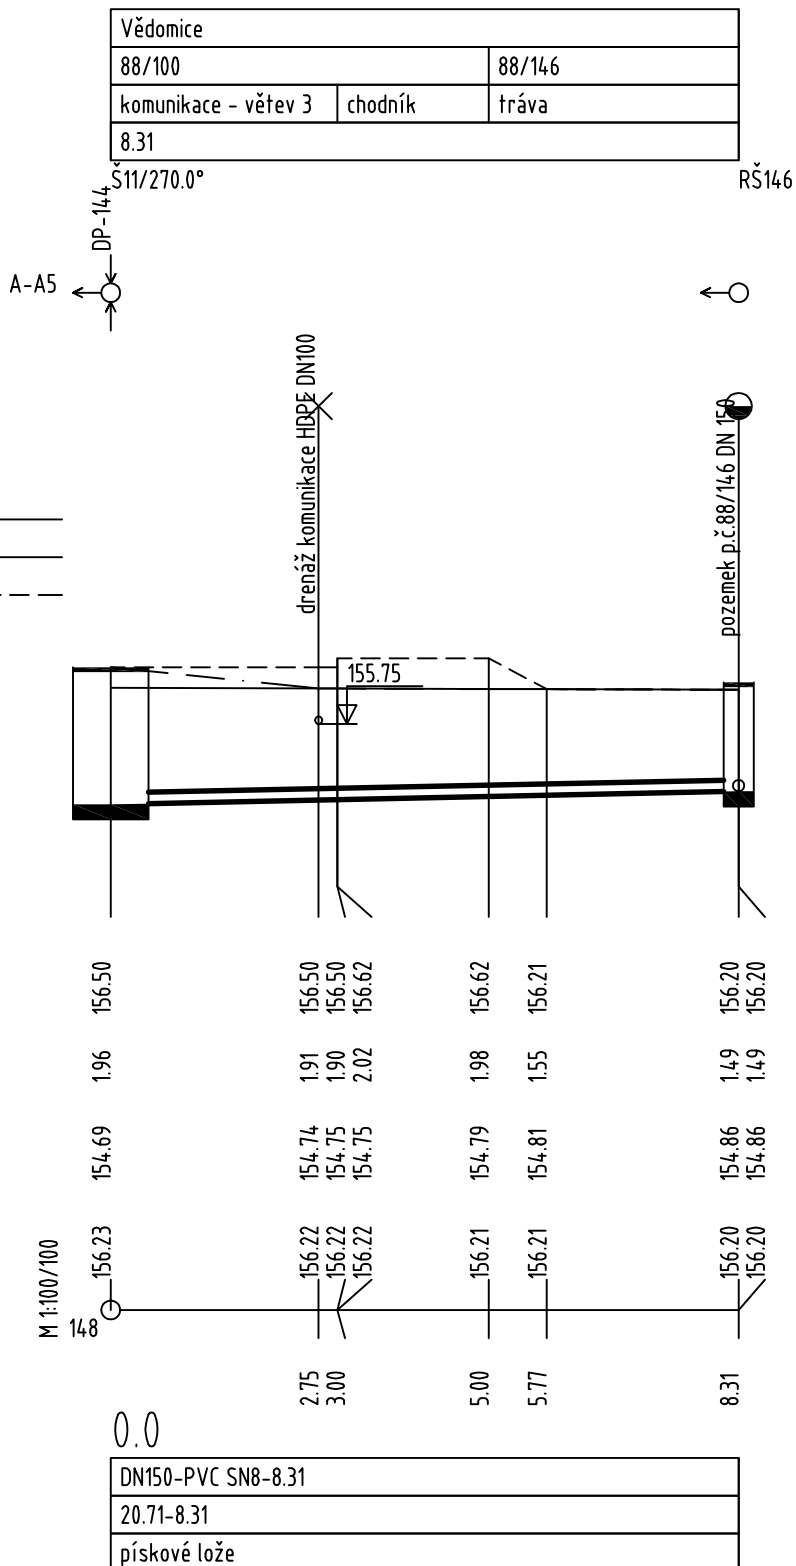

Projektant:	Marie Němcová	Číslo zakázky:	16_004	SVIS UL, spol. s r.o. Zolova 6, 400 07 Ústí nad Labem	
Název akce:	ZPRACOVÁNÍ TECHNICKÉ DOKUMENTACE VYBRANÝCH PROJEKTŮ OBCE VĚDOMICE	Investor:	Obec Vědomice Na Průhonu 270, 413 01 Roudnice n.L.		
Název hlavní stavby:	Kanalizační přípojka p.p.č. 88/146	Datum:	květen 2016	Měřítko:	1:200/100
Obsah:	Podélný profil			Kótováno:	m
				Č.přílohy :	
					D.2.2.2.34
				Vyhotovení:	