


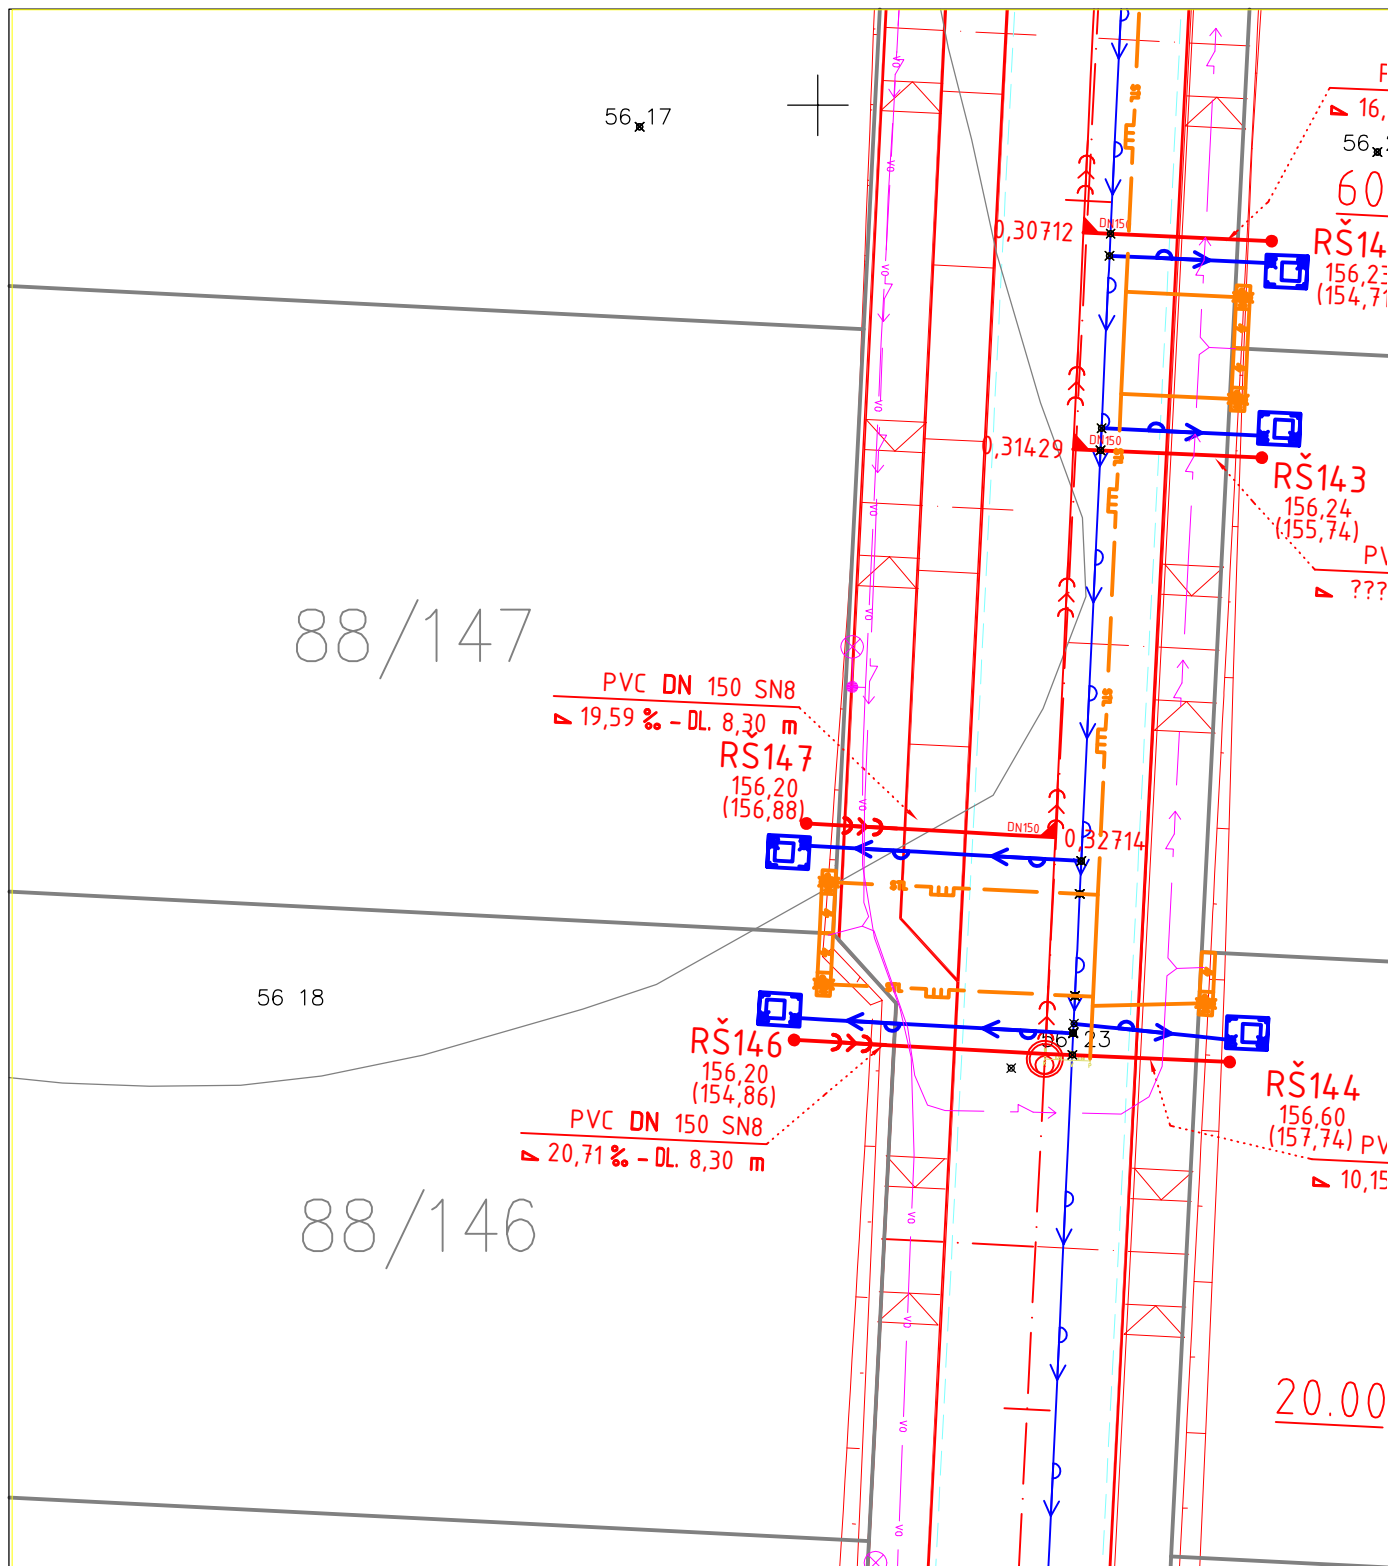

Projektant:	Marie NĚMCOVÁ	Číslo zakázky:	16_004	SVIS UL, spol. s r.o. Zolova 6, 400 07 Ústí nad Labem	
Název akce:	ZPRACOVÁNÍ TECHNICKÉ DOKUMENTACE VYBRANÝCH PROJEKTŮ OBCE VĚDOMICE	Investor:	Obec Vědomice Na Průhonu 270, 413 01 Roudnice n.L.		
Název hlavní stavby:	Kanalizační přípojka p.p.č. 88/147	Datum:	květen 2016	Měřítko:	1:250
Obsah:	SITUACE			Č.přílohy :	Vyhotovení:
				D.2.2.2.35	