

KATASTRY
PARCELNÍ ČÍSLA
DRUH POVRCHU
VZDÁLENOSTI ŠACHET
OZNAČENÍ ŠACHET

Vědomice			
88/100			88/148
komunikace - větev 3	kom.-stání	chodník	tráva
8.14			

SMĚROVÉ POMĚRY

MĚŘÍTKA 1:100/100

LEGENDA TYPŮ ČAR
PŮVODNÍ TERÉN
HRUBÉ TERÉNNÍ ÚPRAVY
UPRAVENÝ TERÉN

IO 02.2 - Kan.přípojky

DP.p.p.č.88/148

KÓTA UPRAVENÉHO TERÉNU


HLOUBKA VÝKOPU

KÓTA DNA POTRUBÍ

KÓTA PŮVODNÍHO TERÉNU

SROVNÁVACÍ ROVINA

STANIČENÍ [km/m]
PROFIL[mm]-MATERIÁL-DÉLKA[m]
SKLON[promile]-DÉLKA[m]
ULOŽENÍ

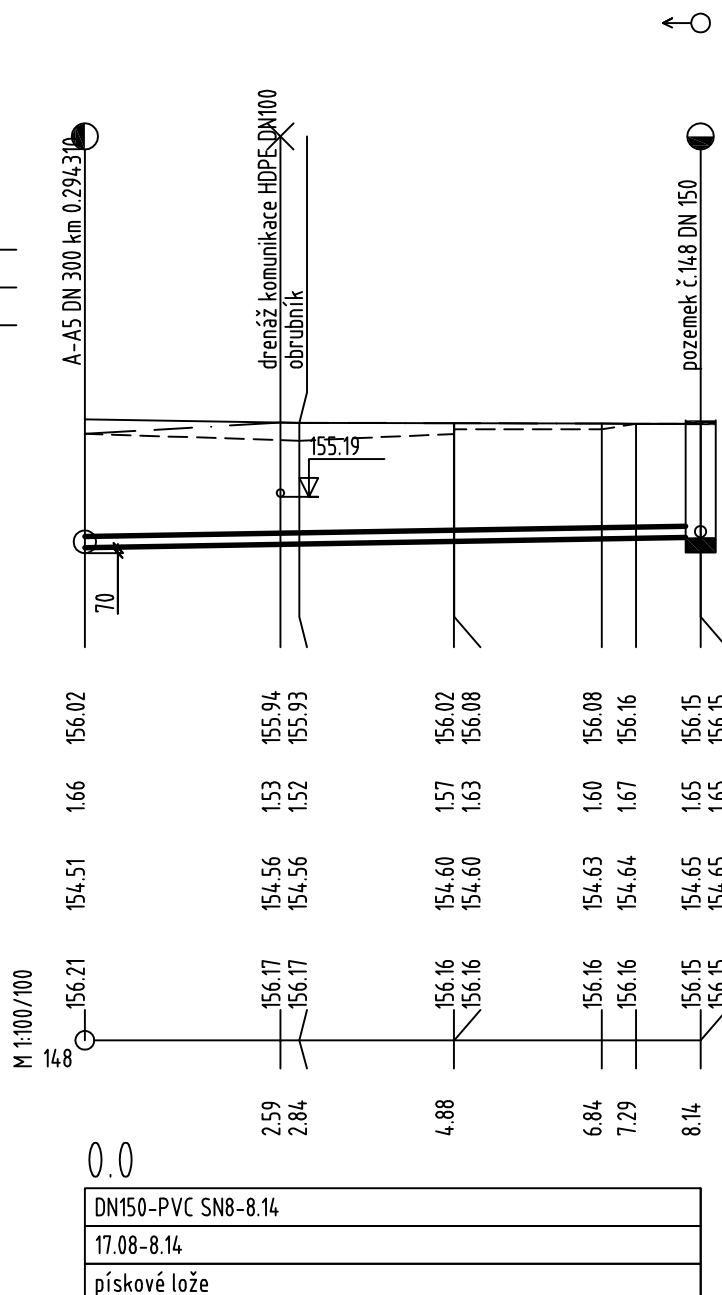

Projektant: Marie Němcová		Číslo zakázky: 16_004		SVIS UL, spol. s r.o. Zolova 6, 400 07 Ústí nad Labem				
Název akce: ZPRACOVÁNÍ TECHNICKÉ DOKUMENTACE VYBRANÝCH PROJEKTŮ OBCE VĚDOMICE				Investor: Obec Vědomice Na Průhonu 270, 413 01 Roudnice n.L.				
Název hlavní stavby: Kanalizační přípojka p.p.č. 88/148				Datum: květen 2016		Měřítko: 1:200/100		Kótováno: m
Obsah: Podélný profil						Č.přílohy : D.2.2.2.38		Vyhotovení: