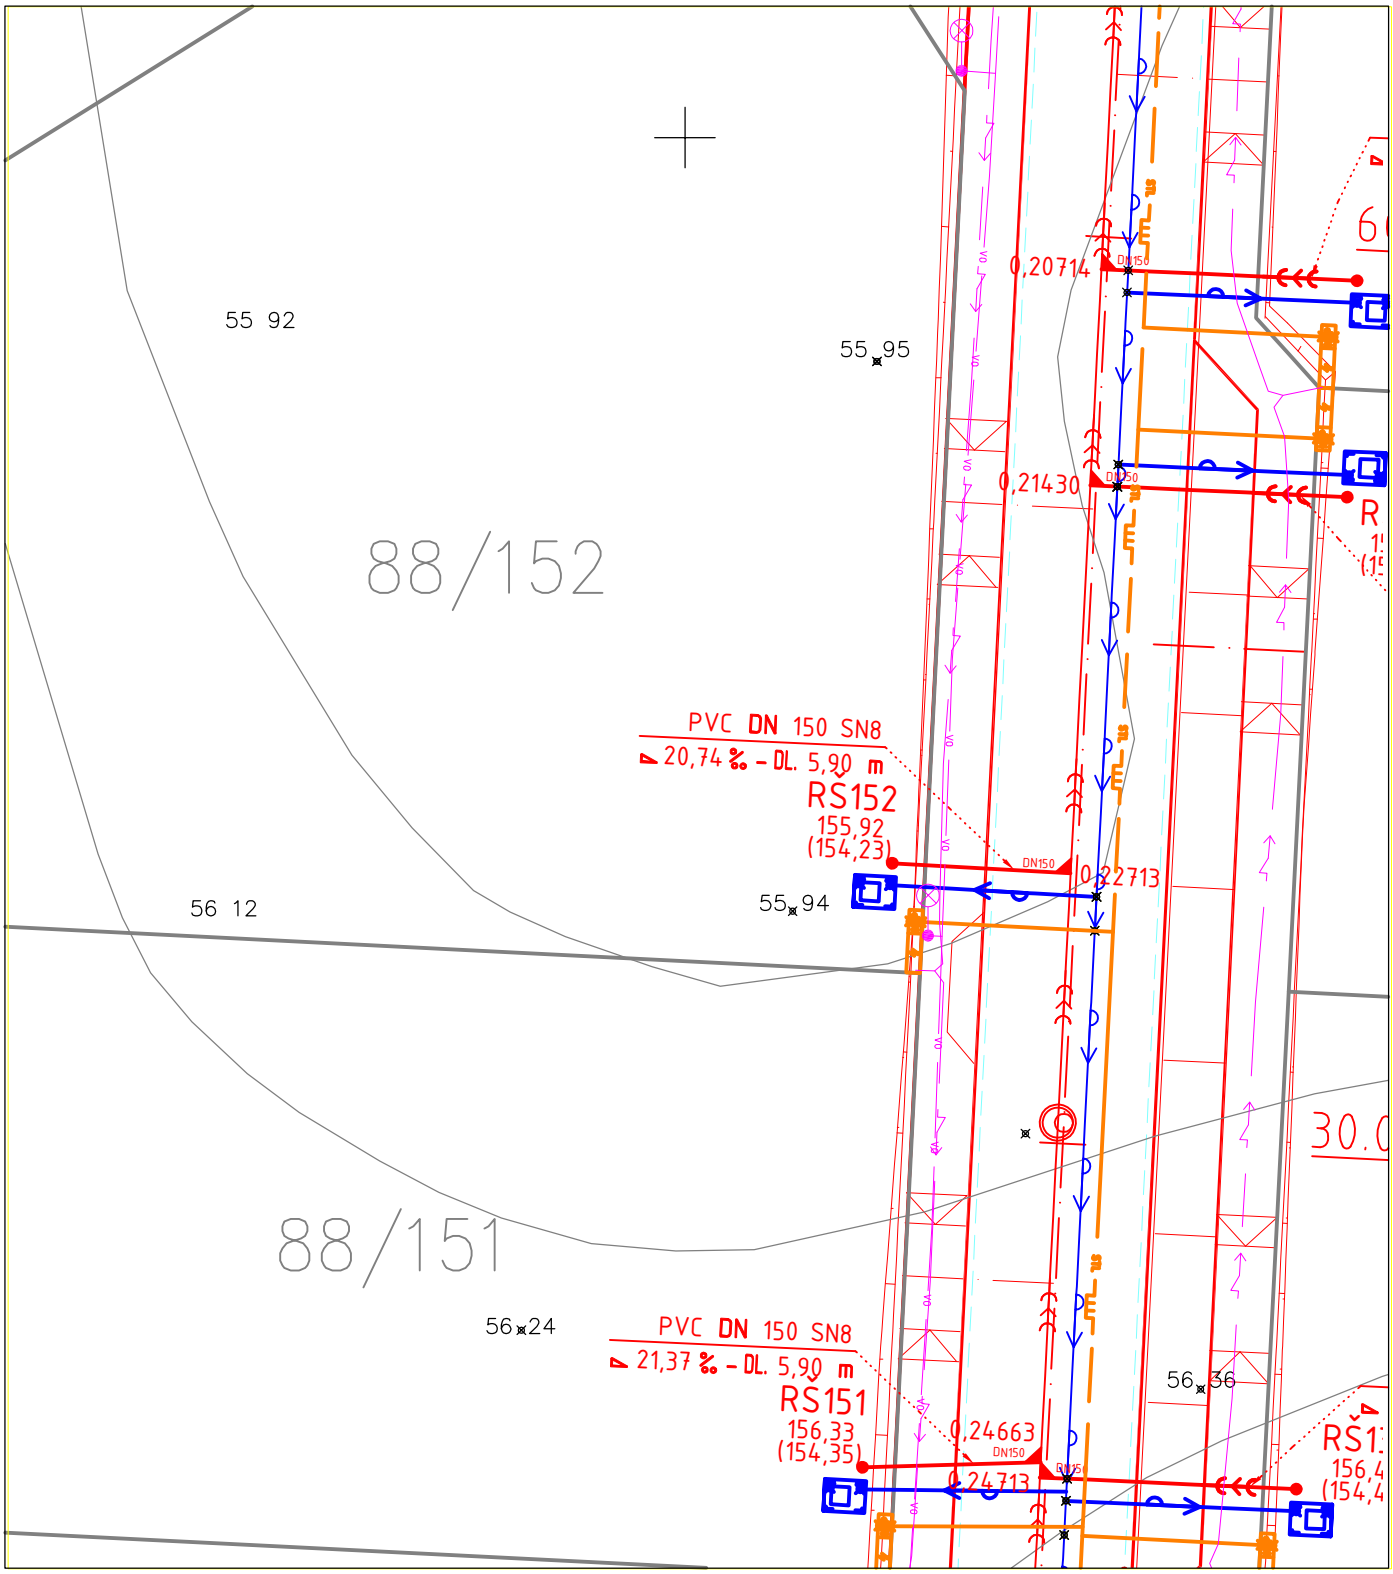


| | | | |
|---|---|---|---|
| Projektant: Marie NĚMCOVÁ | Číslo zakázky: 16_004 | SVIS UL, spol. s r.o.<br>Zolova 6, 400 07 Ústí nad Labem | |
| Název akce: ZPRACOVÁNÍ TECHNICKÉ DOKUMENTACE VYBRANÝCH PROJEKTŮ OBCE VĚDOMICE | | Investor: Obec Vědomice<br>Na Průhonu 270, 413 01 Roudnice n.L. | |
| Název hlavní stavby: Kanalizační přípojka p.p.č. 88/152 | Datum: květen 2016 | Měřítko: 1:250 | Kótováno: m |
| Obsah: SITUACE | | Č.přílohy : D.2.2.2.45 | Vyhotovení: |