

KATASTRY
PARCELNÍ ČÍSLA
DRUH POVRCHU
VZDÁLENOSTI ŠACHET
OZNAČENÍ ŠACHET

Vědomice		
88/100		88/156
komunikace - větev 2	chodník	tráva
5.94		

RŠ156

SMĚROVÉ POMĚRY


MĚŘÍTKA 1:100/100

LEGENDA TYPŮ ČAR

PŮVODNÍ TERÉN

HRUBÉ TERÉNNÍ ÚPRAVY

UPRAVENÝ TERÉN

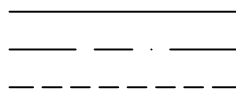

IO 02.2 - Kan.přípojky

DP.p.p.č.88/156

KÓTA UPRAVENÉHO TERÉNU

HLOUBKA VÝKOPU

KÓTA DNA POTRUBÍ

KÓTA PŮVODNÍHO TERÉNU


SROVNÁVACÍ ROVINA

STANIČENÍ [km/m]

PROFIL[mm]-MATERIÁL-DÉLKA[m]

SKLON[promile]-DÉLKA[m]

ULOŽENÍ

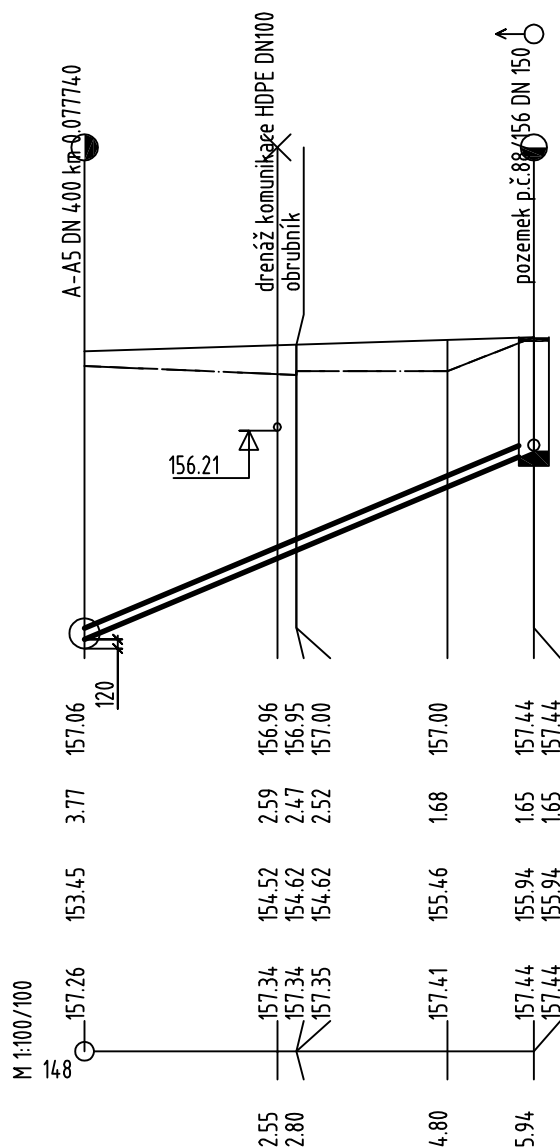

0.0

DN150-PVC SN8-5.94
420.03-5.94
pískové lože

Projektant: Marie Němcová	Číslo zakázky: 16_004	SVIS UL, spol. s r.o. Zolova 6, 400 07 Ústí nad Labem			
Název akce: ZPRACOVÁNÍ TECHNICKÉ DOKUMENTACE VYBRANÝCH PROJEKTŮ OBCE VĚDOMICE		Investor: Obec Vědomice Na Průhonu 270, 413 01 Roudnice n.L.			
Název hlavní stavby: Kanalizační přípojka p.p.č. 88/156		Datum: květen 2016	Měřítko: 1:200/100	Kótováno: m	
Obsah: Podélný profil			Č.přílohy : D.2.2.2.54	Vyhotovení:	