


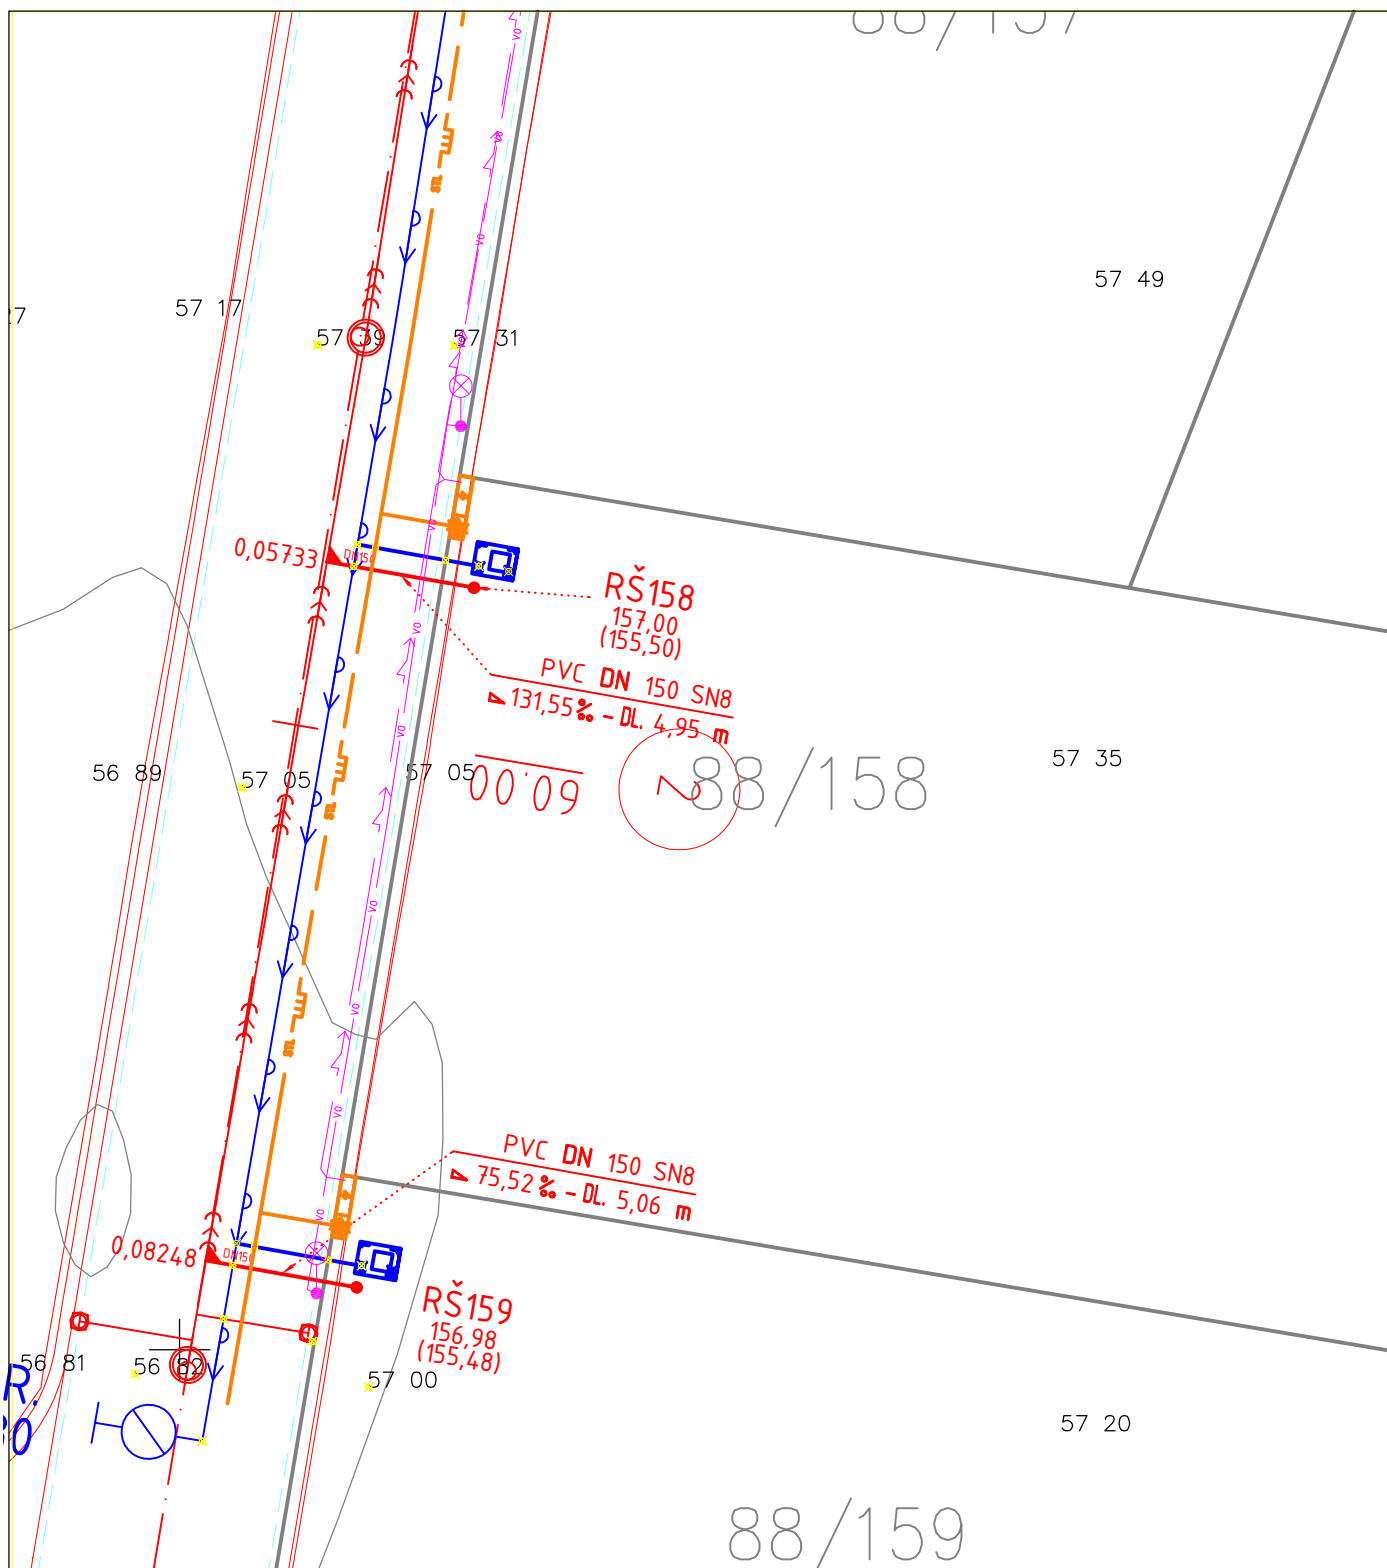

Projektant:	Marie NĚMCOVÁ	Číslo zakázky:	16__004	SVIS UL, spol. s r.o. Zolova 6, 400 07 Ústí nad Labem					
Název akce:	ZPRACOVÁNÍ TECHNICKÉ DOKUMENTACE VYBRANÝCH PROJEKTŮ OBCE VĚDOMICE			Investor: Obec Vědomice Na Průhonu 270, 413 01 Roudnice n.L.					
Název hlavní stavby:	Kanalizační přípojka p.p.č. 88/158			Datum:	květen 2016	Měřítko:	1:250	Kótováno:	m
Obsah:	SITUACE					Č.přílohy :	Vyhotovení: D.2.2.2.57		