

KATASTRY
PARCELNÍ ČÍSLA
DRUH POVRCHU
VZDÁLENOSTI ŠACHET
OZNAČENÍ ŠACHET


Vědomice	
88/101	88/159
vozovka - větev D1b	tráva
5.06	

RŠ159

SMĚROVÉ POMĚRY


MĚŘÍTKA 1:100/100

LEGENDA TYPŮ ČAR
PŮVODNÍ TERÉN
HRUBÉ TERÉNNÍ ÚPRAVY
UPRAVENÝ TERÉN

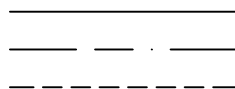

IO 02.2 - Kan.přípojky

DP.p.p.č.88/159

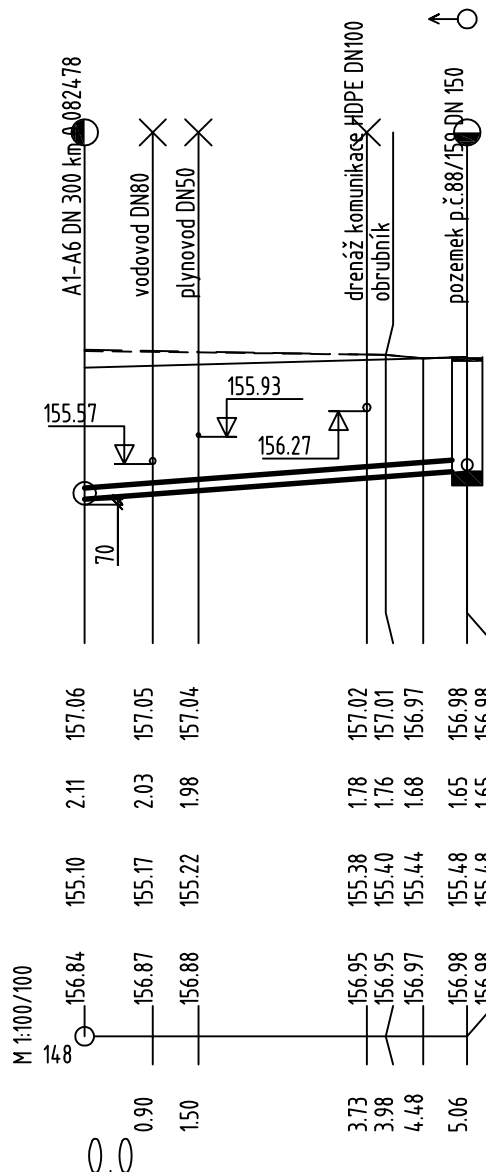

KÓTA UPRAVENÉHO TERÉNU

157.06 157.05 157.04 157.02 157.01 156.97 156.98 156.98

HLOUBKA VÝKOPU

2.11 2.03 1.98 1.78 1.76 1.68 1.65 1.65

KÓTA DNA POTRUBÍ

155.10 155.17 155.22 155.38 155.40 155.44 155.48 155.48

KÓTA PŮVODNÍHO TERÉNU

M 1:100/100
148 156.84 156.87 156.88 156.95 156.95 156.97 156.98 156.98

SROVNÁVACÍ ROVINA

0.90 1.50 3.73 3.98 4.48 5.06

STANIČENÍ [km/m]
PROFIL[mm]-MATERIÁL-DÉLKA[m]
SKLON[promile]-DÉLKA[m]
ULOŽENÍ

DN150-PVC SN8-5.06
75.52-5.06
pískové lože

Projektant: Marie Němcová		Číslo zakázky: 16_004		SVIS UL, spol. s r.o. Zolova 6, 400 07 Ústí nad Labem				
Název akce: ZPRACOVÁNÍ TECHNICKÉ DOKUMENTACE VYBRANÝCH PROJEKTŮ OBCE VĚDOMICE				Investor: Obec Vědomice Na Průhonu 270, 413 01 Roudnice n.L.				
Název hlavní stavby: Kanalizační přípojka p.p.č. 88/159				Datum: květen 2016		Měřítko: 1:200/100		Kótováno: m
Obsah: Podélný profil						Č.přílohy : D.2.2.2.60		Vyhotovení: