

KATASTRY
PARCELNÍ ČÍSLA
DRUH POVRCHU
VZDÁLENOSTI ŠACHET
OZNAČENÍ ŠACHET

Vědomice	
88/100	88/169
komunikace - větev D1a	tráva
5.67	

RŠ169


SMĚROVÉ POMĚRY



MĚŘÍTKA 1:100/100


LEGENDA TYPŮ ČAR

PŮVODNÍ TERÉN
HRUBÉ TERÉNNÍ ÚPRAVY
UPRAVENÝ TERÉN

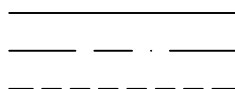

IO 02.2 - Kan.přípojky

DP.p.p.č.88/169

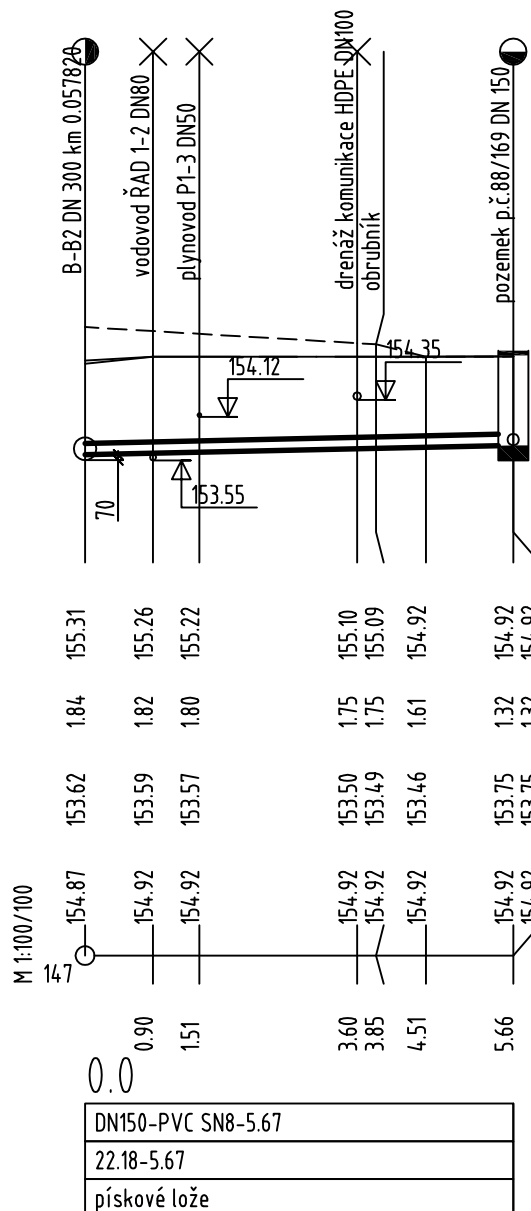

Projektant: Marie Němcová		Číslo zakázky: 16_004		SVIS UL, spol. s r.o. Zolova 6, 400 07 Ústí nad Labem				
Název akce: ZPRACOVÁNÍ TECHNICKÉ DOKUMENTACE VYBRANÝCH PROJEKTŮ OBCE VĚDOMICE				Investor: Obec Vědomice Na Průhonu 270, 413 01 Roudnice n.L.				
Název hlavní stavby: Kanalizační přípojka p.p.č. 88/169				Datum: květen 2016		Měřítko: 1:200/100		Kótováno: m
Obsah: Podélný profil						Č.přílohy : D.2.2.2.80		Vyhotovení: