


1 PŮDORYS 1. NP
1:50

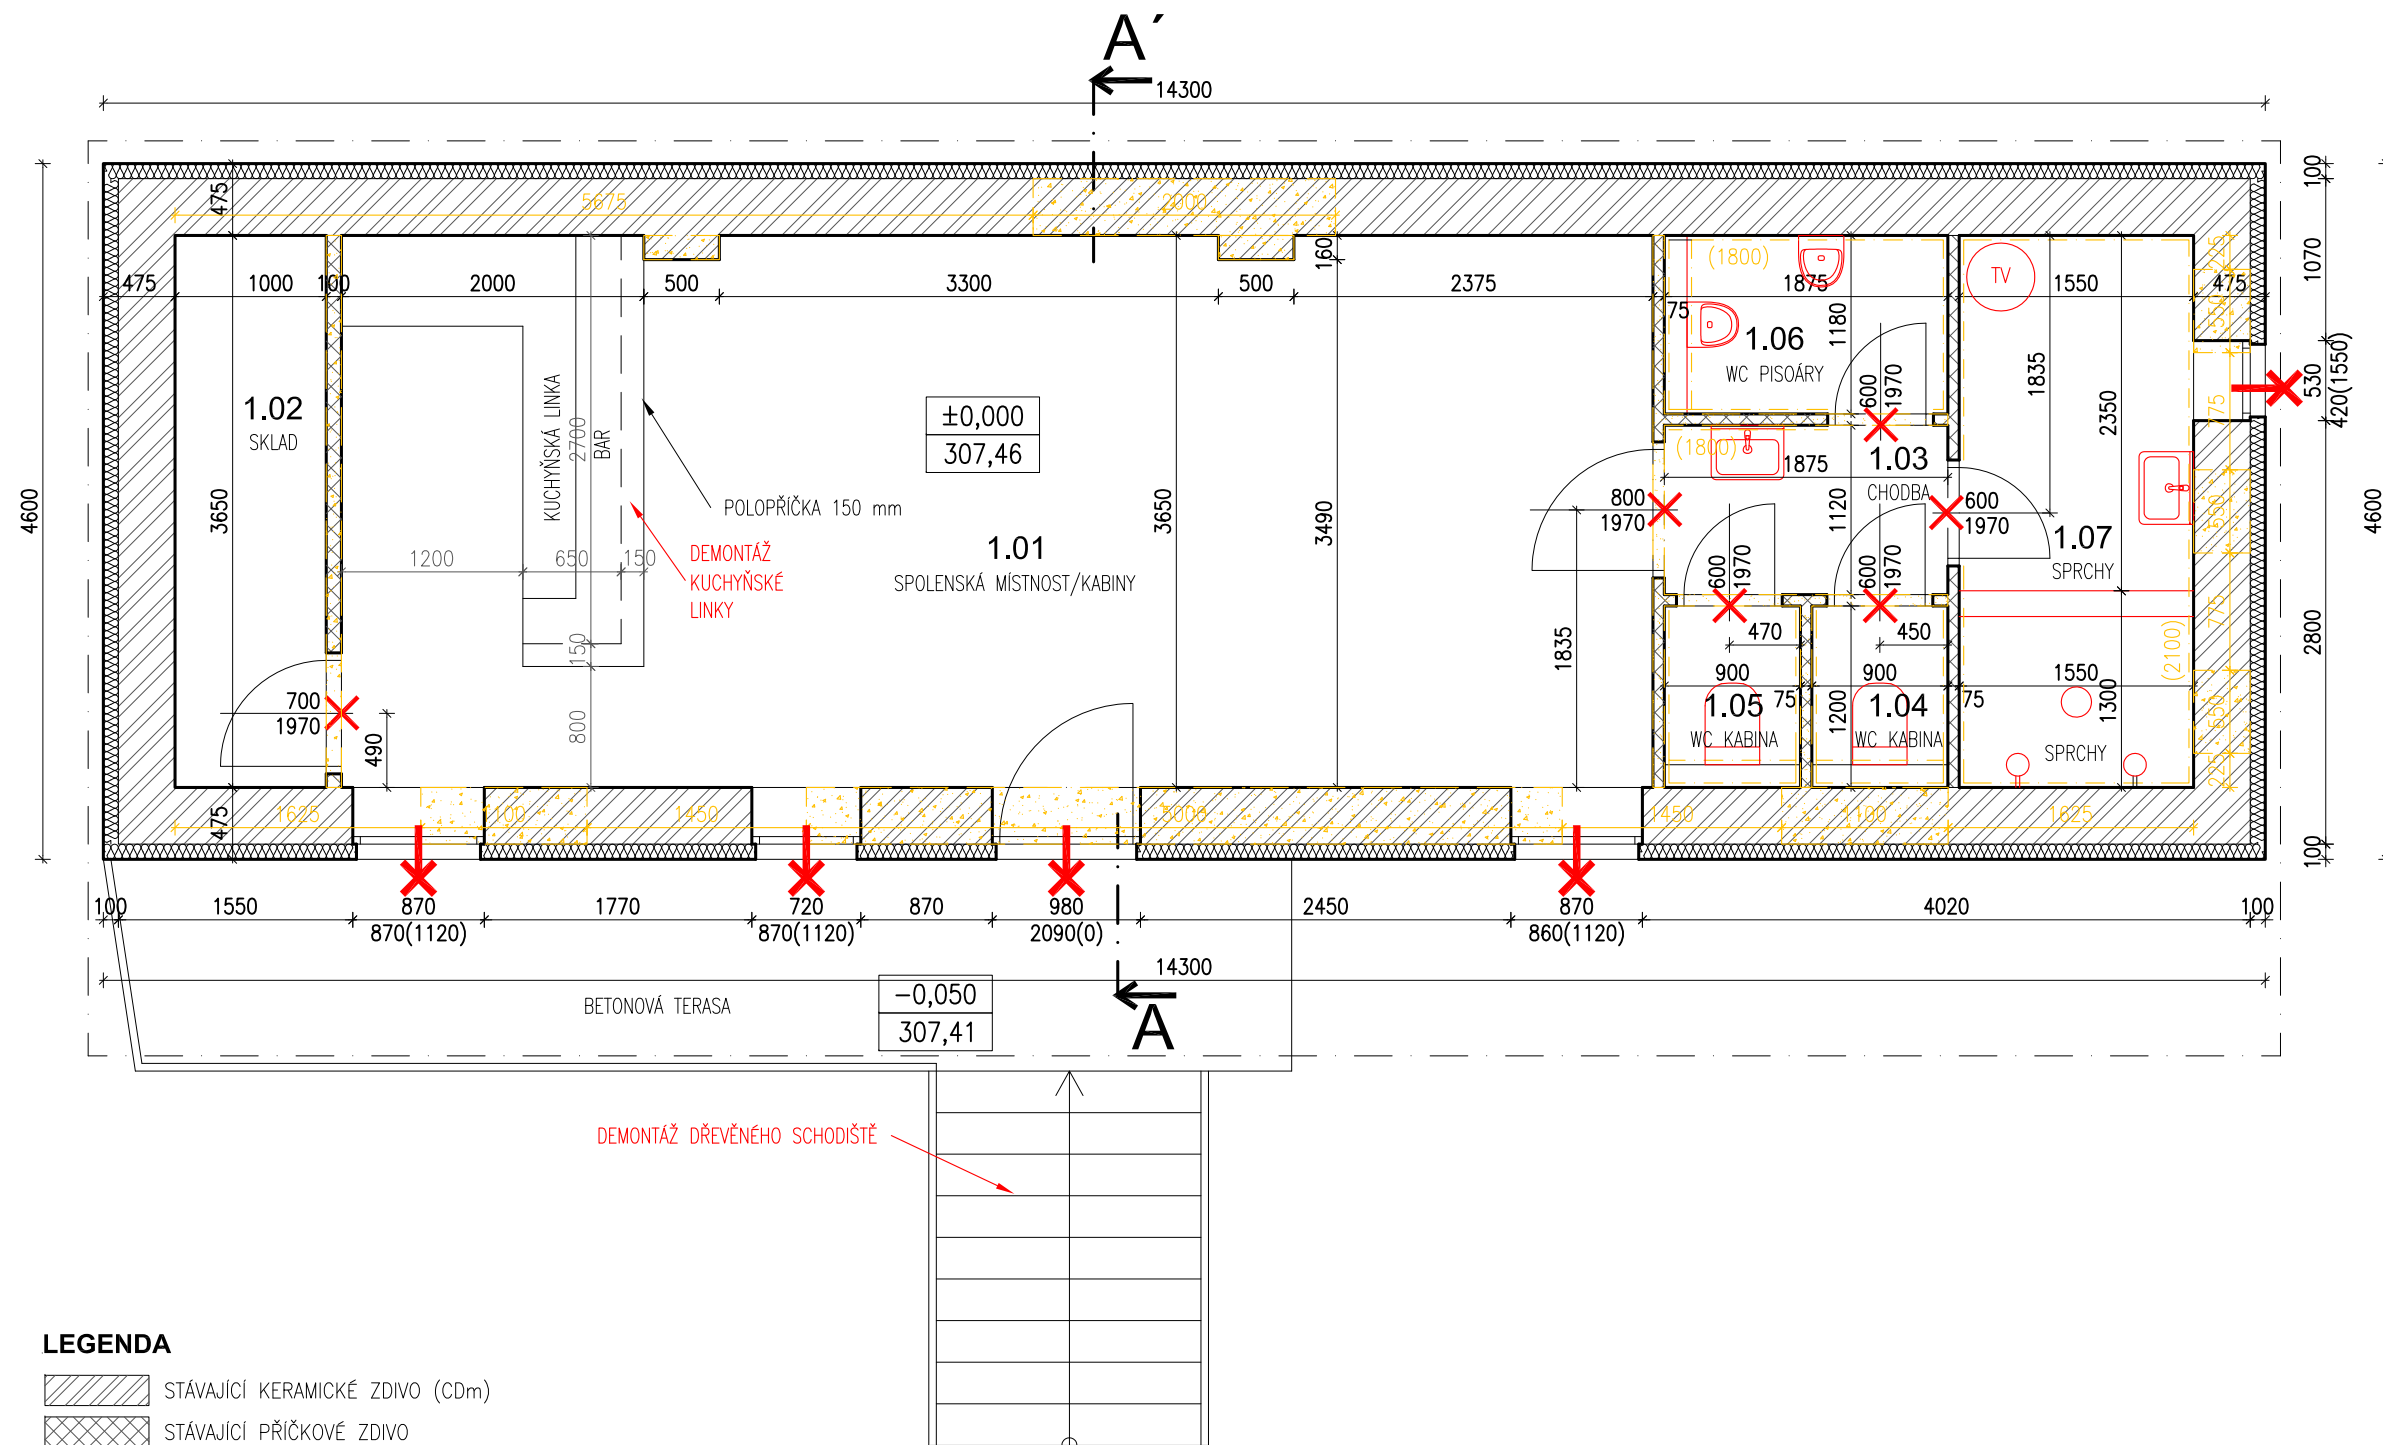

LEGENDA

- STÁVAJÍCÍ KERAMICKÉ ZDIVO (CDm)
- STÁVAJÍCÍ PŘÍČKOVÉ ZDIVO
- STÁVAJÍCÍ ZÁKLADOVÉ KONSTRUKCE
- BETON
- TEPELNÁ IZOLACE (EPS, MINER. VLNA)
- TEPELNÁ IZOLACE XPS
- ROSTLÁ ZEMINA
- ZEMINA NASYPANÁ
- BOURANÉ KONSTRUKCE
- ODSTRANĚNÍ OTVOROVÉ VÝPLNĚ
- DEMONTOVANÉ ZAŘÍZOVACÍ PŘEDMĚTY

AKCE: STAVEBNÍ ÚPRAVY, PŘÍSTAVBA A NÁSTAVBA ZA ÚČELEM ZMĚNY UŽÍVÁNÍ NA OBECNÍ KLUBOVNU ČTYŘKOLY, parc. 522/2 a st. 1209 k.ú. Čtyřkoly	ZODP. PROJEKTANT: Ing. Eduard Novák (ČKAIT 12099)	
	VYPRACOVAL: Ing. Eduard Novák	
STAVEBNÍK: Obec Čtyřkoly č. p. 70, 25722 Čtyřkoly	STUPEŇ DOK.: územní a stav. řízení + provádění stavby	
	KAT. ÚZEMI: Čtyřkoly [624331]	
ČÁST: D.1.1 - ARCHITEKTONICKO-STAVEBNÍ	MĚŘITKO: 1:50	FORMÁT: A3
OBSAH VÝKRESU: PŮDORYS 1.NP - STÁVAJÍCÍ/DEMOLICE	ČÍSLO VÝKRESU: 23014_D.1.1b_011	DATUM: 11/2023