



1 POHLED SEVEROZÁPAD
1:50

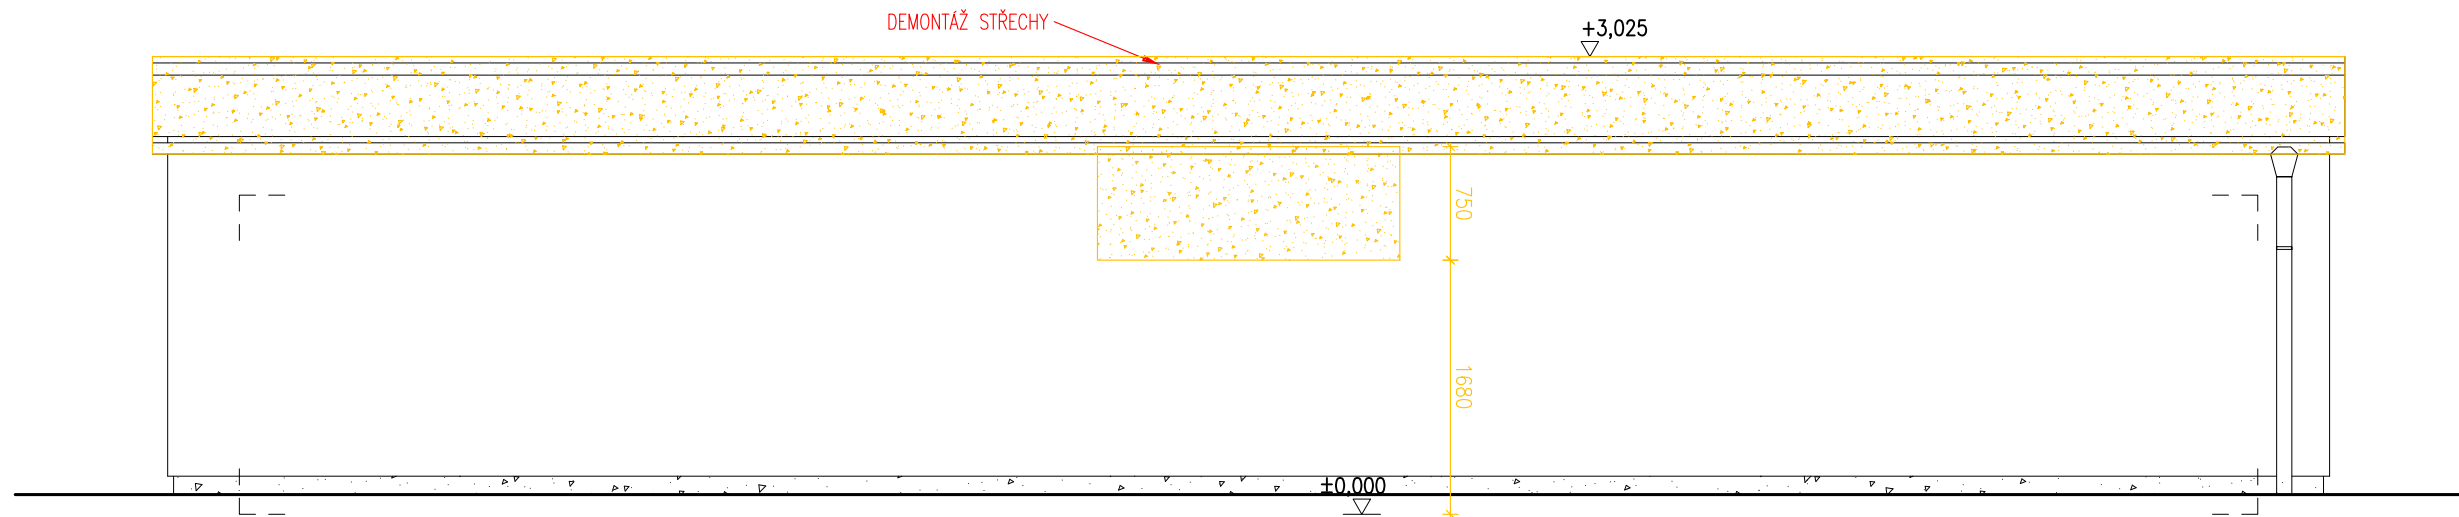

2 POHLED JIHOZÁPAD
1:50

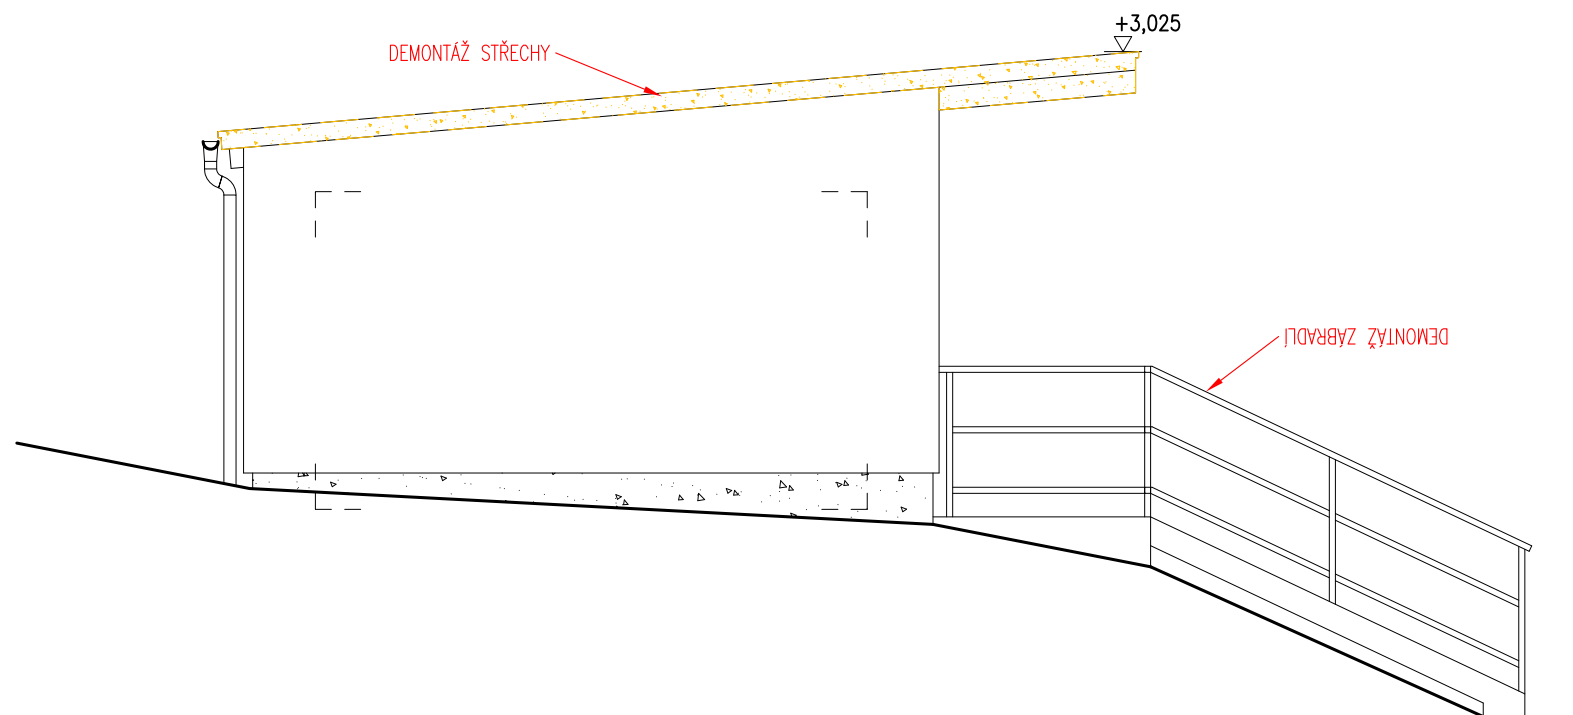

LEGENDA

- STÁVAJÍCÍ KERAMICKÉ ZDIVO (CDm)
- STÁVAJÍCÍ PŘÍČKOVÉ ZDIVO
- STÁVAJÍCÍ ZÁKLADOVÉ KONSTRUKCE
- BETON
- TEPELNÁ IZOLACE (EPS, MINER. VLNA)
- TEPELNÁ IZOLACE XPS
- ROSTLÁ ZEMINA
- ZEMINA NASYPANÁ
- BOURANÉ KONSTRUKCE
- ODSTRANĚNÍ OTVOROVÉ VÝPLNĚ
- DEMONTOVANÉ ZAŘÍZOVACÍ PŘEDMĚTY

AKCE: STAVEBNÍ ÚPRAVY, PŘÍSTAVBA A NÁSTAVBA ZA ÚČELEM ZMĚNY UŽÍVÁNÍ NA OBCNÍ KLUBOVNU ČTYŘKOLY, parc. 522/2 a st. 1209 k.ú. Čtyřkoly	
STAVEBNÍK: Obec Čtyřkoly č. p. 70, 25722 Čtyřkoly	
ČÁST: D.1.1 - ARCHITEKTONICKO-STAVEBNÍ	
OBSAH VÝKRESU: POHLED SZ, JZ - STÁVAJÍCÍ/DEMOLICE	
ZODP. PROJEKTANT: Ing. Eduard Novák (ČKAIT 12099)	
VYPRACOVAL: Ing. Eduard Novák	
STUPEŇ DOK.: územní a stav. řízení + provádění stavby	
KAT. ÚZEMÍ: Čtyřkoly [624331]	
MĚŘÍTKO: 1:50	
ČÍSLO VÝKRESU: 23014_D.1.1b_022	FORMÁT: A3
	DATUM: 11/2023