




1 PŮDORYS ZÁKLADŮ
1:75

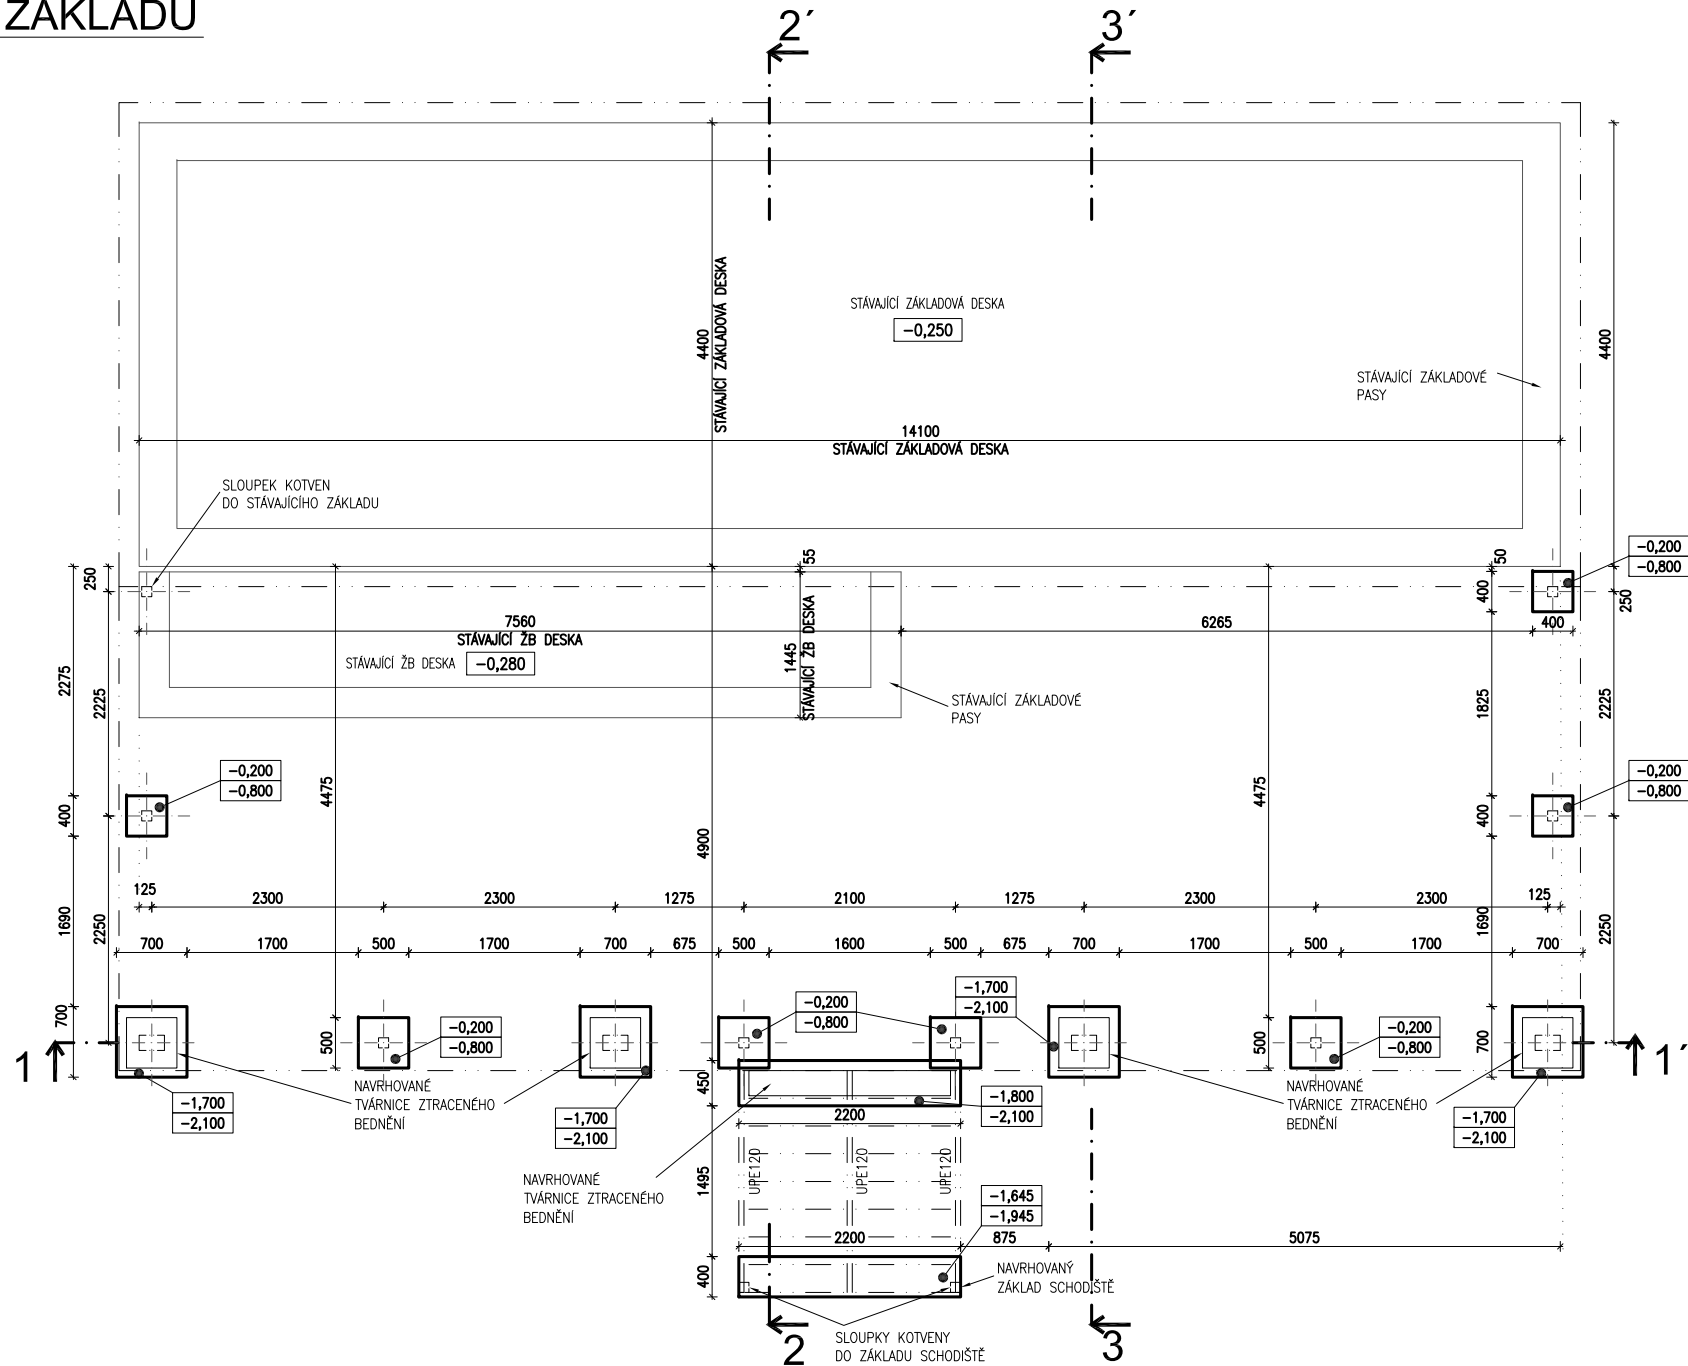


2 ŘEZ 1-1'
1:75

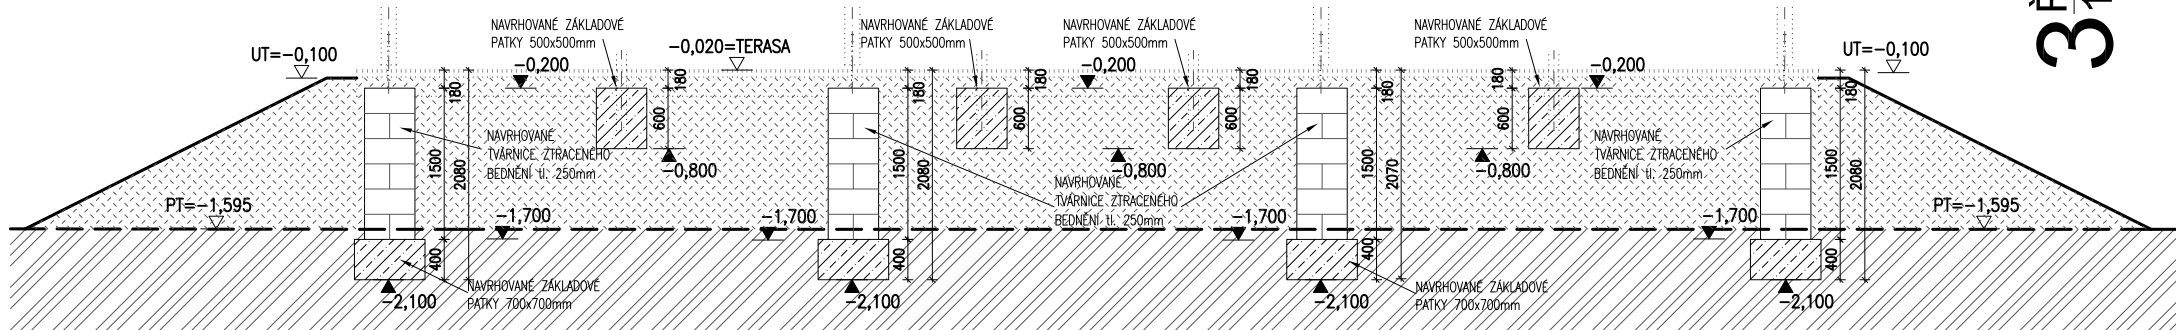

3 ŘEZ 2-2'
1:75

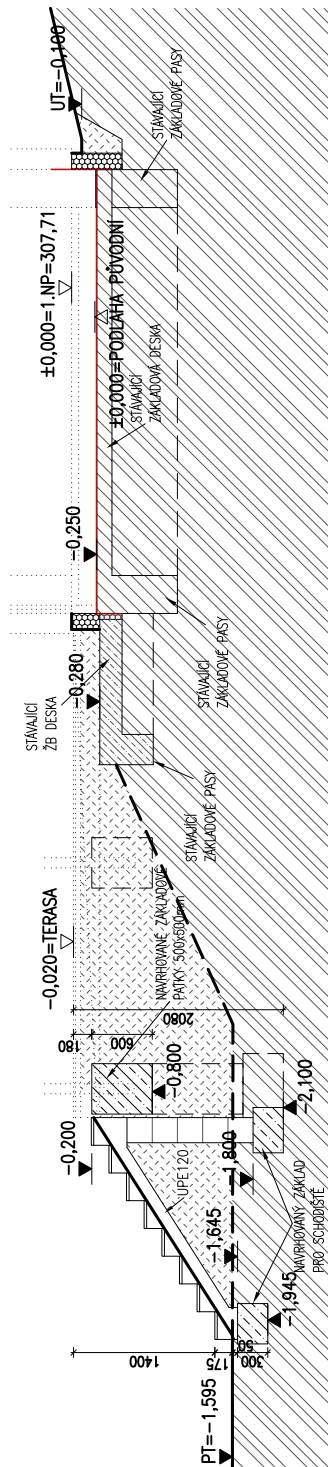


4 ŘEZ 3-3'
1:75

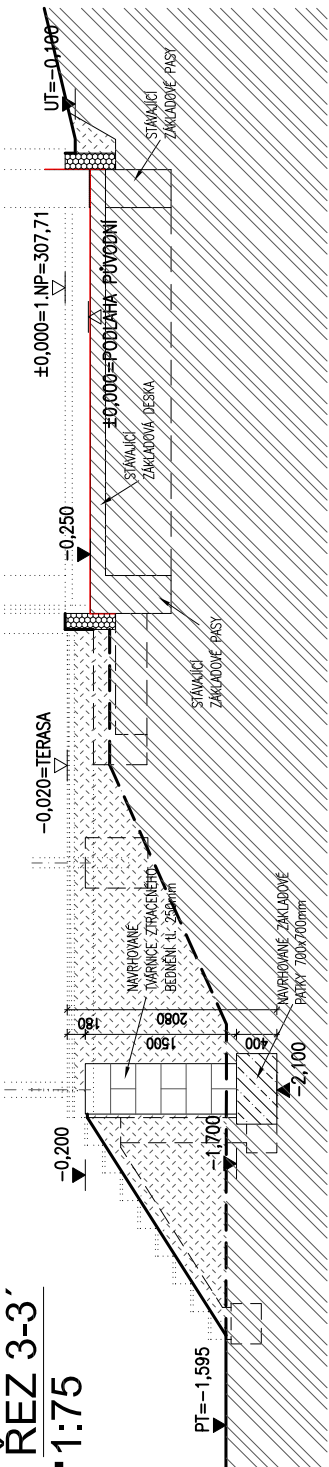

POZNÁMKA:

DOKUMENTACE ZPRACOVÁNA V ROZSAHU PRO ÚZEMNÍ,
STAVEBNÍ ŘÍZENÍ A PROVÁDĚNÍ STAVBY

KÓTOVÁNÍ PŮVODNÍCH KONSTRUKCÍ JE VČETNĚ FINÁLNÍ ÚPRAVY-OMÍTKA, OBKLADY
KÓTOVÁNÍ NAVRHOVANÝCH KONSTRUKCÍ JE BEZ FINÁLNÍ ÚPRAVY-OMÍTKA, OBKLADY

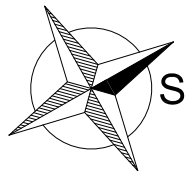

AKCE: STAVEBNÍ ÚPRAVY, PŘÍSTAVBA A NÁSTAVBA ZA
ÚČELEM ZMĚNY UŽÍVÁNÍ NA OBEČNÍ KLUBOVNU
ČTYŘKOLY, parc. č. 1209 a 522/2 k.ú. Čtyřkoly

STAVEBNÍK:
Obec Čtyřkoly
č. p. 70, 25722 Čtyřkoly

ČÁST:
D.1.1 - ARCHITEKTONICKO-STAVEBNÍ

OBSAH VÝKRESU:
ZÁKLADY

ZODP. PROJEKTANT:
Ing. Eduard Novák (ČKAIT 12099)

VYPRACOVAL:
Ing. Eduard Novák

STUPEŇ DOK.:
územní a stav. řízení + provádění stavby

KAT. ÚZEMÍ:
Čtyřkoly [624331]

MĚŘITKO:
1:75

ČÍSLO VÝKRESU:
23014_D.1.1b_050

FORMÁT:
A3

DATUM:
11/2023