


1 PŮDORYS 1. NP
1:75

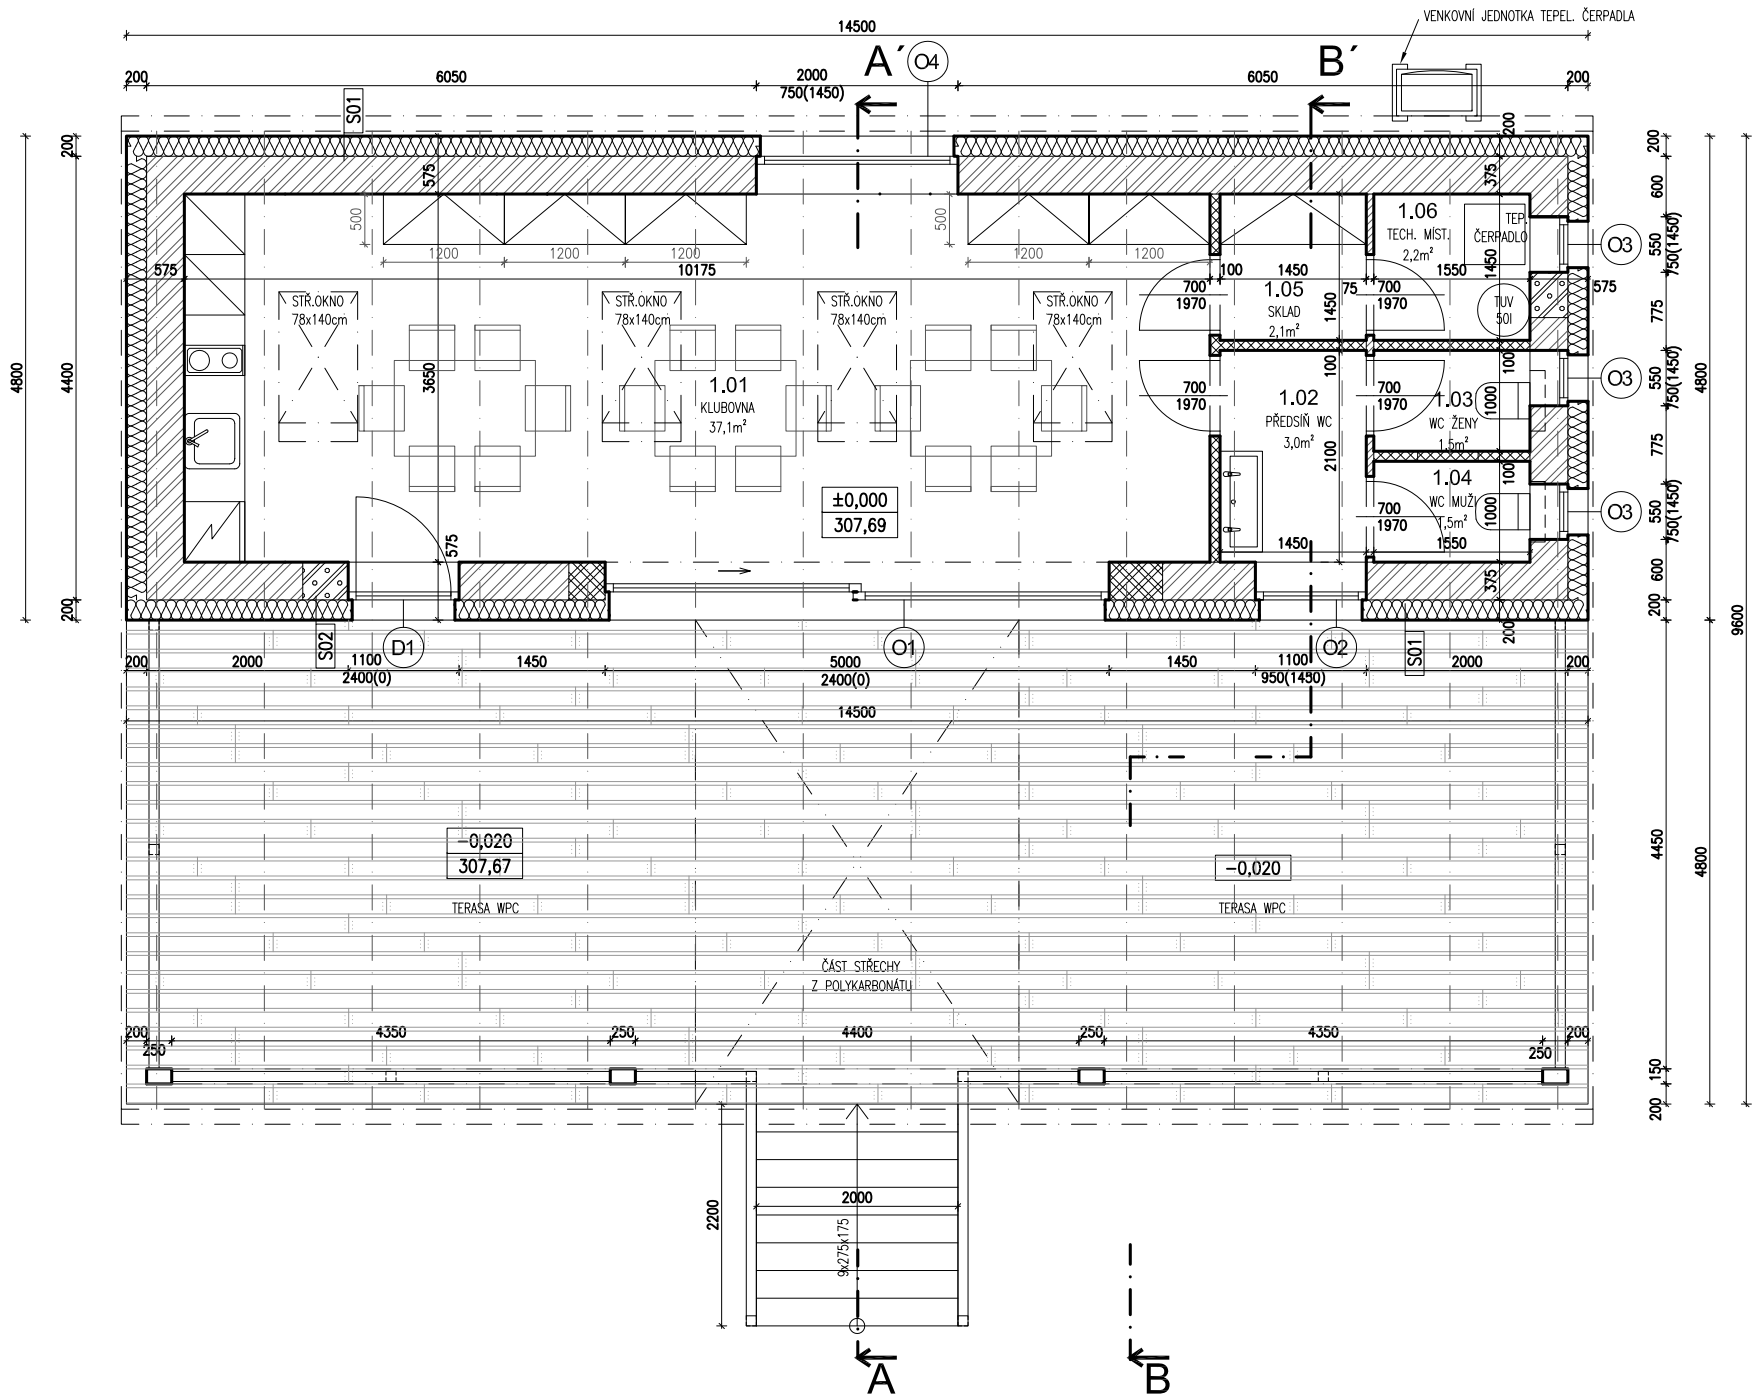

LEGENDA

- STÁVAJÍCÍ KERAMICKÉ ZDIVO (CDm)
- STÁVAJÍCÍ PŘÍČKOVÉ ZDIVO
- BETON
- TEPELNÁ IZOLACE (EPS, MINER. VLNA)
- TEPELNÁ IZOLACE XPS
- ROSTLÁ ZEMINA
- NOVÉ PŘÍČKOVÉ ZDIVO – POROBETON P2–500
- DOZDÍVKY POROBETON P3–450
- DOZDÍVKY Z CÍHEL PLNÝCH PÁLENÝCH
- ZEMINA NASYPANÁ

LEGENDA POVRCHŮ

STĚNY	
OS	OMÍTKA ŠTUKOVÁ
KO	KERAMICKÝ OBKLAD

LEGENDA

- S01 OZNAČENÍ SKLADBY SVISLÝCH KCÍ (viz D.1.1c_001_skladby)

POZNÁMKA:

DOKUMENTACE ZPRACOVÁNA V ROZSAHU PRO ÚZEMNÍ, STAVEBNÍ ŘÍZENÍ A PROVÁDĚNÍ STAVBY


KÓTOVÁNÍ PŮVODNÍCH KONSTRUKCÍ JE VČETNĚ FINÁLNÍ ÚPRAVY–OMÍTKA, OBKLADY KÓTOVÁNÍ NAVRHOVANÝCH KONSTRUKCÍ JE BEZ FINÁLNÍ ÚPRAVY–OMÍTKA, OBKLADY

SKLADBA JEDNOTLIVÝCH KONSTRUKCÍ JE POPSÁNA V ČÁSTI D.1.1c_001

TABULKA OTVOROVÝCH VÝPLNÍ V SAMOSTATNÉ PŘÍLOZE D.1.1c_002

TABULKA MÍSTNOSTÍ:

č.m.	místnost	plocha (m²)	podlaha	stěny*	strop
1.01	KLUBOVNA	37.1	dlažba	OS	sádrokarton
1.02	PŘEDSÍŇ WC	3.0	dlažba	OS/KO	sádrokarton
1.03	WC ŽENY	1.6	dlažba	OS/KO	sádrokarton
1.04	WC MUŽI	1.6	dlažba	OS/KO	sádrokarton
1.05	SKLAD	2.1	dlažba	OS	sádrokarton
1.06	TECH. MÍSTNOST	2.2	dlažba	OS	sádrokarton

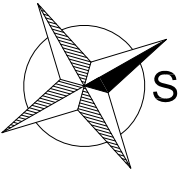

AKCE: STAVEBNÍ ÚPRAVY, PŘÍSTAVBA A NÁSTAVBA ZA ÚČELEM ZMĚNY UŽÍVÁNÍ NA OBEČNÍ KLUBOVNU ČTYŘKOLY, parc. č. st. 1209 a 522/2 k.ú. Čtyřkoly	ZODP. PROJEKTANT: Ing. Eduard Novák (ČKAIT 12099)	
	VYPRACOVAL: Ing. Eduard Novák	
STAVEBNÍK: Obec Čtyřkoly č. p. 70, 25722 Čtyřkoly	STUPEŇ DOK.: územní a stav. řízení + provádění stavby	
	KAT. ÚZEMI: Čtyřkoly [624331]	
ČÁST: D.1.1 - ARCHITEKTONICKO-STAVEBNÍ	MĚŘITKO: 1:75	FORMÁT: A3
OBSAH VÝKRESU: PŮDORYS 1.NP	ČÍSLO VÝKRESU: 23014_D.1.1b_101	DATUM: 11/2023