



1 POHLED SEVEROZÁPAD
1:50

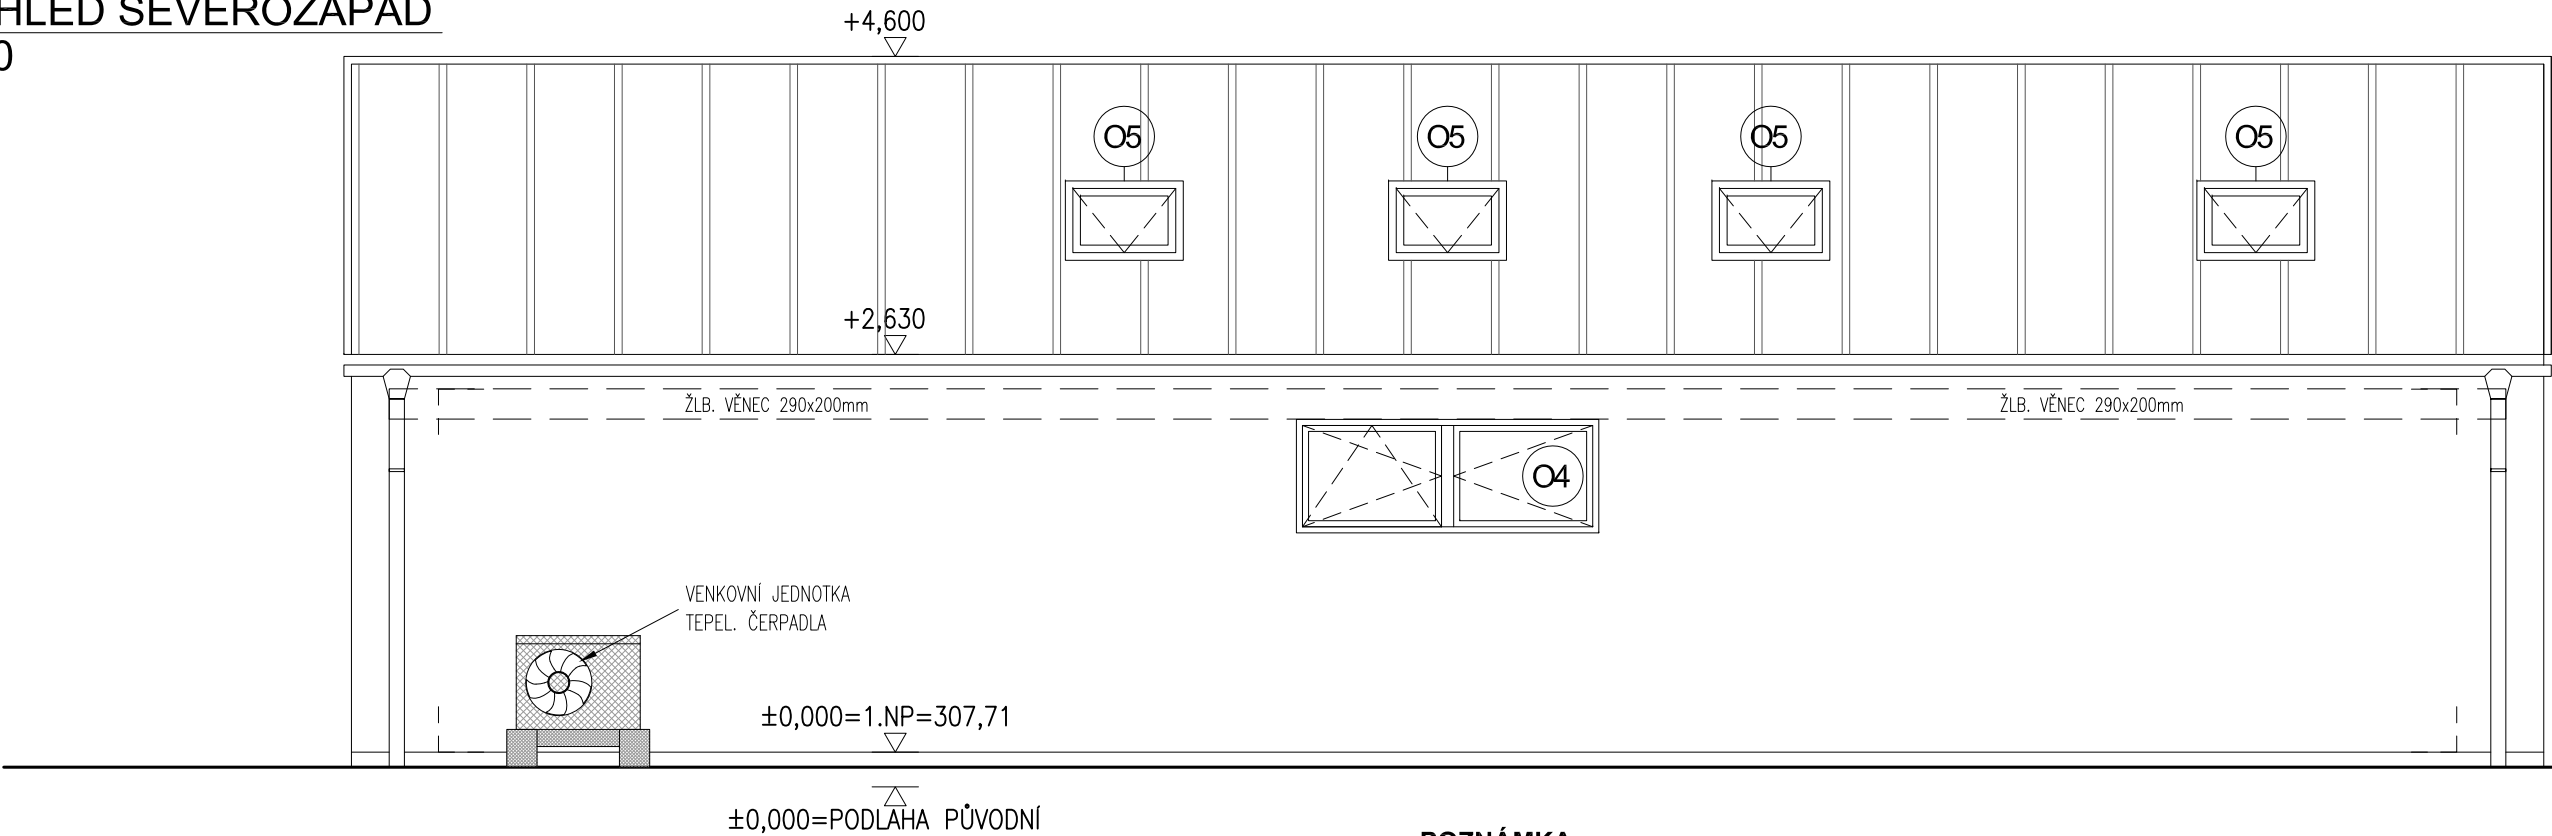

2 POHLED JIHOZÁPAD
1:50

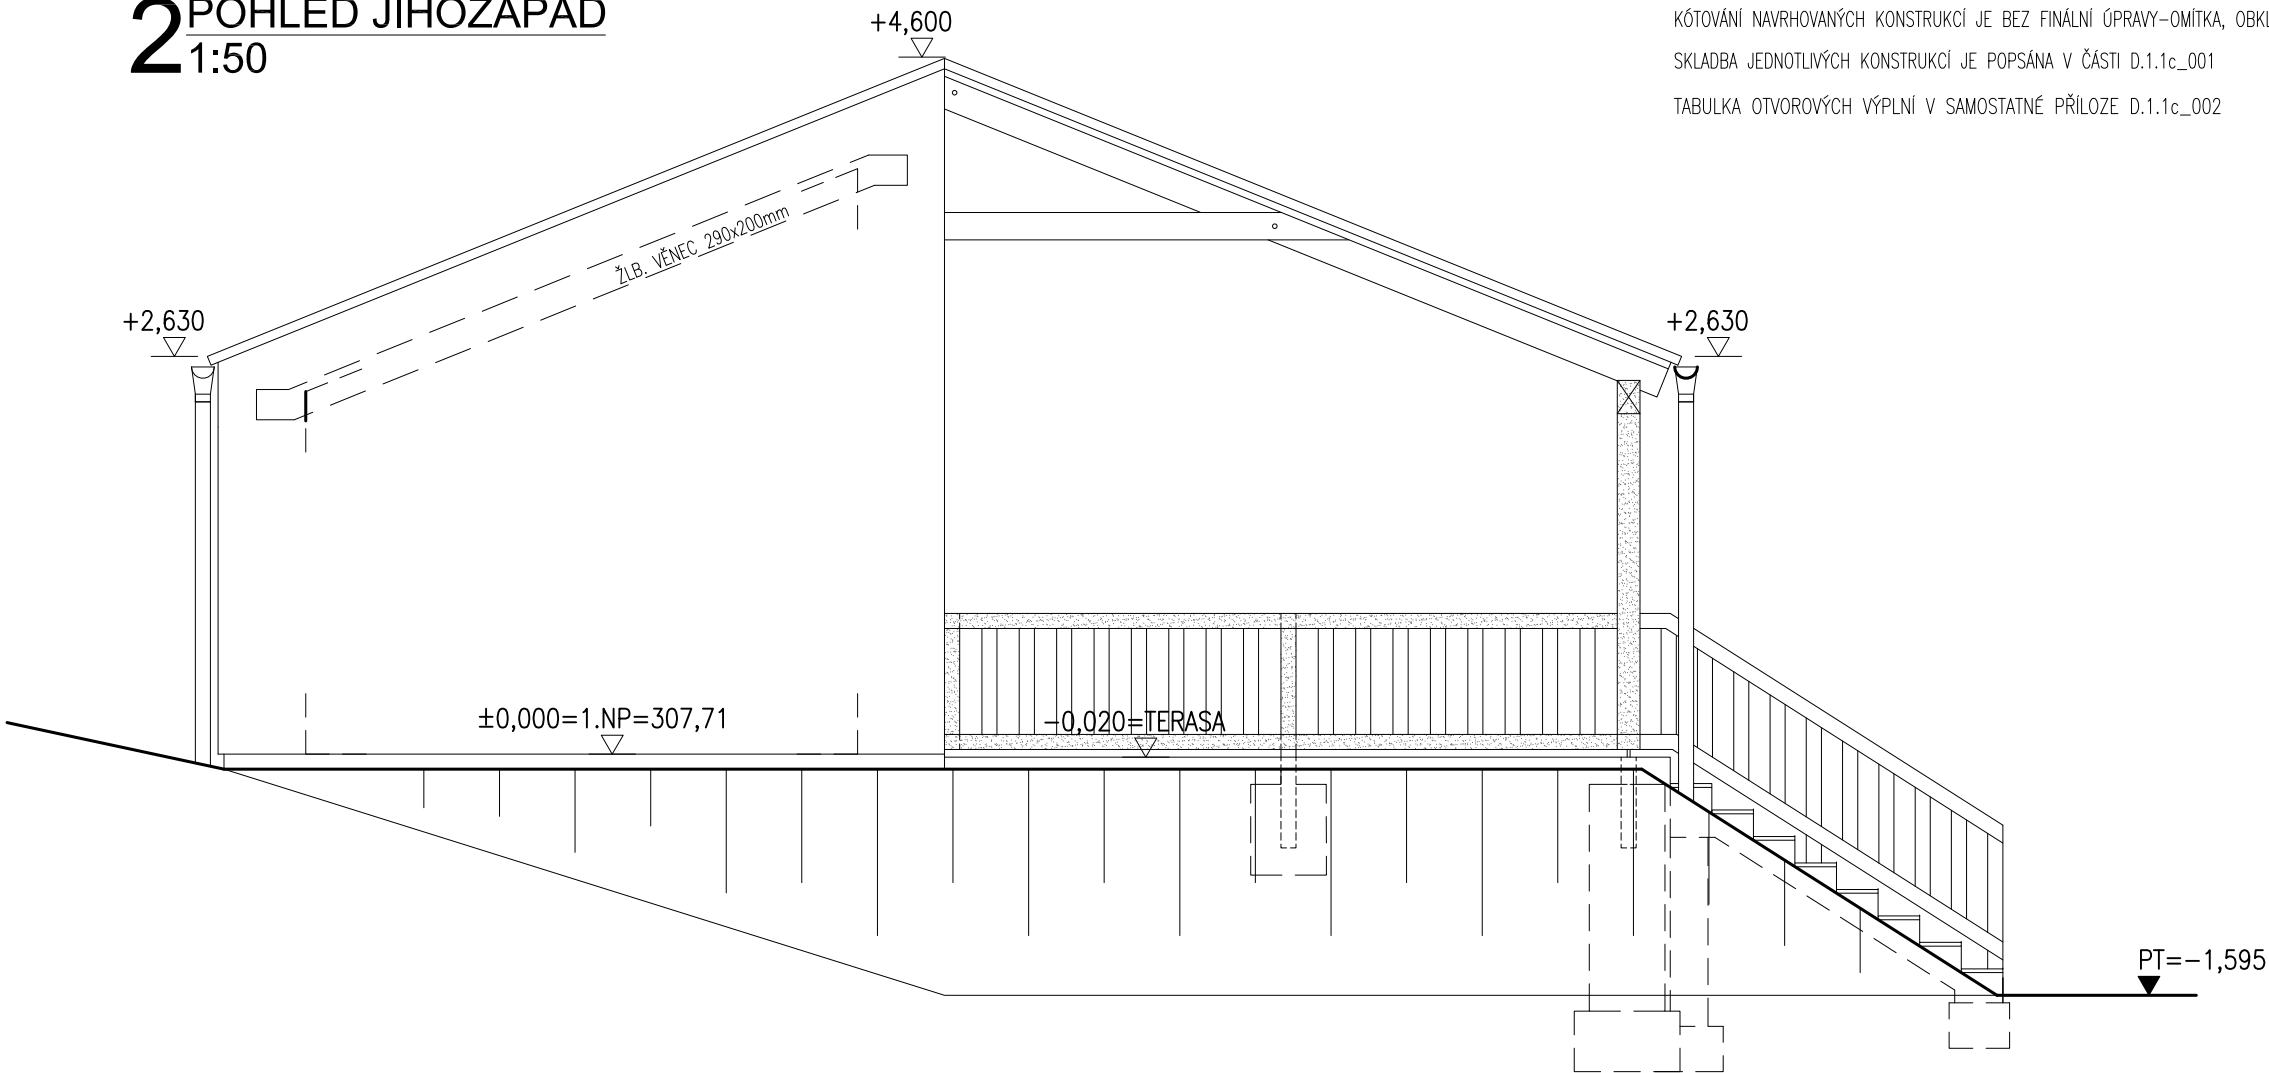

POZNÁMKA:

DOKUMENTACE ZPRACOVÁNA V ROZSAHU PRO ÚZEMNÍ, STAVEBNÍ ŘÍZENÍ A PROVÁDĚNÍ STAVBY

KÓTOVÁNÍ PŮVODNÍCH KONSTRUKCÍ JE VČETNĚ FINÁLNÍ ÚPRAVY-OMÍTKA, OBKLADY

KÓTOVÁNÍ NAVRHOVANÝCH KONSTRUKCÍ JE BEZ FINÁLNÍ ÚPRAVY-OMÍTKA, OBKLADY

SKLADBA JEDNOTLIVÝCH KONSTRUKCÍ JE POPSÁNA V ČÁSTI D.1.1c_001

TABULKA OTVOROVÝCH VÝPLNÍ V SAMOSTATNÉ PŘÍLOZE D.1.1c_002

LEGENDA POVRCHY

- OMÍTKA MINERÁLNÍ TENKOVRSŤVÁ – LOMENÁ BILÁ
- DŘEVO BARVA ANTRACIT
- ZASTŘEŠENÍ PLNÝ POLYKARBONÁT
- KRYTINA PLECHOVÁ FALCOVANÁ – TMAVĚ ŠEDÁ

LEGENDA OKNA

- OKNO DOVNITŘ OTEVÍRAVÉ
- OKNO DOVNITŘ OTEVÍRAVÉ A SKLOPNÉ
- OKNO VEN OTEVÍRAVÉ
- OKNO PEVNĚ ZASKLENÉ

AKCE: STAVEBNÍ ÚPRAVY, PŘÍSTAVBA A NÁSTAVBA ZA ÚČELEM ZMĚNY UŽÍVÁNÍ NA OBECNÍ KLUBOVNU ČTYŘKOLY, parc. č. st. 1209 a 522/2 k.ú. Čtyřkoly	
STAVEBNÍK: Obec Čtyřkoly č. p. 70, 25722 Čtyřkoly	
ČÁST: D.1.1 - ARCHITEKTONICKO-STAVEBNÍ	
OBSAH VÝKRESU: POHLED SZ, JZ - NAVRHOVANÝ	
ZODP. PROJEKTANT: Ing. Eduard Novák (ČKAIT 12099)	
VYPRACOVAL: Ing. Eduard Novák	
STUPEŇ DOK.: územní a stav. řízení + provádění stavby	
KAT. ÚZEMÍ: Čtyřkoly [624331]	
MĚŘÍTKO: 1:50	FORMÁT: A3
ČÍSLO VÝKRESU: 23014_D.1.1b_202	DATUM: 11/2023