



1 POHLED JHOVÝCHOD

1:100

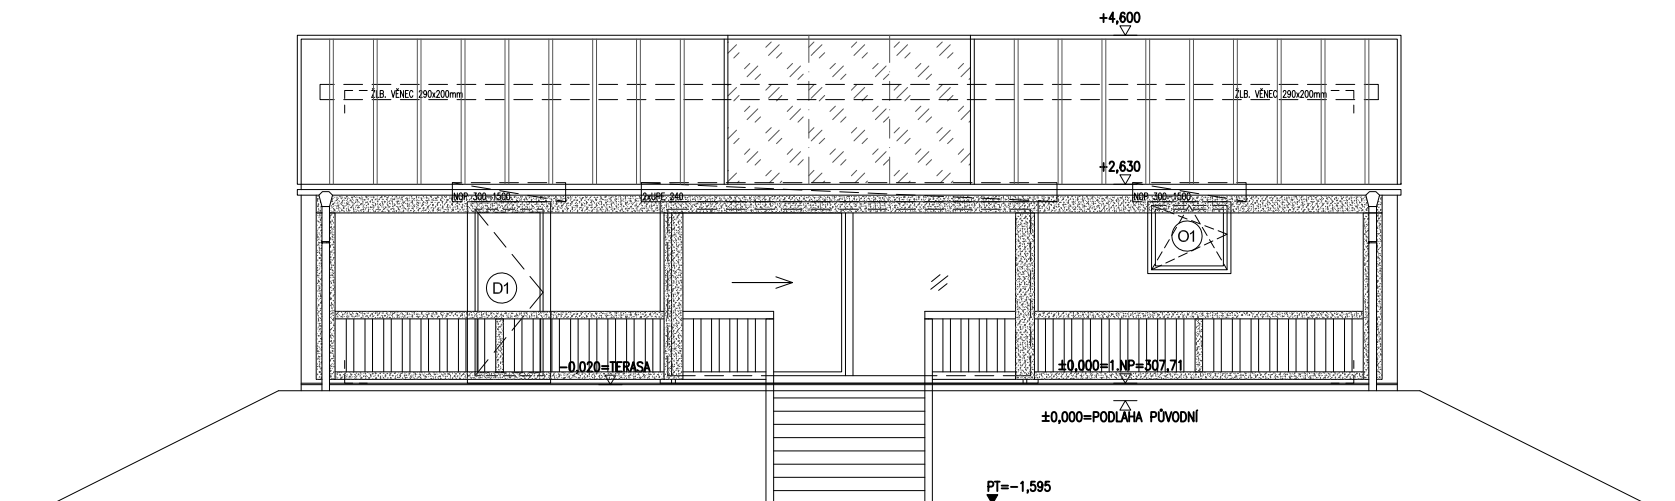


2 POHLED SEVEROVÝCHOD

1:100

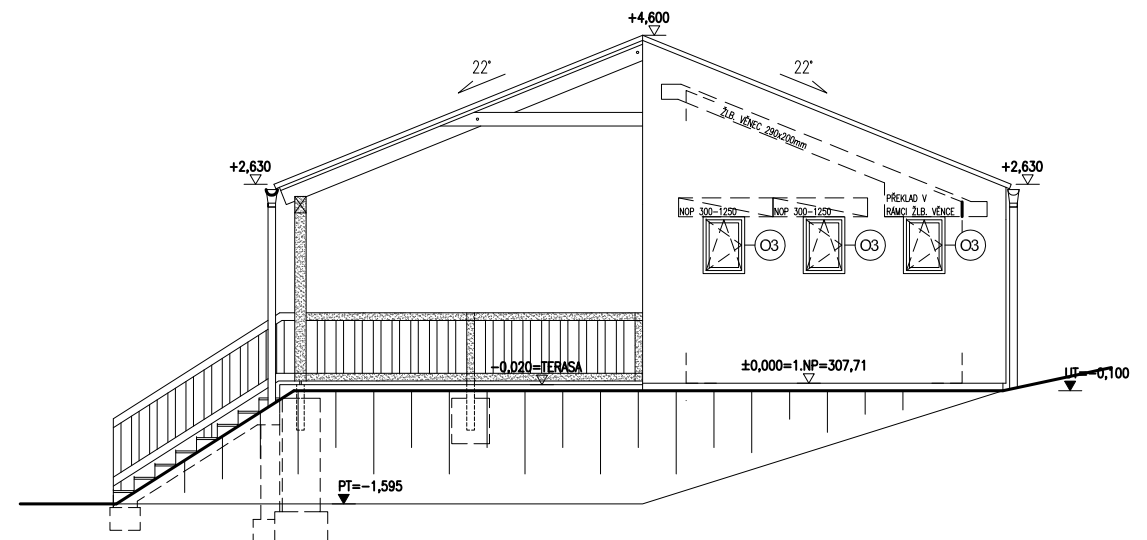


3 POHLED JIHOZÁPAD

1:100

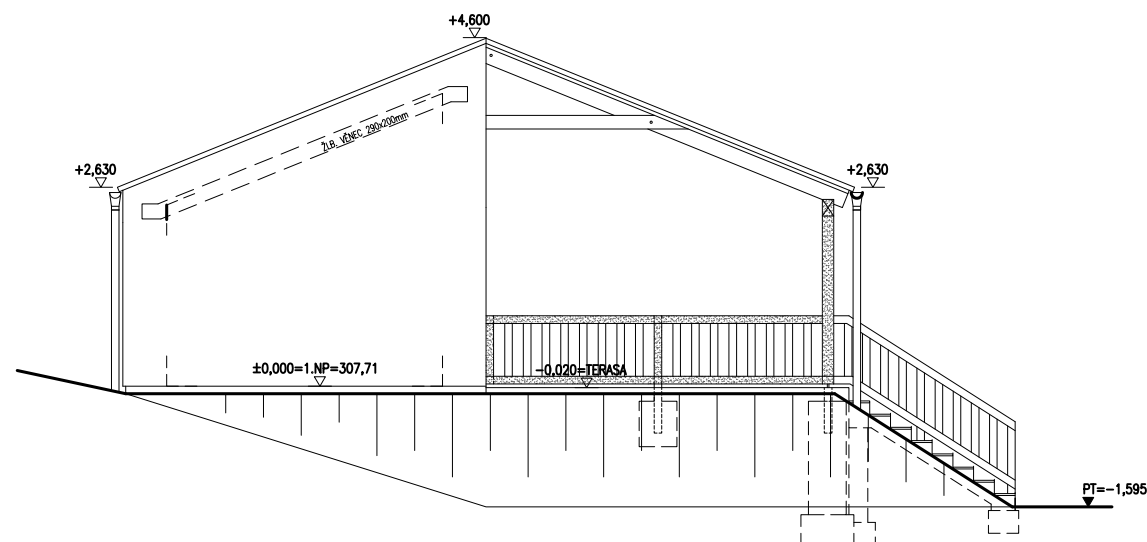

4 POHLED SVEROZÁPAD

1:100

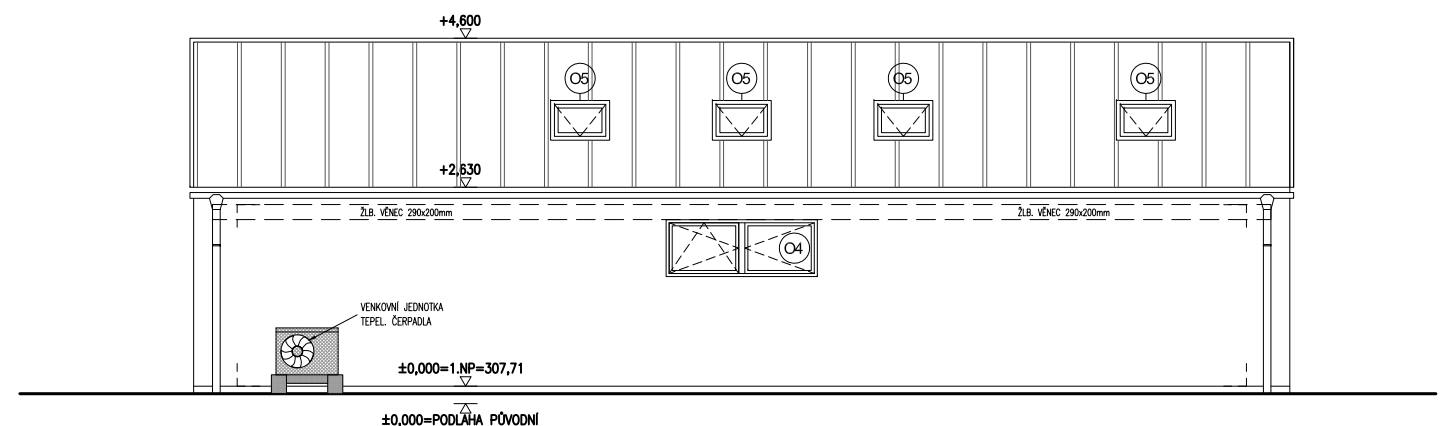

LEGENDA POVRCHY

- OMÍTKA MINERÁLNÍ TENKOVRSŤVÁ – LOMENÁ BILÁ
- DŘEVO BARVA ANTRACIT
- ZASTŘEŠENÍ PLNÝ POLYKARBONÁT
- KRYTINA PLECHOVÁ FALCOVANÁ – TMAVĚ ŠEDÁ

LEGENDA OKNA

- OKNO DOVNITŘ OTEVÍRAVÉ
- OKNO DOVNITŘ OTEVÍRAVÉ A SKLOPNÉ
- OKNO VEN OTEVÍRAVÉ
- OKNO PEVNĚ ZASKLENÉ

AKCE: STAVEBNÍ ÚPRAVY, PŘÍSTAVBA A NÁSTAVBA ZA ÚČELEM ZMĚNY UŽÍVÁNÍ NA OBECNÍ KLUBOVNU ČTYŘKOLY, parc. č. st. 1209 a 522/2 k.ú. Čtyřkoly	ZODP. PROJEKTANT: Ing. Eduard Novák (ČKAIT 12099)	
	VYPRACOVAL: Ing. Eduard Novák	
STAVEBNÍK: Obec Čtyřkoly č. p. 70, 25722 Čtyřkoly	STUPEŇ DOK.: územní a stav. řízení + provádění stavby	
	KAT. ÚZEMÍ: Čtyřkoly [624331]	
ČÁST: D.1.1 - ARCHITEKTONICKO-STAVEBNÍ	MĚŘITKO: 1:100	FORMÁT: A3
OBSAH VÝKRESU: POHLEDY	ČÍSLO VÝKRESU: 23014_D.1.1b_210	DATUM: 11/2023