


1 PŮDORYS 1. NP
1:50

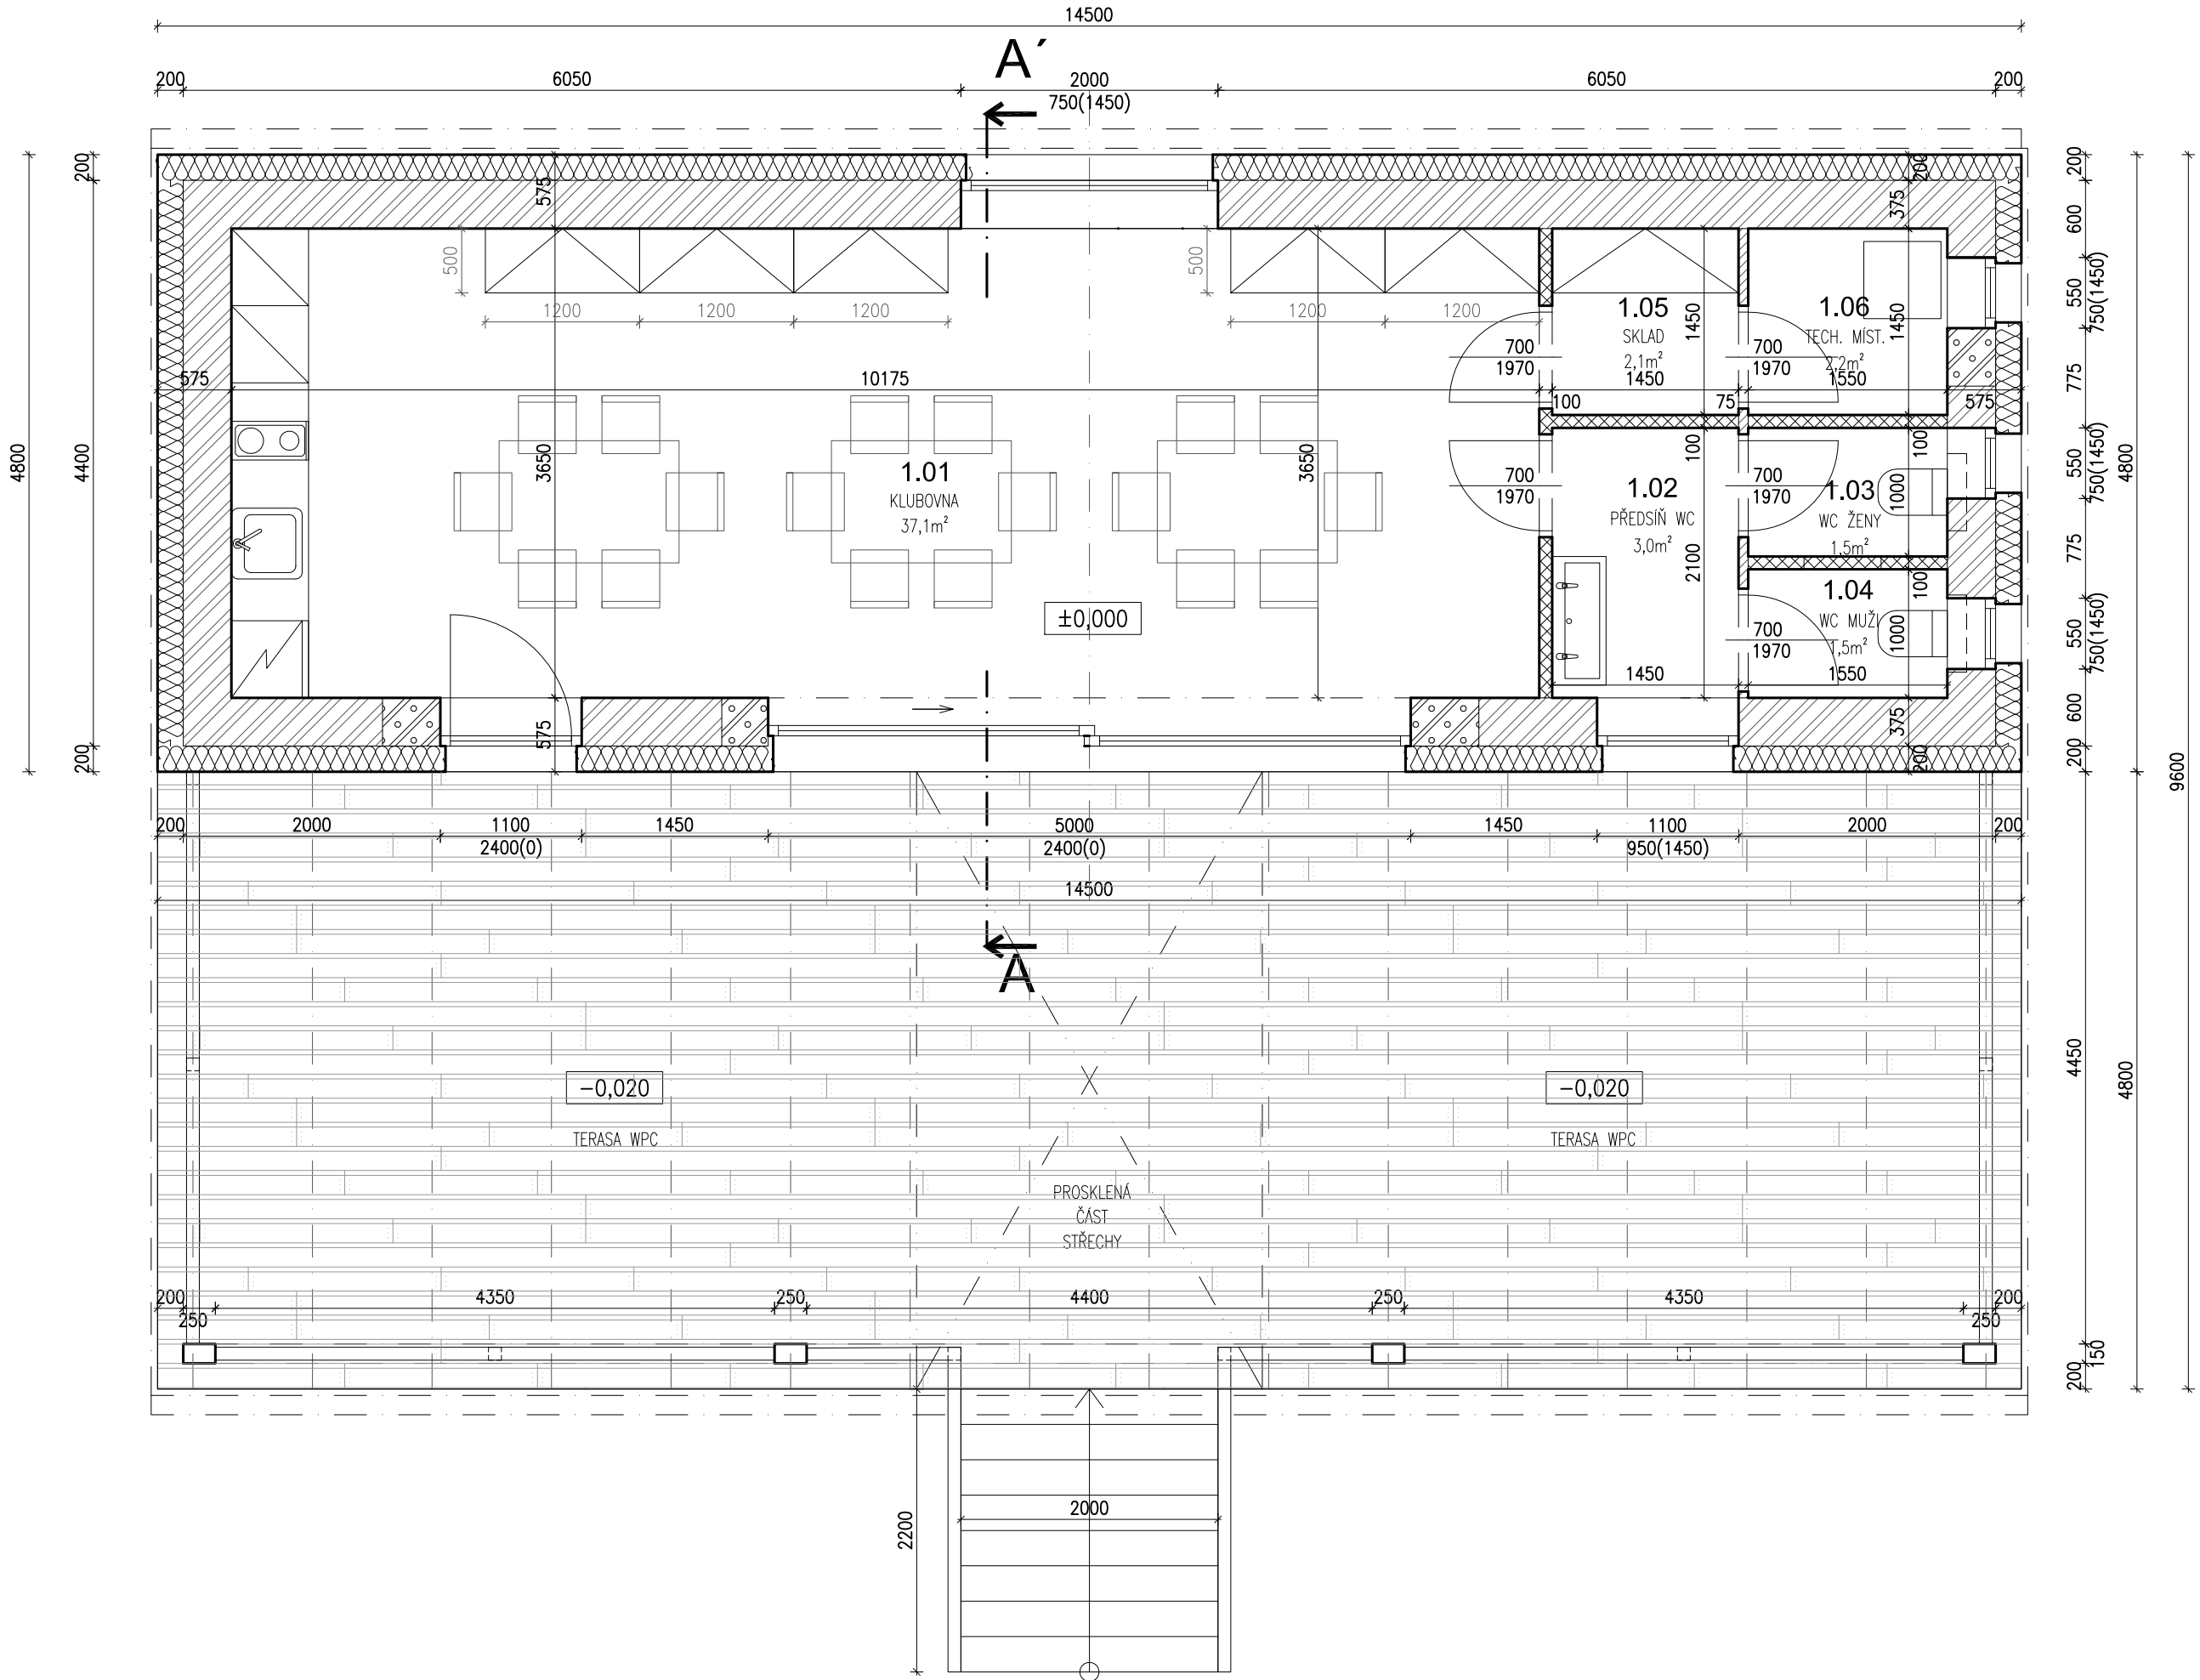

LEGENDA

- STÁVAJÍCÍ KERAMICKÉ ZDIVO (CDm)
- STÁVAJÍCÍ PŘÍČKOVÉ ZDIVO
- STÁVAJÍCÍ ZÁKLADOVÉ KONSTRUKCE
- BETON
- TEPELNÁ IZOLACE (EPS, MINER. VLNA)
- TEPELNÁ IZOLACE XPS
- ROSTLÁ ZEMINA
- NOVÉ PŘÍČKOVÉ ZDIVO – POROBETON P2
- DOZDÍVKY POROBETON P4–550
- ZEMINA NASYPANÁ

P02 OZNAČENÍ SKLADBY VODOROVNÝCH KCÍ
(viz D.1.1c_001_skladby)

LEGENDA OKNA

- OKNO DOVNITŘ OTEVÍRÁVÉ
- OKNO DOVNITŘ OTEVÍRÁVÉ A SKLOPNÉ
- OKNO VEN OTEVÍRÁVÉ
- OKNO PEVNĚ ZASKLENÉ

LEGENDA POVRCHŮ

STĚNY	
OS	OMÍTKA ŠTUKOVÁ
KO	KERAMICKÝ OBKLAD

LEGENDA

S01 OZNAČENÍ SKLADBY SVISLÝCH KCÍ
(viz D.1.1c_001_skladby)

LEGENDA POVRCHY

- OMÍTKA MINERÁLNÍ TENKOVrstvá – LOMENÁ BILÁ
- DŘEVO BARVA ANTRACIT
- ZASTŘEŠENÍ PLNÝ POLYKARBONÁT
- KRYTINA PLECHOVÁ FALCOVANÁ – TMAVĚ ŠEDÁ


POZNÁMKA:

DOKUMENTACE ZPRACOVÁNA V ROZSAHU PRO ÚZEMNÍ A STAVEBNÍ ŘÍZENÍ A PROVÁDĚNÍ STAVBY
KÓTOVÁNÍ PŮVODNÍCH KONSTRUKCÍ JE BEZVČETNĚ FINÁLNÍ ÚPRAVY–OMÍTKA, OBKLADY
SKLADBA JEDNOTLIVÝCH KONSTRUKCÍ JE POPSÁNA V ČÁSTI D.1.1c_001
TABULKA OTVOROVÝCH VÝPLNÍ V SAMOSTATNÉ PŘÍLOZE D.1.1c_002

TABULKA MÍSTNOSTÍ:

č.m.	místnost	plocha (m ²)	podlaha	stěny*	strop
1.01	KLUBOVNA	37.1	dlažba	OS	sádrokarton
1.02	PŘEDSIŇ WC	3.0	dlažba	OS/KO	sádrokarton
1.03	WC ŽENY	1.5	dlažba	OS/KO	sádrokarton
1.04	WC MUŽI	1.5	dlažba	OS/KO	sádrokarton
1.05	SKLAD	2.1	dlažba	OS	sádrokarton
1.06	TECH. MÍSTNOST	2.2	dlažba	OS	sádrokarton

*Pozn.: Výšky keramických obkladů viz půdorys.

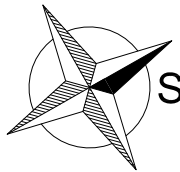

AKCE: STAVEBNÍ ÚPRAVY, PŘÍSTAVBA A NÁSTAVBA ZA ÚČELEM ZMĚNY UŽÍVÁNÍ NA OBECNÍ KLUBOVNU ČTYŘKOLY, parc. 522/2 a st. 1209 k.ú. Čtyřkoly	ZODP. PROJEKTANT: Ing. Eduard Novák (ČKAIT 12099)	
	VYPRACOVAL: Ing. Eduard Novák	
STAVEBNÍK: Obec Čtyřkoly č. p. 70, 25722 Čtyřkoly	STUPEŇ DOK.: územní a stav. řízení + provádění stavby	
	KAT. ÚZEMÍ: Čtyřkoly [624331]	
ČÁST: D.1.1 - ARCHITEKTONICKO-STAVEBNÍ	MĚŘITKO: 1:50	FORMÁT: A3
OBSAH VÝKRESU: PŮDORYS 1.NP	ČÍSLO VÝKRESU: 23014_D.1.1b_101	DATUM: 10/2023