


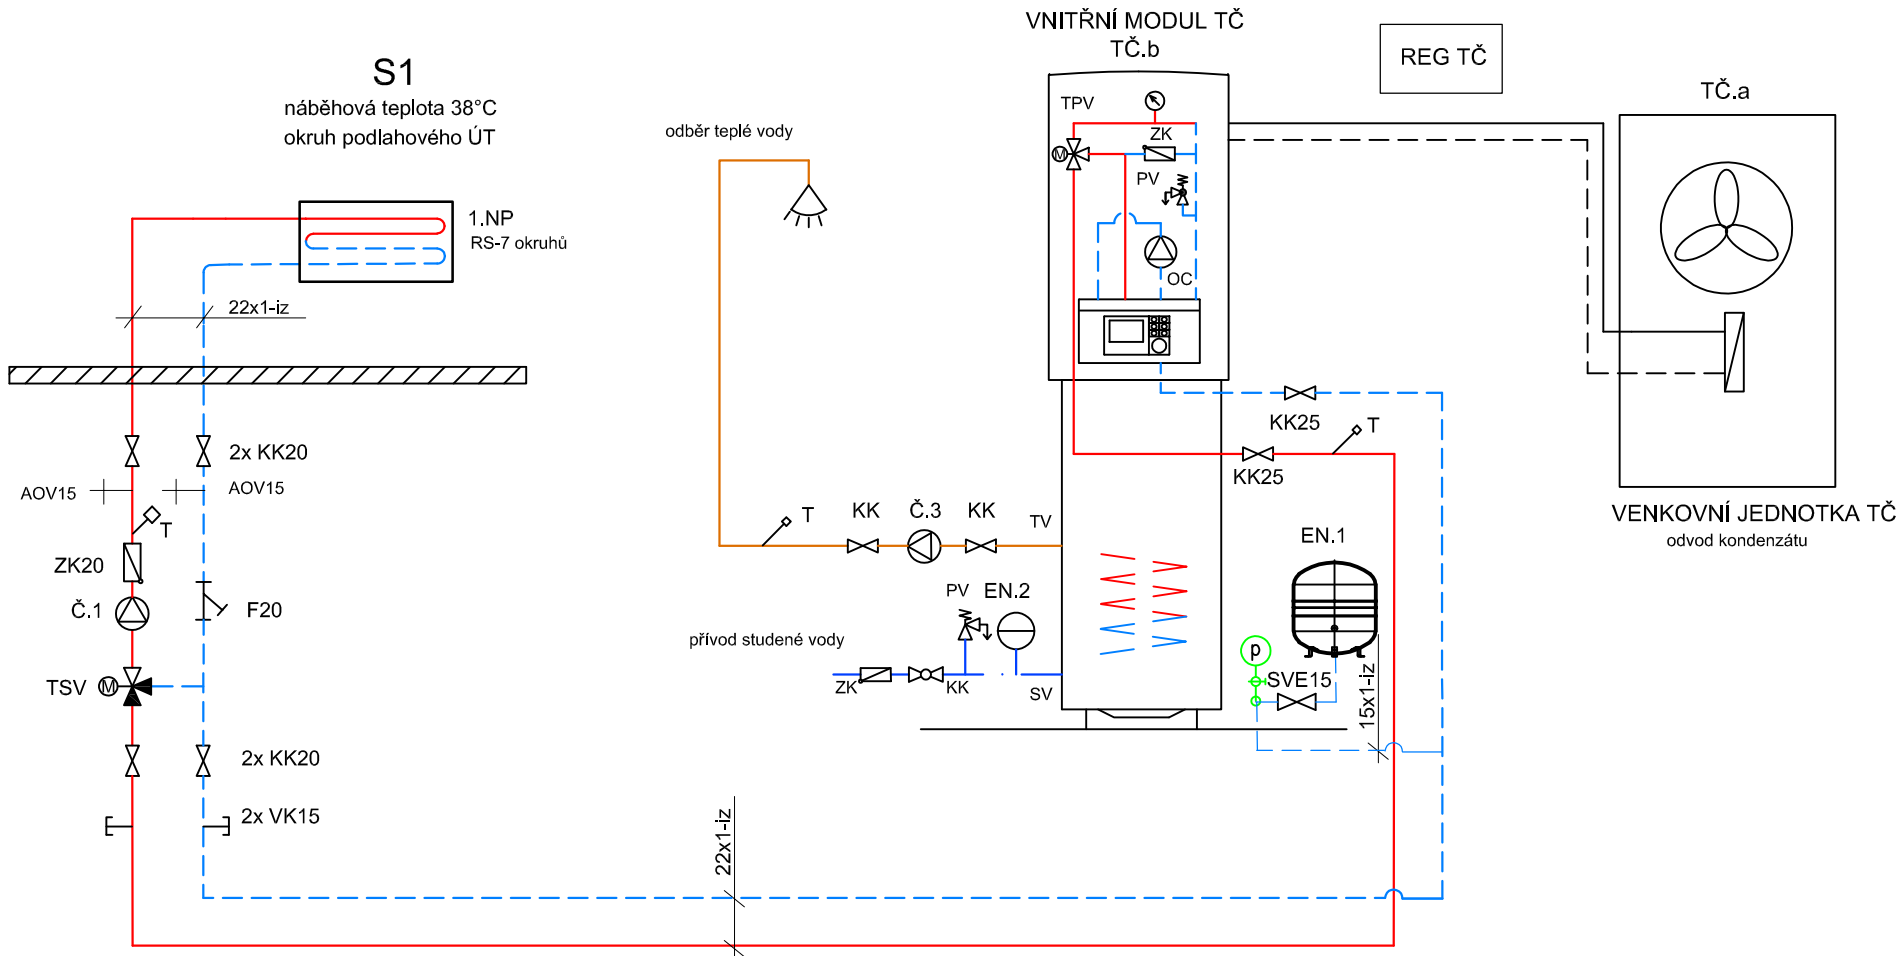

LEGENDA ZAŘÍZENÍ:

- TČ - XX
REG TČ - REGULÁTOR TEPELNÉHO ČERPADLA SYSTÉMU VYTÁPĚNÍ 230V/50Hz, MOŽNOST PŘIPOJENÍ PŘES WEBSERVER
EN.1 - MEMBRÁNOVÁ EXPANZNÍ NÁDOBA OKRUHU VYTÁPĚNÍ, V=12 LITRŮ, 6 bar
EN.2 - MEMBRÁNOVÁ EXPANZNÍ NÁDOBA OKRUHU VODOVODU, V=12 LITRŮ, 6 bar
Č.1 - OBĚHOVÉ ČERPADLO S ELEKTRONICKÝM ŘÍZENÍM OTÁČEK
RS - SESTAVA ROZDĚLOVACÍ SBĚRAČ PRO OKRUHY PODLAHOVÉHO VYTÁPĚNÍ 7-CESTNÁ, OSAZENA UZAVÍRACÍMI VENTILY A REGUL.ŠROUBENÍM S PRŮTOKOMĚRY, KONZOLOU, DRŽÁKY, KULOVÝMI KOHOUTY SE ŠROUBENÍM, PRŮCHOZÍM KUSEM A AUTOMATICKÝM ODVZDUŠŇOVACÍM VENTILEM, OTOČNÝM VYPOUŠTĚCÍM VENTILEM A TEPLoměRY

LEGENDA ARMATUR:

- KK - KULOVÝ KOHOUT + DIMENZE
EUV - ELEKTRICKÝ UZAVÍRACÍ VENTIL+ DIMENZE
TSV - TROJCESTNÝ SMĚŠOVACÍ VENTIL+DIMENZE
TPV - TROJCESTNÝ PŘEPÍNAČÍ VENTIL+DIMENZE
VK - VYPOUŠTĚCÍ KOHOUT + DIMENZE
F - FILTR TOPENÁŘSKÝ+DIMENZE
ZK - ZPĚTNÁ KLAPKA + DIMENZE
PV - POJISTNÝ VENTIL + DIMENZE, 3 bar
T - TEPLOMĚR TOPENÁŘSKÝ
AOV - AUTOMATICKÝ ODVZDUŠŇOVACÍ VENTIL+ DIMENZE
TRH - TERMOREGULAČNÍ HLAVICE
SVE - SERVISNÍ VENTIL K EXPANZNÍ NÁDOBĚ+DIMENZE

POZNÁMKY:

- MATERIÁL POTRUBÍ ÚT V TECHNICKÉ MÍSTNOSTI MĚĎ.
- PŘED INSTALACÍ PROBĚHNE KOORDINACE PROFESÍ.
- INSTALACE ZAŘÍZENÍ DLE POŽADAVKŮ VÝROBCŮ .
- INSTALACE A ZPROVOZNĚNÍ SYSTÉMU ZAJISTÍ ODBORNÁ FIRMA.

TEPELNÁ IZOLACE:

- IZOLACE POTRUBÍ DLE PLATNÉ LEGISLATIVY.
- MATERIÁL TEPELNÉ IZOLACE ÚT - PE TRUBICE.
- TLOUŠŤKA IZOLACE POTRUBÍ V TECHNICKÉ MÍSTNOSTI 25mm.

LEGENDA ČAR:

- PŘÍVODNÍ POTRUBÍ VYTÁPĚNÍ
- - - VRATNÉ POTRUBÍ VYTÁPĚNÍ
- - - EXPANZNÍ POTRUBÍ VYTÁPĚNÍ
— TEPLÁ VODA
- . - . STUDENÁ VODA

Akce : Stavební úpravy, přístavba a nástavba na účelem změny užívání na obecní klubovnu Čtyřkoly, parc.čst.1209 a 522/2,k.ú.Čtyřkoly	Vypracoval : Ing.Ondřej Hanzelka	
	Odpovědná osoba : Ing.Petr Rejman	
	Kraj : Středočeský	
	M.Ú. : Benešov	
	Investor : obec Čtyřkoly	
Část : D.1.4.4 VYTÁPĚNÍ	Dokumentace pro oznámení společného záměru	
	Stupeň PD : DUSP+DPS	Datum : 12/2023
	Měřítko : -	Číslo projektu : 01423
	Formát : 2xA4	Číslo výkresu : D.1.4.4b_02
Název výkresu : SCHÉMA ZAPOJENÍ		