


1ELEKTROINSTALACE - PŮDORYS 1.NP
1:75

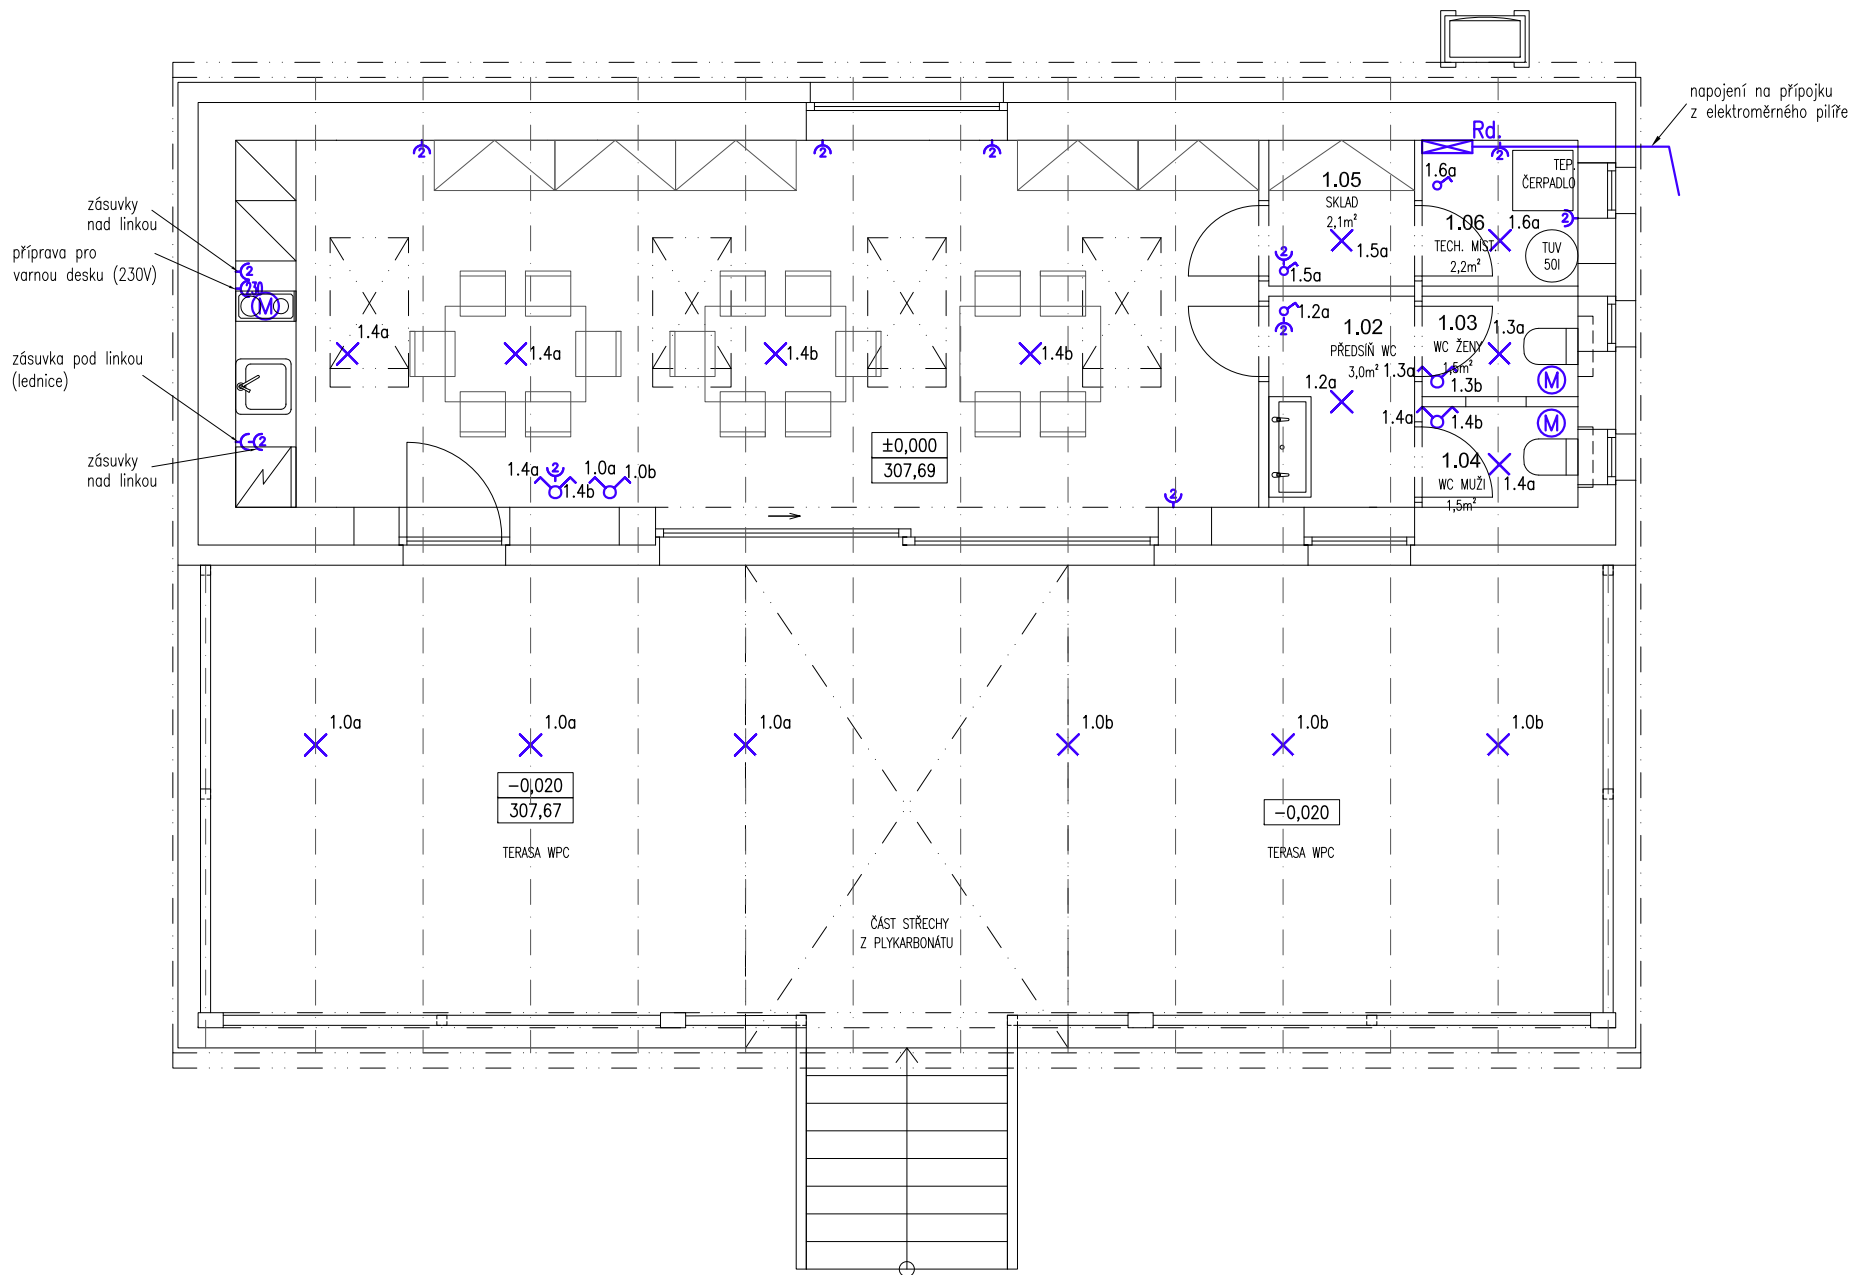

LEGENDA ELEKTROINSTALACE

PŘÍSTROJE, ZAŘÍZENÍ

- JEDNOPÓLOVÝ SPÍNAČ ZAPUŠTĚNÝ 10A/250V, ŘAZENÍ 1
- SÉRIOVÝ PŘEPÍNAČ ZAPUŠTĚNÝ 10A/250V, ŘAZENÍ 5
- SÉRIOVÝ PŘEPÍNAČ ZAPUŠTĚNÝ 10A/250V, ŘAZENÍ 6 ("SCHODIŠTÁK")
- KŘÍŽOVÝ PŘEPÍNAČ ZAPUŠTĚNÝ 10A/250V, ŘAZENÍ 7
- SPÍNAČ/PŘEPÍNAČ V POUZDŘE Z IZOLANTU 10/250V
- SPORÁKOVÝ VYPÍNAČ S DOUTNAVKOU 3x25A/400V
- ZÁSUVKA ZAPUŠTĚNÁ 10/16A/250V
- ZÁSUVKA DVOJITÁ ZAPUŠTĚNÁ 10/16A/250V
- VÝVOD 230V
- ZÁSUVKA V POUZDŘE Z IZOLANTU 10/16A/250V (EXTERIÉROVÁ)
- MOTOROVÁ ZÁSUVKA S VYZNAČENÍM JMENOVITÉHO PROUDU
- ODTAHOVÝ VENTILÁTOR 30W/230V

SVÍTIDLA

- ŽÁROVKOVÉ, HALOGENOVÉ NEBO LED STROPNÍ SVÍTIDLO
- ZAPUŠTĚNÉ ŽÁROVKOVÉ, HALOGENOVÉ NEBO LED STROPNÍ SVÍTIDLO
- ŽÁROVKOVÉ, HALOGENOVÉ NEBO LED SVÍTIDLO NÁSTĚNNÉ
- SVĚTELNÝ VÝVOD (p.č. = pohybové čidlo)
- ZÁŘIVKOVÉ/LED SVÍTIDLO POD KUCHYŇSKOU LINKOU
- ZÁŘIVKOVÉ SVÍTIDLO

OSTATNÍ

- Rd. HLAVNÍ ROZVÁDĚČ
- Bd. BYTOVÝ ROZVÁDĚČ (POPŘ. ČÍSLOVÁNÍ)

POZNÁMKY:

DOKUMENTACE ZPRACOVÁNA V ROZSAHU PRO STAVEBNÍ ŘÍZENÍ.
VÝKRES NESLOUŽÍ JAKO DOKUMENTACE PRO PROVEDENÍ STAVBY.

UMÍSTĚNÍ ZÁSUVK A SVÍTIDEL BUDE UPŘESNĚNO PŘI REALIZACI
PODLE POŽADAVKŮ INVESTORA.

VYPÍNAČE UMÍSTĚNÝ 1200 mm, ZÁSUVKY 250 mm NAD PODLAHOU.


ELEKTRICKÁ SÍŤ: 3 NPE AC 50 Hz 230/400 V / TN-C-S

STUPEŇ OCHRANY: NORMÁLNÍ, AUTOMATICKÝM ODPOJENÍM OD ZDROJE

OCHRANA: DOPLNĚNA AUTOMAT. ODPOJENÍM OD ZDROJE, PROUDOVÝ CHRÁNIČ
DÁLE BUDE V KOUPELNÁCH INSTALOVÁNO DOPLŇUJÍCÍ POSPOJOVÁNÍ

TABULKA MÍSTNOSTÍ:

č.m.	místnost	plocha (m²)
1.01	KLUBOVNA	37.1
1.02	PŘEDSÍŇ WC	3.0
1.03	WC ŽENY	1.6
1.04	WC MUŽI	1.6
1.05	SKLAD	2.1
1.06	TECH. MÍSTNOST	2.2

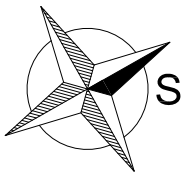

AKCE: STAVEBNÍ ÚPRAVY, PŘÍSTAVBA A NÁSTAVBA ZA ÚČELEM ZMĚNY UŽÍVÁNÍ NA OBEČNÍ KLUBOVNU ČTYŘKOLY, parc. č. st. 1209 a 522/2 k.ú. Čtyřkoly	ZODP. PROJEKTANT: Ing. Eduard Novák (ČKAIT 12099)	
	VYPRACOVAL: Ing. Eduard Novák	
STAVEBNÍK: Obec Čtyřkoly č. p. 70, 25722 Čtyřkoly	STUPEŇ DOK.: územní a stavební řízení	
	KAT. ÚZEMÍ: Čtyřkoly [624331]	
ČÁST: D.1.4 - TECHNIKA PROSTŘEDÍ STAVEB	MĚŘITKO: 1:75	FORMÁT: A3
OBSAH VÝKRESU: ELEKTROINSTALACE - PŮDORYS 1.NP	ČÍSLO VÝKRESU: 23011_D.1.4.3(ele)b_101	DATUM: 11/2023