


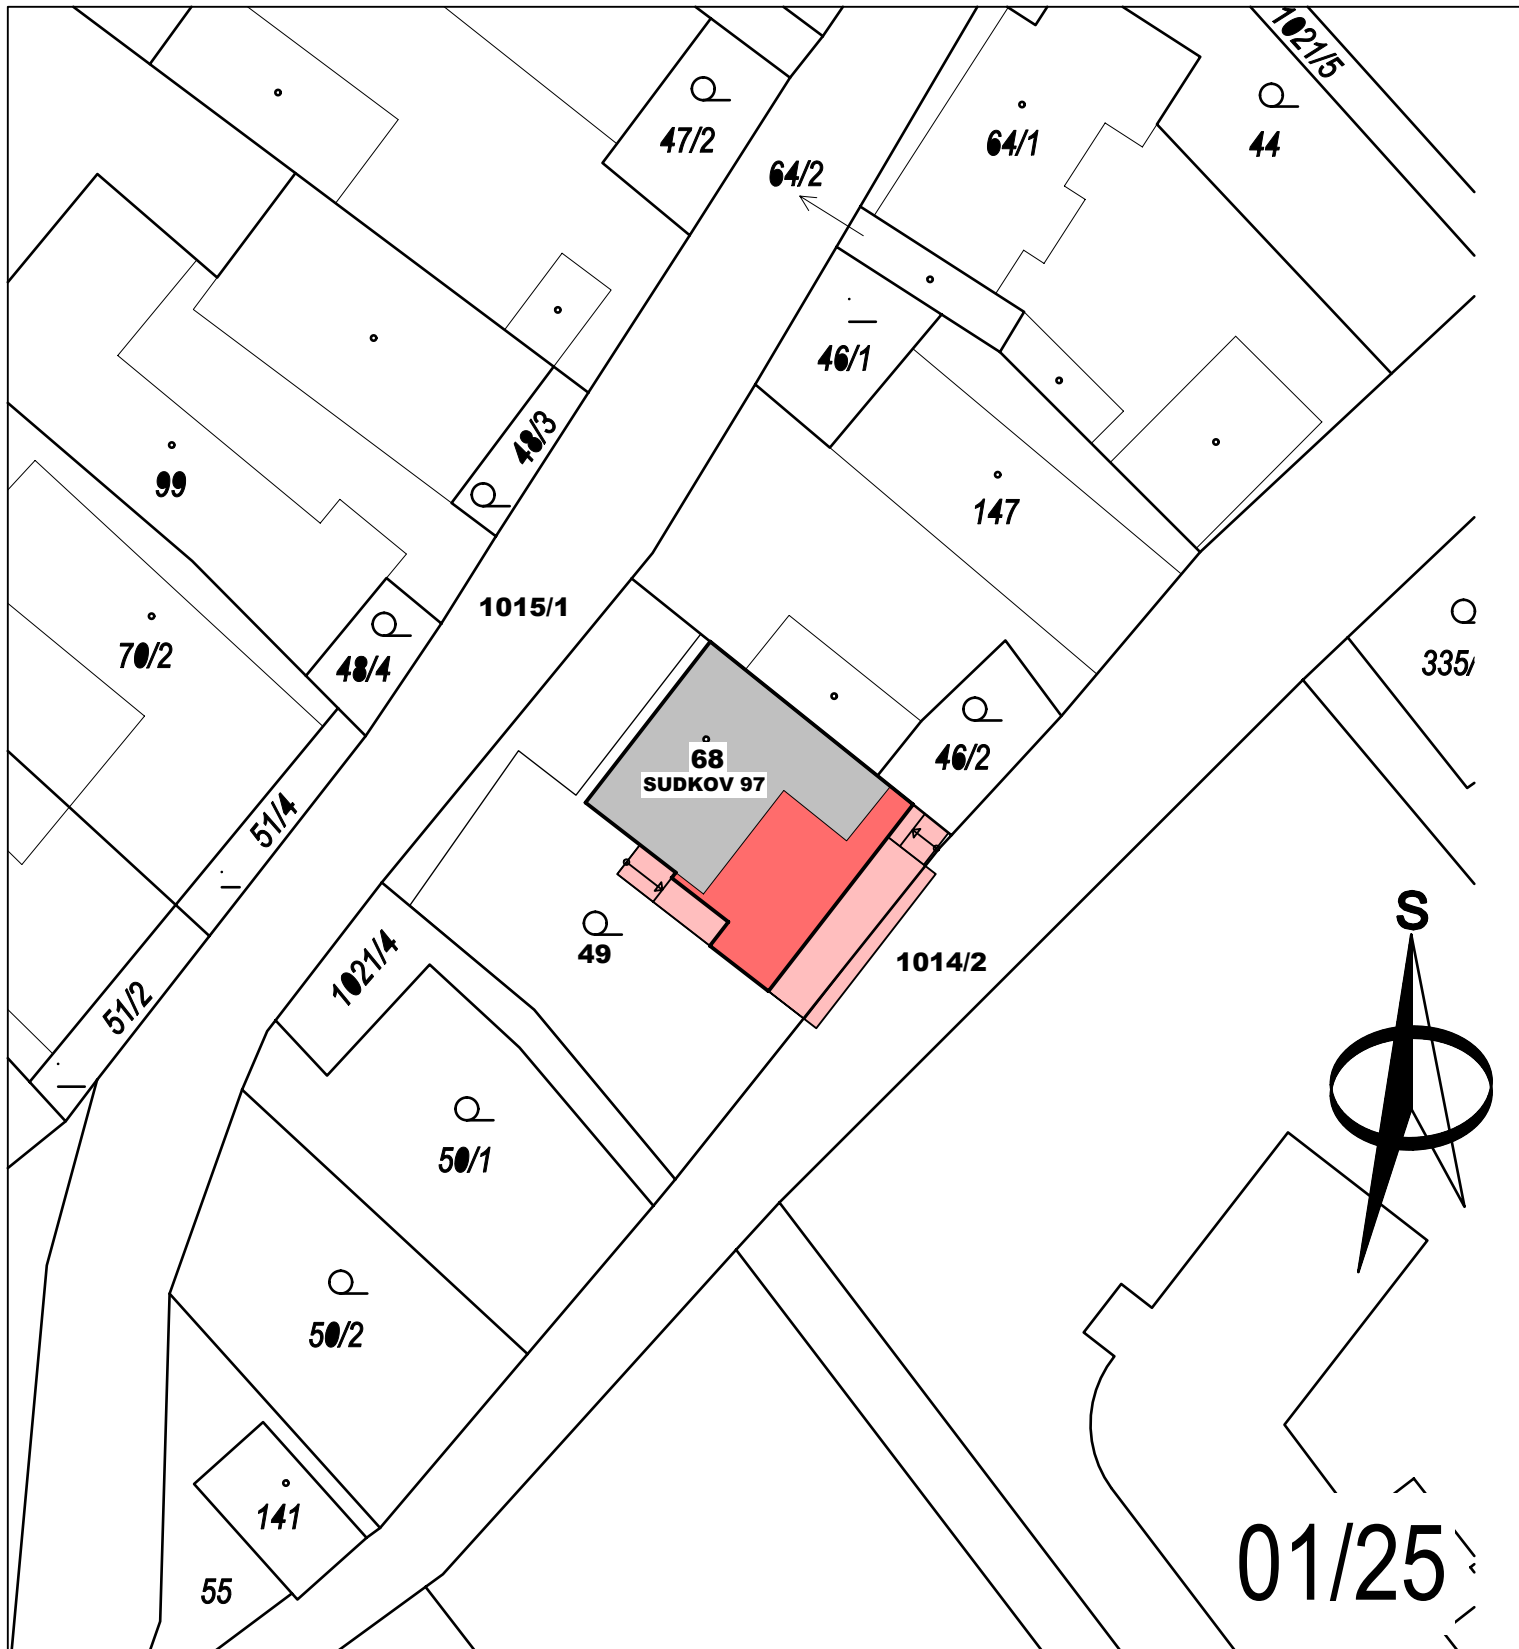

Zodpovědný projektant	Vypracoval	Kreslil	FRYS STAVEBNÍ PROJEKCE JIRÍ FRYŠ - STAVEBNÍ PROJEKCE LANGROVA 12, 78701 ŠUMPERK, TEL.583 215988, fryš@frys.cz	
ing. Monika Tomanová	ing. Monika Tomanová	ing. Monika Tomanová		
				
Kraj: Olomoucký	Městský úřad: Sudkov		Formát	A4
Investor: Obec Sudkov, Sudkov 96, 788 21			Měřítko	1:500
Stavba: STAVEBNÍ ÚPRAVY OBJEKTU č.p.97, Sudkov SPOLKOVÝ DŮM			Datum	04/2023
			Účel	DUR + DSP + DPS
			Číslo zakázky	21/08a
Specializace: C. Situační výkresy			Číslo výkresu:	Číslo paré:
Název výkresu: SITUACE			C01	

Tisk: | 22.01.2025 |

MONIKA-HP