

PŮDORYS 1. NP - PODHLEDY




LEGENDA MÍSTNOSTÍ - 1.NP :

| Č. M. | NÁZEV MÍSTNOSTI                | PLOCHA               | PODLAHA                    | POVRCH. ÚPRAVA STĚN                  | PODHLÉDY       |
|-------|--------------------------------|----------------------|----------------------------|--------------------------------------|----------------|
| 100   | VSTUP                          | 9,78 m <sup>2</sup>  | MRAŽUVZDORNÁ KERAM. DLAŽBA |                                      |                |
| 101   | VSTUPNÍ ZÁDVEŘÍ 1              | 4,54 m <sup>2</sup>  | KERAMICKÁ DLAŽBA           | keramický sokl, v=80                 | (KP2) S.V.2700 |
| 102   | CHODBA                         | 11,17 m <sup>2</sup> | KERAMICKÁ DLAŽBA           | keramický sokl, v=80                 | (KP2) S.V.2700 |
| 103   | ŠATNA                          | 10,56 m <sup>2</sup> | VINYLOVÁ KRYTINA           | zatežená vinylová krytina do profilu | (KP2) S.V.2700 |
| 104   | KLUBOVNA SENIORŮ               | 16,84 m <sup>2</sup> | VINYLOVÁ KRYTINA           | zatežená vinylová krytina do profilu | (KP2) S.V.2700 |
| 105   | ŠATNA                          | 11,28 m <sup>2</sup> | VINYLOVÁ KRYTINA           | zatežená vinylová krytina do profilu | (KP2) S.V.2700 |
| 106   | KANCELÁŘ                       | 13,00 m <sup>2</sup> | VINYLOVÁ KRYTINA           | zatežená vinylová krytina do profilu | (KP2) S.V.2700 |
| 107   | KLUBOVNA - OCHOVNICKÉ DIVADLO  | 18,54 m <sup>2</sup> | VINYLOVÁ KRYTINA           | zatežená vinylová krytina do profilu | (KP2) S.V.2700 |
| 108   | SKLAD                          | 1,33 m <sup>2</sup>  | VINYLOVÁ KRYTINA           | zatežená vinylová krytina do profilu | —              |
| 109   | TECHNICKÁ MÍSTNOST             | 7,33 m <sup>2</sup>  | KERAMICKÁ DLAŽBA           | keramický sokl, v=80                 | —              |
| 110   | ÚKLIDOVÁ KOMORA                | 1,44 m <sup>2</sup>  | KERAMICKÁ DLAŽBA           | keramický sokl, v=80                 | (KP1) S.V.2500 |
| 111   | WC - PERSONÁL                  |                      |                            |                                      |                |
| 111a  | UMÝVADLO                       | 1,56 m <sup>2</sup>  | KERAMICKÁ DLAŽBA           | keramický obklad, v=1500             | (KP1) S.V.2500 |
| 111b  | WC                             | 1,66 m <sup>2</sup>  | KERAMICKÁ DLAŽBA           | keramický obklad, v=1500             | (KP1) S.V.2500 |
| 112   | ZVEDACÍ PLOŠINA                | 1,79 m <sup>2</sup>  |                            |                                      | —              |
| 113   | SCHODIŠTĚ                      |                      | KERAMICKÁ DLAŽBA           | keramický sokl, v=80                 | —              |
| 114   | WC - IMOBILNÍ + ŽENY VEŘEJNOST | 2,93 m <sup>2</sup>  | KERAMICKÁ DLAŽBA           | keramický obklad, v=1500             | (KP1) S.V.2500 |
| 115   | WC - MUŽI VEŘEJNOST            |                      |                            |                                      | —              |
| 115a  | UMÝVADLO                       | 1,62 m <sup>2</sup>  | KERAMICKÁ DLAŽBA           | keramický obklad, v=1500             | (KP1) S.V.2500 |
| 115b  | WC                             | 2,16 m <sup>2</sup>  | KERAMICKÁ DLAŽBA           | keramický obklad, v=1500             | (KP1) S.V.2500 |
| 116   | VSTUPNÍ ZÁDVEŘÍ 2              | 4,54 m <sup>2</sup>  | KERAMICKÁ DLAŽBA           | keramický sokl, v=80                 | (KP2) S.V.2700 |
| 117   | CUKÁRNA - BISTRO               | 46,56 m <sup>2</sup> | KERAMICKÁ DLAŽBA           | keramický sokl, v=80                 | (KP2) S.V.3000 |
| 118   | WC - IMOBILNÍ + ŽENY VEŘEJNOST | 2,96 m <sup>2</sup>  | KERAMICKÁ DLAŽBA           | keramický obklad, v=1500             | (KP1) S.V.2500 |
| 119   | WC - MUŽI VEŘEJNOST            |                      |                            |                                      | —              |
| 119a  | UMÝVADLO                       | 2,04 m <sup>2</sup>  | KERAMICKÁ DLAŽBA           | keramický obklad, v=1500             | (KP1) S.V.2500 |
| 119b  | WC                             | 1,85 m <sup>2</sup>  | KERAMICKÁ DLAŽBA           | keramický obklad, v=1500             | (KP1) S.V.2500 |
| 120   | PŘÍPRAVNA                      | 7,09 m <sup>2</sup>  | KERAMICKÁ DLAŽBA           | keramický obklad, v=1500             | (KP1) S.V.2800 |
| 121   | ŠATNA, UMÝVADLO - PERSONÁL     | 4,64 m <sup>2</sup>  | KERAMICKÁ DLAŽBA           | keramický obklad, v=1500             | (KP1) S.V.2800 |
| 122   | WC - PERSONÁL                  | 1,65 m <sup>2</sup>  | KERAMICKÁ DLAŽBA           | keramický obklad, v=1500             | (KP1) S.V.2500 |
| 123   | ÚKLIDOVÁ KOMORA                | 1,84 m <sup>2</sup>  | KERAMICKÁ DLAŽBA           | keramický obklad, v=1500             | (KP1) S.V.2500 |
| 124   | SKLAD                          | 7,25 m <sup>2</sup>  | KERAMICKÁ DLAŽBA           | keramický sokl, v=80                 | (KP1) S.V.2800 |
| 125   | SKLAD                          | 4,87 m <sup>2</sup>  | KERAMICKÁ DLAŽBA           | keramický sokl, v=80                 | —              |
| 126   | LETNÍ PŘEDZÁHRÁDKA - TERASA    | 52,45 m <sup>2</sup> | PRKNA WPC                  |                                      | —              |
| 127   | BEZBARIÉROVÁ RAMPA             | 7,34 m <sup>2</sup>  | MRAŽUVZDORNÁ KERAM. DLAŽBA |                                      | —              |

LEGENDA MÍSTNOSTÍ - 2.NP :

| Č. M. | NÁZEV MÍSTNOSTI                | PLOCHA               | PODLAHA          | POVRCH. ÚPRAVA STĚN                  | PODHLÉDY       |
|-------|--------------------------------|----------------------|------------------|--------------------------------------|----------------|
| 201   | SCHODIŠTĚ                      | 9,71 m <sup>2</sup>  | KERAMICKÁ DLAŽBA | keramický sokl, v=80                 |                |
| 202   | CHODBA                         | 9,07 m <sup>2</sup>  | KERAMICKÁ DLAŽBA | keramický sokl, v=80                 |                |
| 203   | WC - IMOBILNÍ + VEŘEJNOST ŽENY | 2,80 m <sup>2</sup>  | KERAMICKÁ DLAŽBA | keramický obklad, v=1500             | (KP1) S.V.2500 |
| 204   | WC - MUŽI VEŘEJNOST            |                      |                  |                                      |                |
| 204a  | UMÝVADLO                       | 1,93 m <sup>2</sup>  | KERAMICKÁ DLAŽBA | keramický obklad, v=1500             | (KP1) S.V.2500 |
| 204b  | WC                             | 1,27 m <sup>2</sup>  | KERAMICKÁ DLAŽBA | keramický obklad, v=1500             | (KP1) S.V.2500 |
| 205   | ÚKLIDOVÁ KOMORA                | 1,20 m <sup>2</sup>  | KERAMICKÁ DLAŽBA | keramický obklad, v=1500             | (KP1) S.V.2500 |
| 206   | ŠATNA                          | 11,63 m <sup>2</sup> | VINYLOVÁ KRYTINA | zatežená vinylová krytina do profilu | —              |
| 207   | KANCELÁŘ                       | 13,57 m <sup>2</sup> | VINYLOVÁ KRYTINA | zatežená vinylová krytina do profilu | —              |
| 208   | KLUBOVNA - KYNOLOGOVÉ          | 16,79 m <sup>2</sup> | VINYLOVÁ KRYTINA | zatežená vinylová krytina do profilu | —              |
| 209   | ŠATNA                          | 10,00 m <sup>2</sup> | VINYLOVÁ KRYTINA | zatežená vinylová krytina do profilu | —              |
| 210   | KLUBOVNA - HASIČI              | 14,26 m <sup>2</sup> | VINYLOVÁ KRYTINA | zatežená vinylová krytina do profilu | —              |
| 211   | KUCHYŇKA                       | 7,45 m <sup>2</sup>  | VINYLOVÁ KRYTINA | zatežená vinylová krytina do profilu | —              |
| 212   | ŠATNA                          | 6,54 m <sup>2</sup>  | VINYLOVÁ KRYTINA | zatežená vinylová krytina do profilu | —              |
| 213   | SPRCHA, UMÝVADLO               | 3,14 m <sup>2</sup>  | KERAMICKÁ DLAŽBA | keramický obklad, v=2000             | —              |

PŮDORYS 2. NP - PODHLEDY

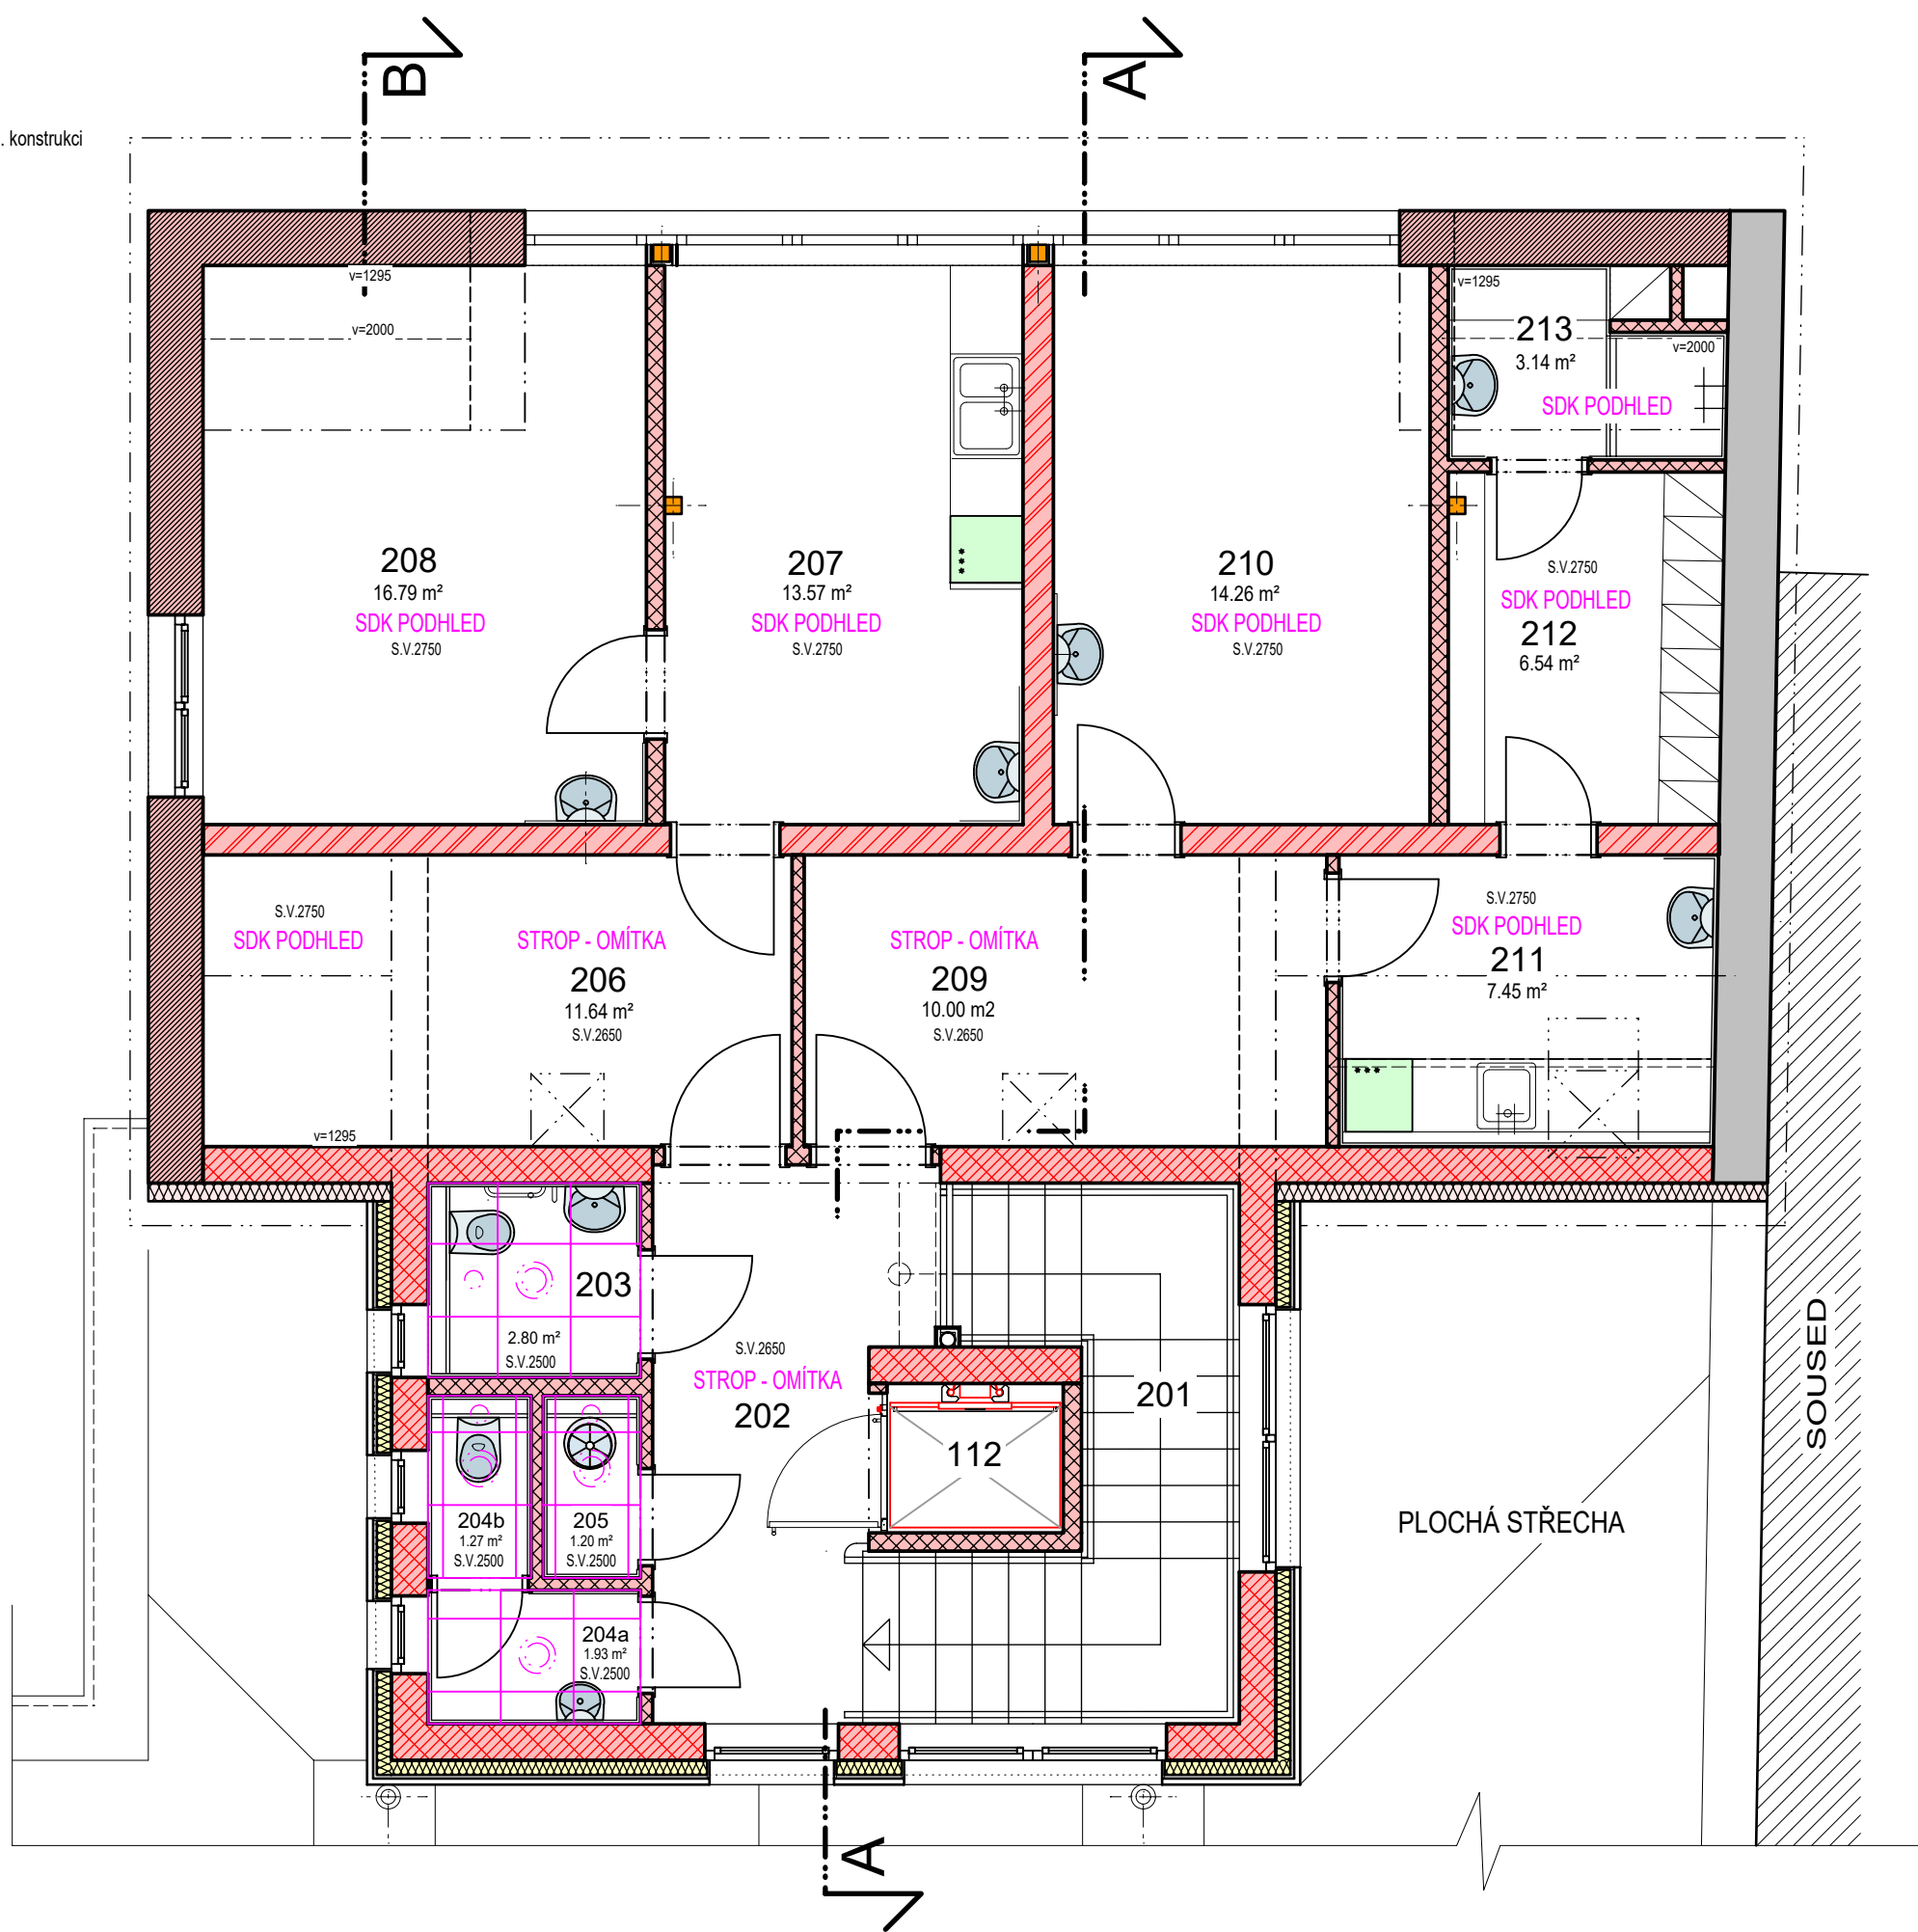

KAZETOVÝ PODHLED : (KP1)

UMÍSTĚNÍ : HYGIENICKÉ ZÁZEMÍ, PŘÍPRAVNA, SKLAD

Hygienický akustický celoplošný stropní systém s viditelným rástrem. Snadná montáž a demontáž kazet.

Panely mají nehořlavé vnitřní jádro vyrobené ze skelné vlny vysoké hustoty.

Součinitel zvukové absorpce dle klasifikace EN ISO 11654 αw=0,95, αp 125Hz =0,45.

Panely jsou tlusté 15mm, mají zařazenou rovnou boční hranu s rozměr panelu 600x600mm.

Nosný rošt je z lakované galvanizované oceli vhodný do suchého prostředí s protikorozií ochrannou třídou C1 dle EN ISO 9224-2.

Hmotnost panelu je 1,7 kg/m². Maximální možná zátež koncových prvků na kazetu bez přeměnění je 0,5 kg.

Viditelný povrch je pokryt skelnou tkaninou v bílé barvě 500 nejblíže barevný vzorek NCS S 0500-A1.

Odražené světlo je rozptýlené, neošklivé. Zadní strana panelu je pokryta přírodním zbarvenou sklovláknennou tkaninou.

Požární třída A2-s1 dle EN 13501-1.

Plně recyklovatelný výrobek. Obsah CO2 při výrobě panelu 2,99 kg CO2 / ekv. m² vycházející z EPD v souladu s normou ISO 14025 / EN 15804. Die Finske emien tffty označen M1. Vhodná pro čisté prostory až do třídy ISO5 dle ISO 14644-1.

Určen do zóny 4 rizika vzniku infekce dle NF S90-351.

Hodnota dekontaminace povrchu částicemi CP (0,5)5. Údržba systému je možná pomocí demního vysávání nebo utírání za mokra.

Možno čistit vodními parami a parami peroxidu vodíku. Čištění z obou stran. Životnost panelu 50 let.

Reprezentant výrobku např.: Ecophon Hygiene Clinic A C1.

KAZETOVÝ PODHLED : (KP2)

UMÍSTĚNÍ : KLUBOVNY, ŠATNY, CHODBY, CUKÁRNA - BISTRO

Akustický celoplošný stropní systém s částečně skrytou nosnou konstrukcí. Snadná, spodní montáž a demontáž kazet.

Panely mají nehořlavé vnitřní jádro vyrobené ze skelné vlny vysoké hustoty.

Součinitel zvukové absorpce dle klasifikace EN ISO 11654 αw=0,90, αp 125Hz =0,50, artikulační třída šíření zvuku na vzdálenost AC 180.

Panely jsou tlusté 20 mm, vytvářejí systém združující vždy pouze jeden směr podhledu s mezerou 20mm mezi standardními panely a 11mm ve styku s technickým panelem, který může být nahrazen systémovým integrovaným svítidlem. Rozměry panelu jsou v kombinaci 600x600 a 1200x600 mm.

Nosný rošt je z lakované galvanizované oceli. Doporučeným systémovým prvkem pro zachování rovinnosti a vyzluštění konstrukce je vymezovací V profil.

Hmotnost samostatné kazety je cca 2,5 kg/m². Maximální možná zátež koncových prvků na kazetu bez přeměnění je 0,5 kg.

Viditelný povrch kazety je pokryt skelnou tkaninou v bílé barvě, nejlíže barevný vzorek NCS S 0500-A1 podřípadě v barvě dle NCS vzorníku.

Odražené světlo je rozptýlené, neošklivé. Zadní strana panelu je pokryta přírodním zbarvenou sklovláknennou tkaninou. Požární třída A2-s1 dle EN 13501-1.

Plně recyklovatelný výrobek. Obsah CO2 při výrobě panelu 2,73 kg CO2 / ekv. m² vycházející z EPD v souladu s normou ISO 14025 / EN 15804.

Die Finske emien tffty označen M1. Údržba systému je možná pomocí vysávání nebo lýdného čištění vřikým hadříkem. Životnost 50 let.

Reprezentant výrobku např.: Ecophon Focus Lp.

VLOŽIT SVĚTLA VE FORMÁTU 600x600.

V RÁMCÍ KAZETOVÝCH PODHLEDŮ BUDOU OSAZENA

VYZNAČENÁ SVĚTIDLA - PODROBNOSTI - viz projekt ELEKTRO

+ TALÍROVÉ VENTILY VZT - viz projekt VZT

|                                                                |                      |                      |   |                 |
|----------------------------------------------------------------|----------------------|----------------------|---|-----------------|
| Zodpovědný projektant                                          | Vypracoval           | Kreslil              | <b>FRYS</b><br>STAVEBNÍ PROJEKCE<br><small>FRYŠOVSKÝ STAVEBNÍ PROJEKČNÍ<br/>LAWROVA 10, 780 01 SUDBOV, TEL: 0042 58 66 66 66</small> |                 |
| ing. Monika Tomanová                                           | ing. Monika Tomanová | ing. Monika Tomanová |   |                 |
| <i>Tomanová</i>                                                | <i>Tomanová</i>      | <i>Tomanová</i>      |   |                 |
| Kraj: Olomoucký                                                | Městský úřad: Sudkov |                      |   |                 |
| Investor: Obec Sudkov, Sudkov 96, 788 21                       |                      |                      | Formát   | 6A4             |
| Stavba: STAVEBNÍ ÚPRAVY OBJEKTU č.p.97, Sudkov<br>SPOLKOVÝ DŮM |                      |                      | Měřítka   | 1:60            |
|                                                                |                      |                      | Datum   | 05/2022         |
|                                                                |                      |                      | Účel   | DUR + DSP + DPS |
|                                                                |                      |                      | Číslo zakázky   | 21/08a          |
| Specializace: D.1.1 Architektonicko - stavební řešení          |                      |                      | Číslo výkresu:   | Číslo paré:     |
| Název výkresu: KAZETOVÉ PODHLEDY                               |                      |                      | D06   |                 |