



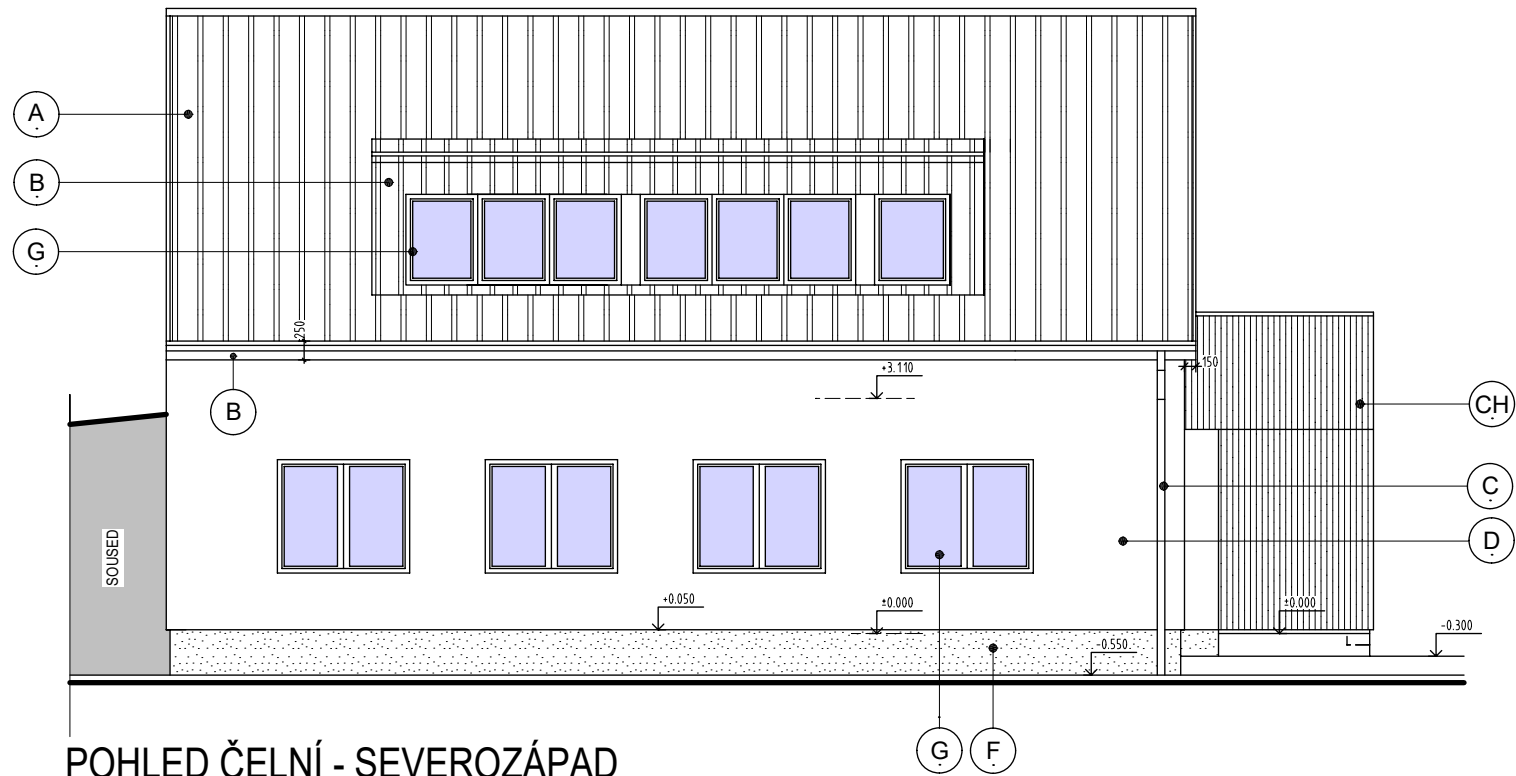

POHLED ČELNÍ - SEVEROZÁPAD

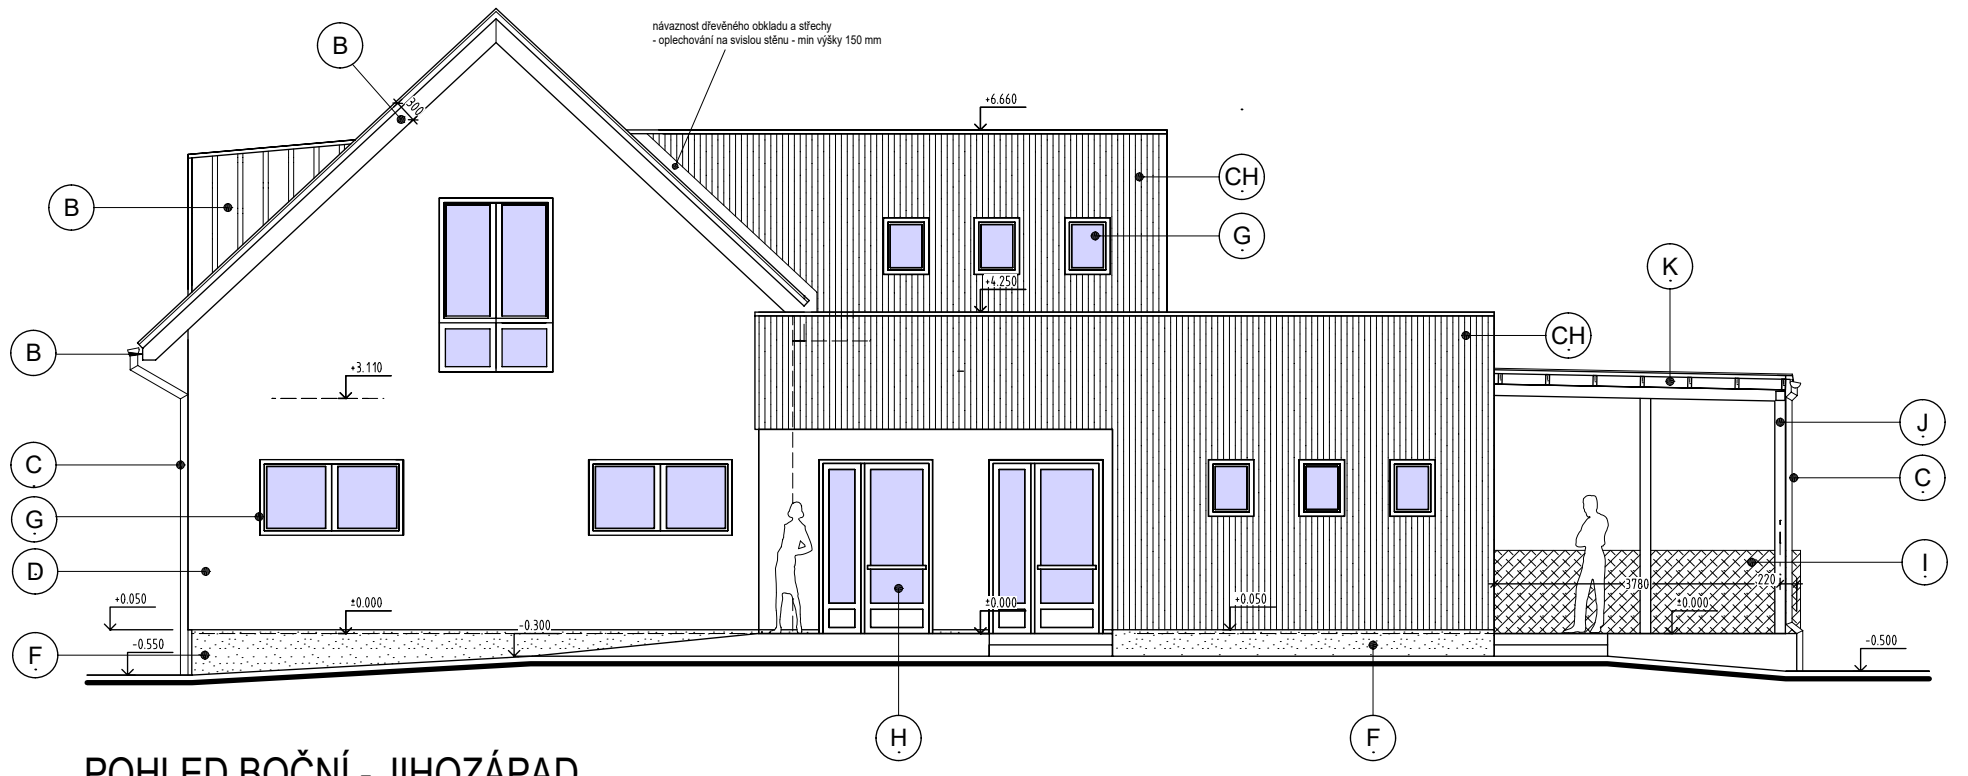


POHLED BOČNÍ - JIHOZÁPAD

POHLED ZADNÍ - JIHOVÝCHOD :



POHLED BOČNÍ - SEVEROVÝCHOD :

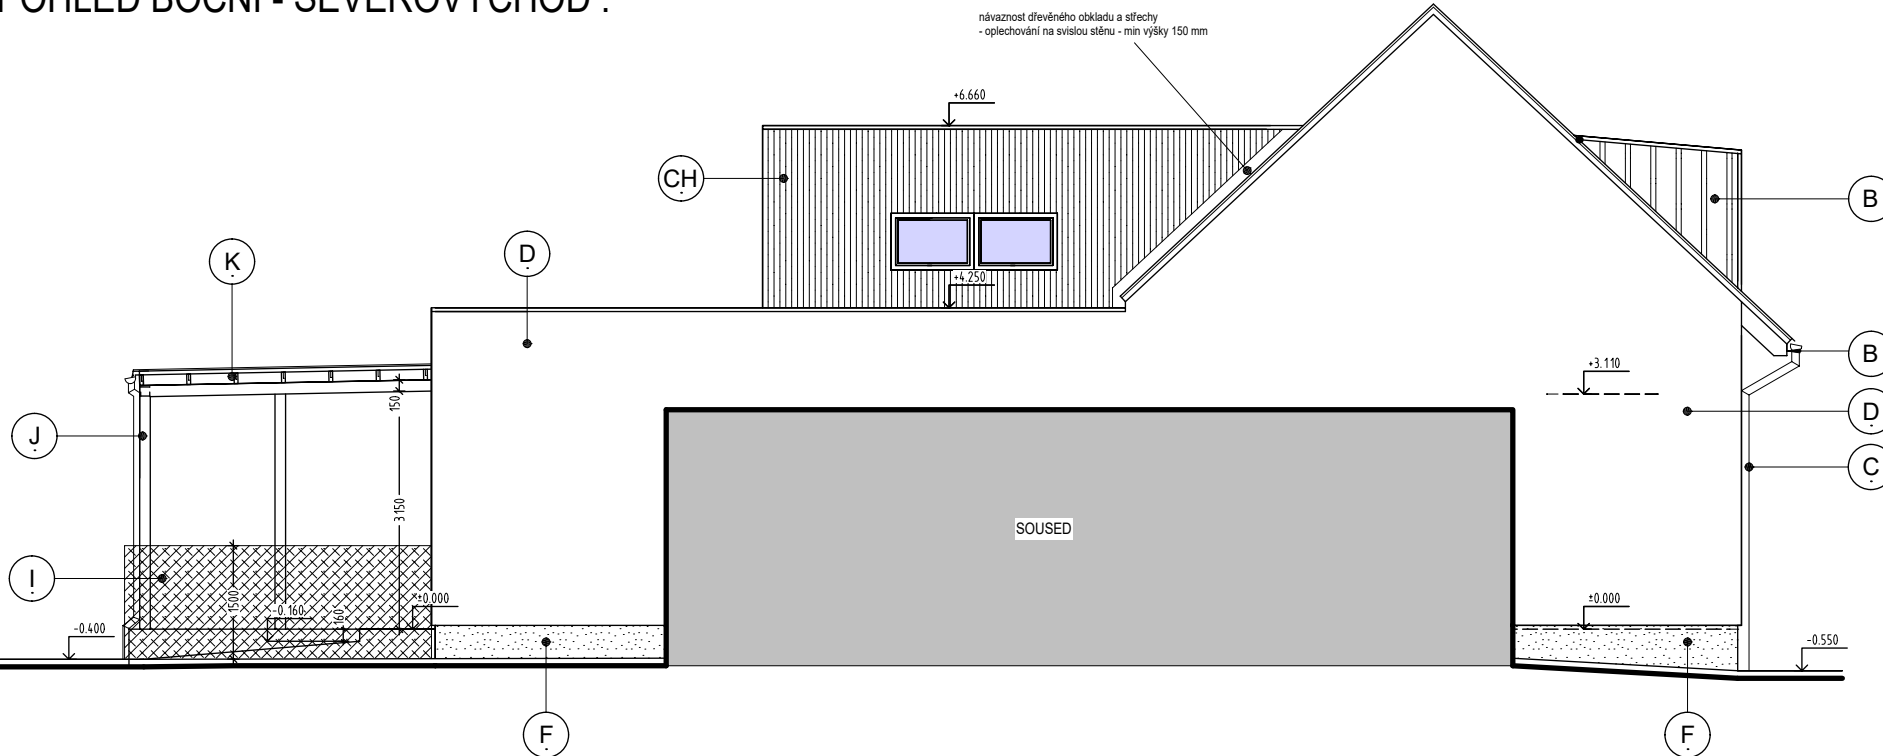

LEGENDA

A - STŘEŠNÍ KRYTINA - PLECHOVÁ - falcované dílce, barva tm.šedá	H - VNĚJŠÍ DVEŘE A PROSKLENÉ STĚNY - HLINÍKOVÉ - barva - tmavě šedá
B - ROVINNÉ PLECHY - FASÁDNÍ SVISLÉ OPLÁŠTĚNÍ - shodný materiál jako krytina, barva tm.šedá	CH - DŘEVĚNÝ SVISLÝ OBKLAD FASÁDY
C - KLEMPÍŘSKÉ PRVKY + OKAPOVÝ SYSTÉM - ocelové plechy s povrchovou úpravou, barva grafitová	I - POPLASTOVANÉ PLETIVO výšky 1500 mm + podhrabové betonové desky
D - ŠLECHTĚNÁ OMÍTKA, jemná struktura zrna barva - bílá	J - OCELOVÉ VNĚJŠÍ PRVKY - nátěry v barvě tmavě šedá
F - SOKLOVÁ ČÁST FASÁDY - MOZAIKOVÁ OMÍTKOVINA - jemná struktura, odstín šedé	K - DŘEVĚNÉ PRVKY PERGOLY - nátěr ve shodném odstínu jako obklad fasády
G - OKNA - PLASTOVÁ - BARVA - TMAVĚ ŠEDÁ	

ZMĚNA 08/23

Zodpovědný projektant	Autor návrhu	Vypracoval	Kreslil	FRYS STAVEBNÍ PROJEKCE JIRÍ FRYŠ - STAVEBNÍ PROJEKCE LANGROVA 12, 78701 ŠUMPERK, TEL.583 215988, fryš@frys.cz	
ing. Monika Tomanová	ing. Monika Tomanová	ing. Monika Tomanová	ing. Monika Tomanová		
					
Kraj: Olomoucký	Městský úřad: Sudkov				
Investor: Obec Sudkov, Sudkov 96, 788 21					
Stavba:				Formát	6A4
STAVEBNÍ ÚPRAVY OBJEKTU č.p.97, Sudkov SPOLKOVÝ DŮM				Měřítko	1:100
				Datum	04/2023
				Účel	DUR + DSP + DPS
				Číslo zakázky	21/08a
Specializace:				Číslo výkresu:	Číslo paré:
D.1.1 Architektonicko - stavební řešení				D08	
Název výkresu:					
POHLEDY					