


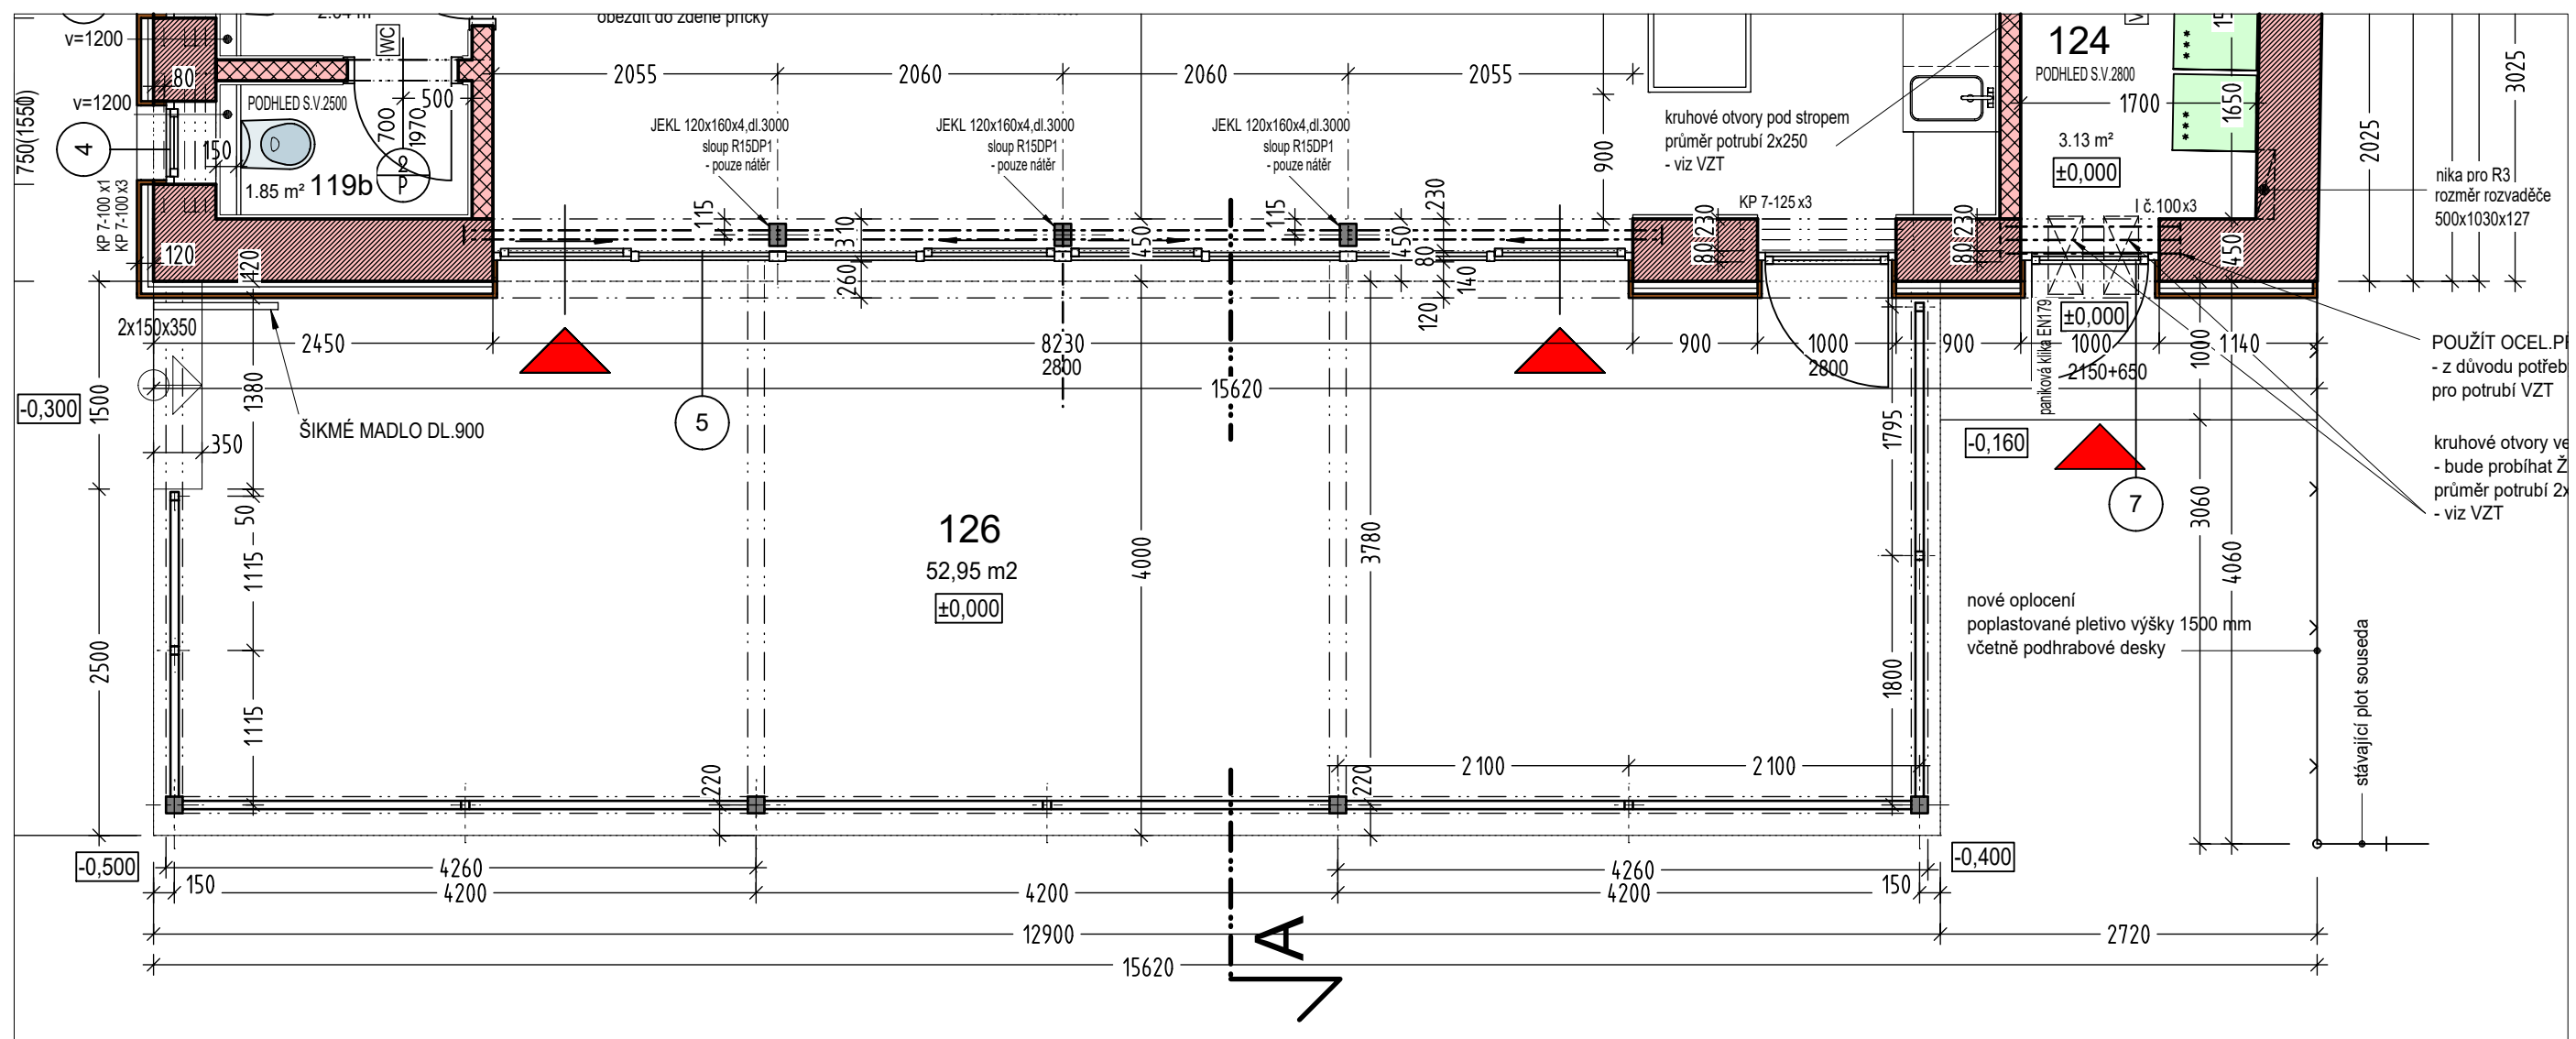

TERASA - POZNÁMKA, POPIS PROVEDENÍ, PROFILY :

Latě pro uchycení bočního opláštění : 40x60 po 600 mm
ZÁKLADOVÉ PASY - tvárnice ztraceného bednění šířky 300 mm - viz výkres Základů
TERASOVÁ PRKNA WPC - podlahová plocha terasy i vnější opláštění ztraceného bednění nad terénem
 -profil MAX - rozměr 195x22 mm, dl.4,0 m, 60%dřevo, 40%HDPE - mezery mezi prkny - min.5 mm
 kotvit na systémové nosiče 50x50 po max.400 mm na betonové obrubníky 50x200 mm, které budou volně kladený
 na zhutněné šterkopiskové lože frakce 0-32 tl. 120 mm + horní vrstva ostrohranné frakce 4-8 mm v tl. 30 mm, srovnané latí do roviny.
 Ve ztraceném bednění se v boční straně (k trávníku) provedou odvodňovací otvory nad úrovní terénu (5 ks průměr 40 mm).

POZNÁMKA :
BUDOU DODRŽENY VŠECHNY TECHNICKÉ PODKLADY A NÁVODY K MONTÁŽI VYBRANÉHO TYPU WPC DESEK.
K VÝBĚRU PŘESNÉHO TYPU TERASOVÝCH PRKEN WPC BUDE PŘIZVÁN INVESTOR A PROJEKTANT.

KONSTRUKCE ZÁBRADLÍ - POZNÁMKA, PROFILY :

CELOKOVOVÉ ZÁBRADLÍ BUDE OPATŘENO DVOU EMAILOVÝM VNĚJŠÍM NÁTĚREM + ZÁKLAD, ODSTÍN - TMAVĚ ŠEDÁ.
VÝŠKA ZÁBRADLÍ - 800 MM.
SLOUPKY - profil - JAKL 60/60/3- KOTVENY PŘES OCELOVÉ ROZNÁŠECÍ DESKY DO BETONOVÉHO PASU
VODOROVNÉ - profil - spodní - JAKL 60/40/3
VODOROVNÉ - profil - madlo - JAKL 80/40/3

KONSTRUKCE ZASTŘEŠENÍ TERASY (PERGOLY) - POZNÁMKA, PROFILY :

NOSNÁ OCELOVÁ KONSTRUKCE BUDE OPATŘENA DVOU EMAILOVÝM VNĚJŠÍM NÁTĚREM + ZÁKLAD, ODSTÍN - TMAVĚ ŠEDÁ.
- VŠE Z PROFILU : JAKL 120/120/4
DŘEVĚNÉ FOŠNY - 50x180, osová vzdálenost cca 625 mm - bezbarvý impreg.nátěr + několikanásobný vnější nátěr- výběr při realizaci
LATĚ - 60x40, osová vzdálenost cca 625 mm - bezbarvý impreg.nátěr + několikanásobný vnější nátěr- výběr při realizaci
POLYKARBONÁTOVÉ DESKY PLNĚ ČIRÉ tl.12 mm, rozměr desky 2050x1250 mm. OSAZENÍ DLE MONTÁŽNÍCH NÁVODŮ
PŘES ZASKLÍVACÍ LIŠTY VČETNĚ VŠECH POTŘEBNÝCH PROFILŮ A DOPLŇKŮ DLE PODKLADŮ VÝROBCE POLYKARBONÁT.DESEK.

VÝPIS PRVKŮ KONSTRUKCE PERGOLY :

OCELOVÉ SLOUPKY :

- JAKL 120/120/4 - dl.3150 - 4 ks
- JAKL 120/120/4 - dl.1110 - 1 ks

KOTVENO PŘES OCELOVÉ ROZNÁŠECÍ DESKY 250x250x10 DO BETONOVÉHO PASU

OCELOVÉ PRŮVLAKY :


- JAKL 120/120/4 - dl.4200 - 1ks - vodorovné
- JAKL 120/120/4 - dl.4260 - 2ks - vodorovné
- JAKL 120/120/4 - dl.3950 - 4 ks - ve sklonu 2%
- JAKL 120/120/4 - dl.2770 - 1ks - vodorovné
- JAKL 120/120/4 - dl.2990 - 1 ks - ve sklonu 2%

DŘEVĚNÉ FOŠNY - HOBLOVANÉ:

- 50x180, dl.4200 - 7ks
- 50x180, dl.4300 - 14ks
- 50x180, DL.3000 - 4ks

LATĚ - HOBLOVANÉ :

- 60x40, dl.4000 - 21ks
- 60x40, dl.2200 - 5ks

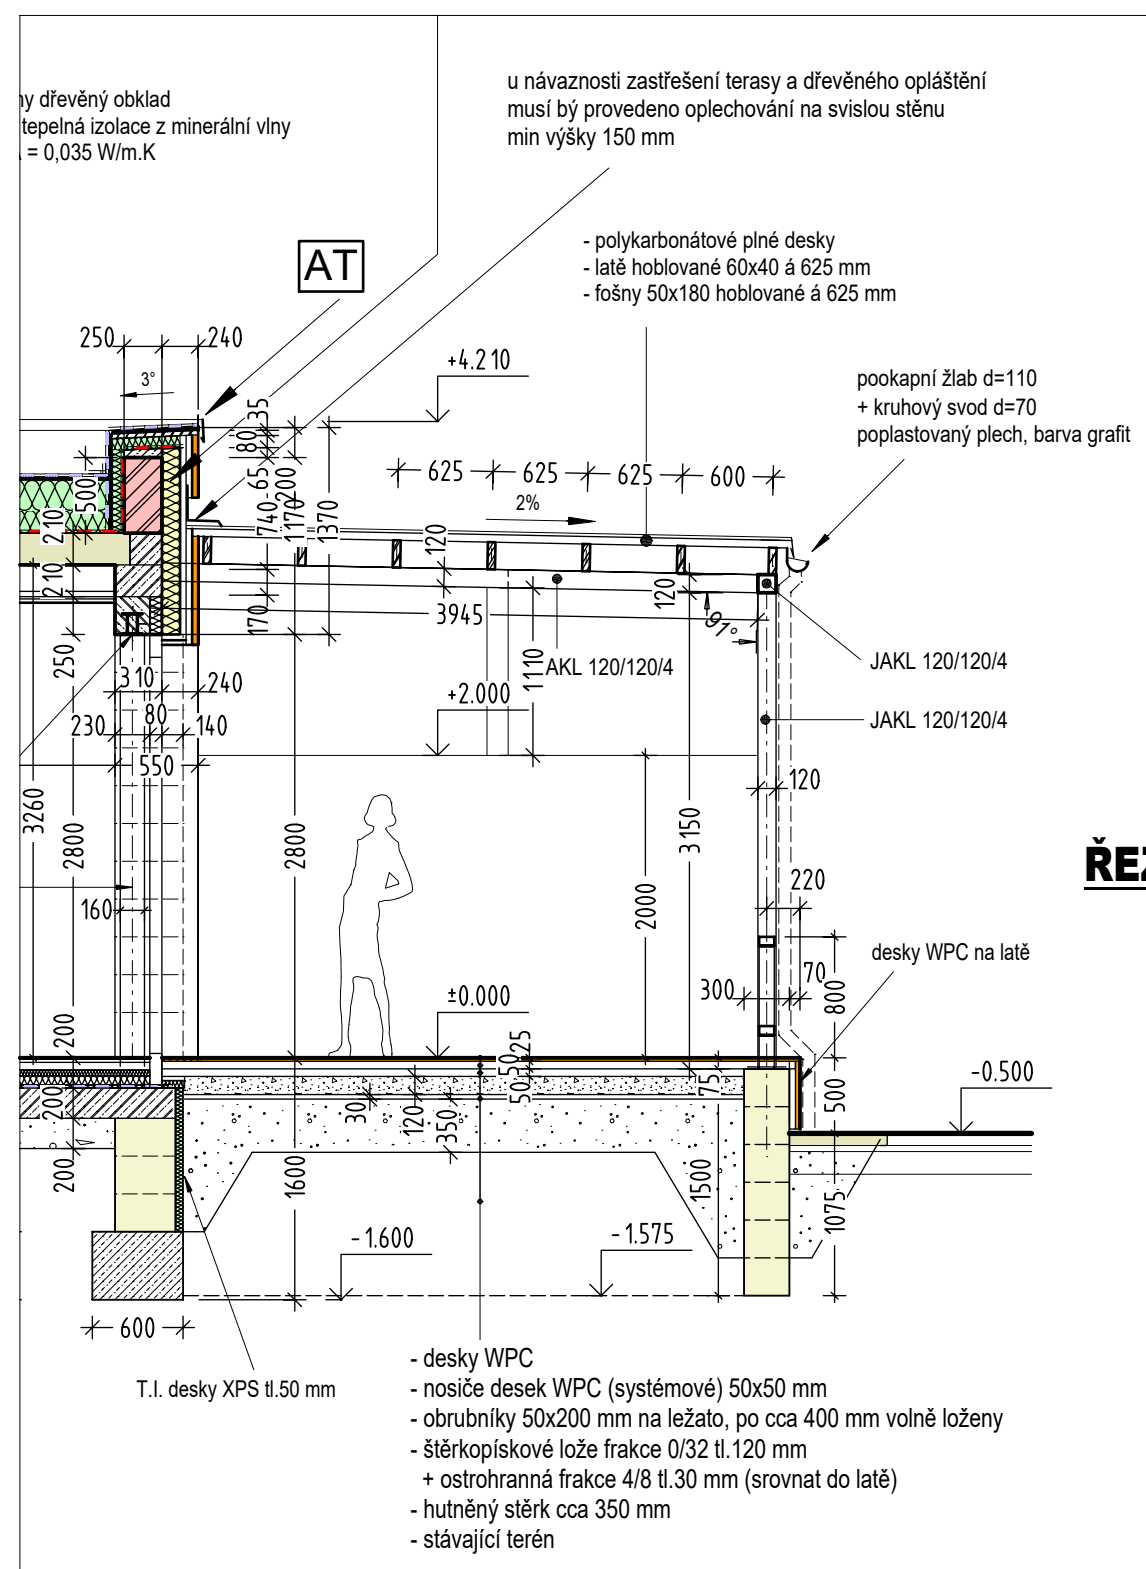

PŪDORYS TERASY, M 1:50

ŘEZ TERASOU, M 1:50

ZMĚNA 08/23

Zodpovědný projektant	Autor návrhu	Vypracoval	Kreslil
ing. Monika Tomanová	ing. Monika Tomanová	ing. Monika Tomanová	ing. Monika Tomanová
Kraj: Olomoucký		Městský úřad: Sudkov	
Investor: Obec Sudkov, Sudkov 96, 788 21			
Stavba: STAVEBNÍ ÚPRAVY OBJEKTU č.p.97, Sudkov SPOLKOVÝ DŮM			
Specializace: D.1.1 Architektonicko - stavební řešení			
Název výkresu: KONSTRUKCE TERASY A ZASTŘEŠENÍ			

	
Formát	6A4
Měřítka	1:50
Datum	04/2023
Účel	DUR + DSP + DPS
Číslo zakázky	21/08a
Číslo výkresu:	Číslo paré:
D15	