


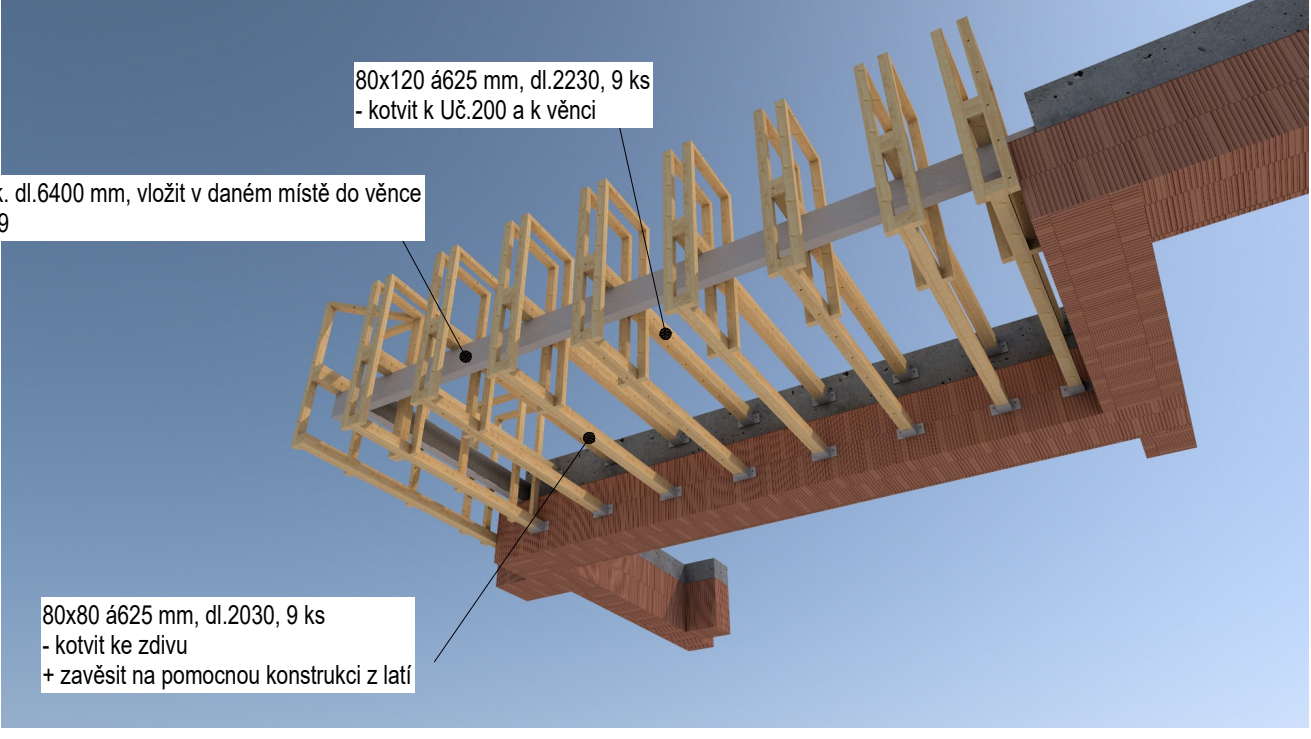
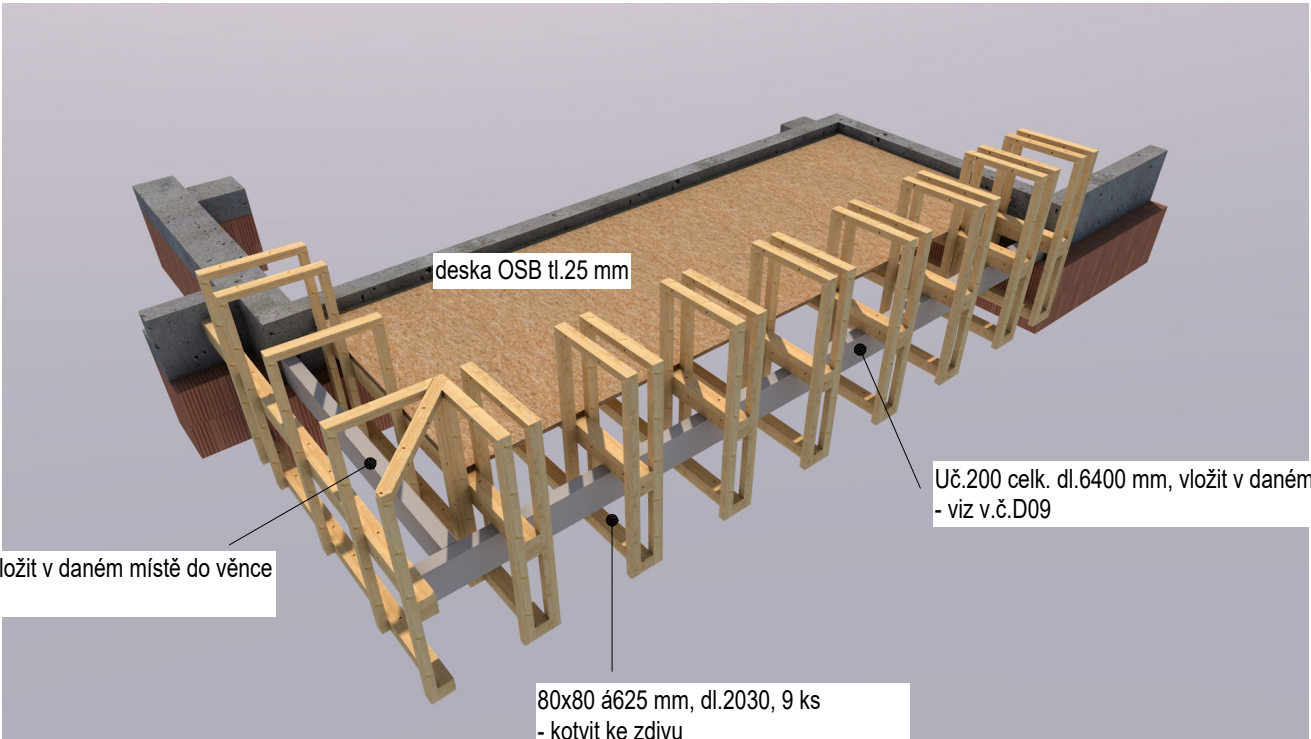
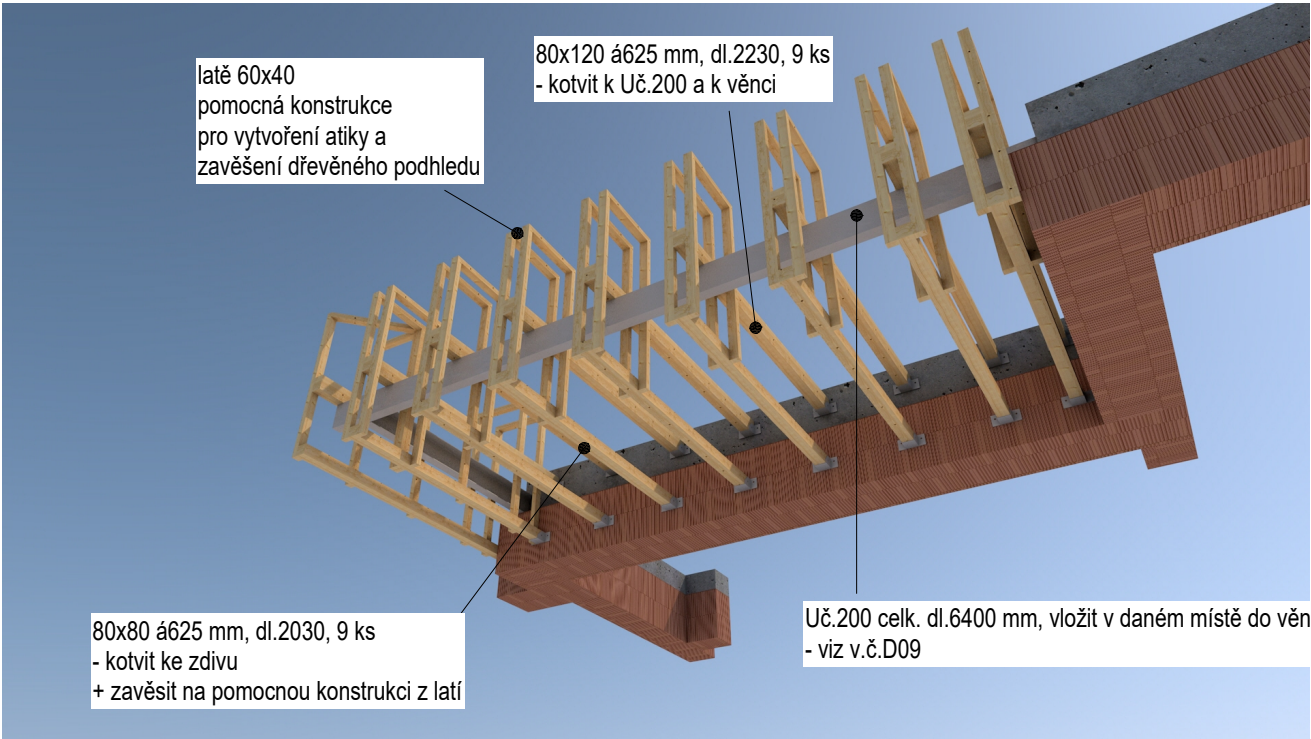
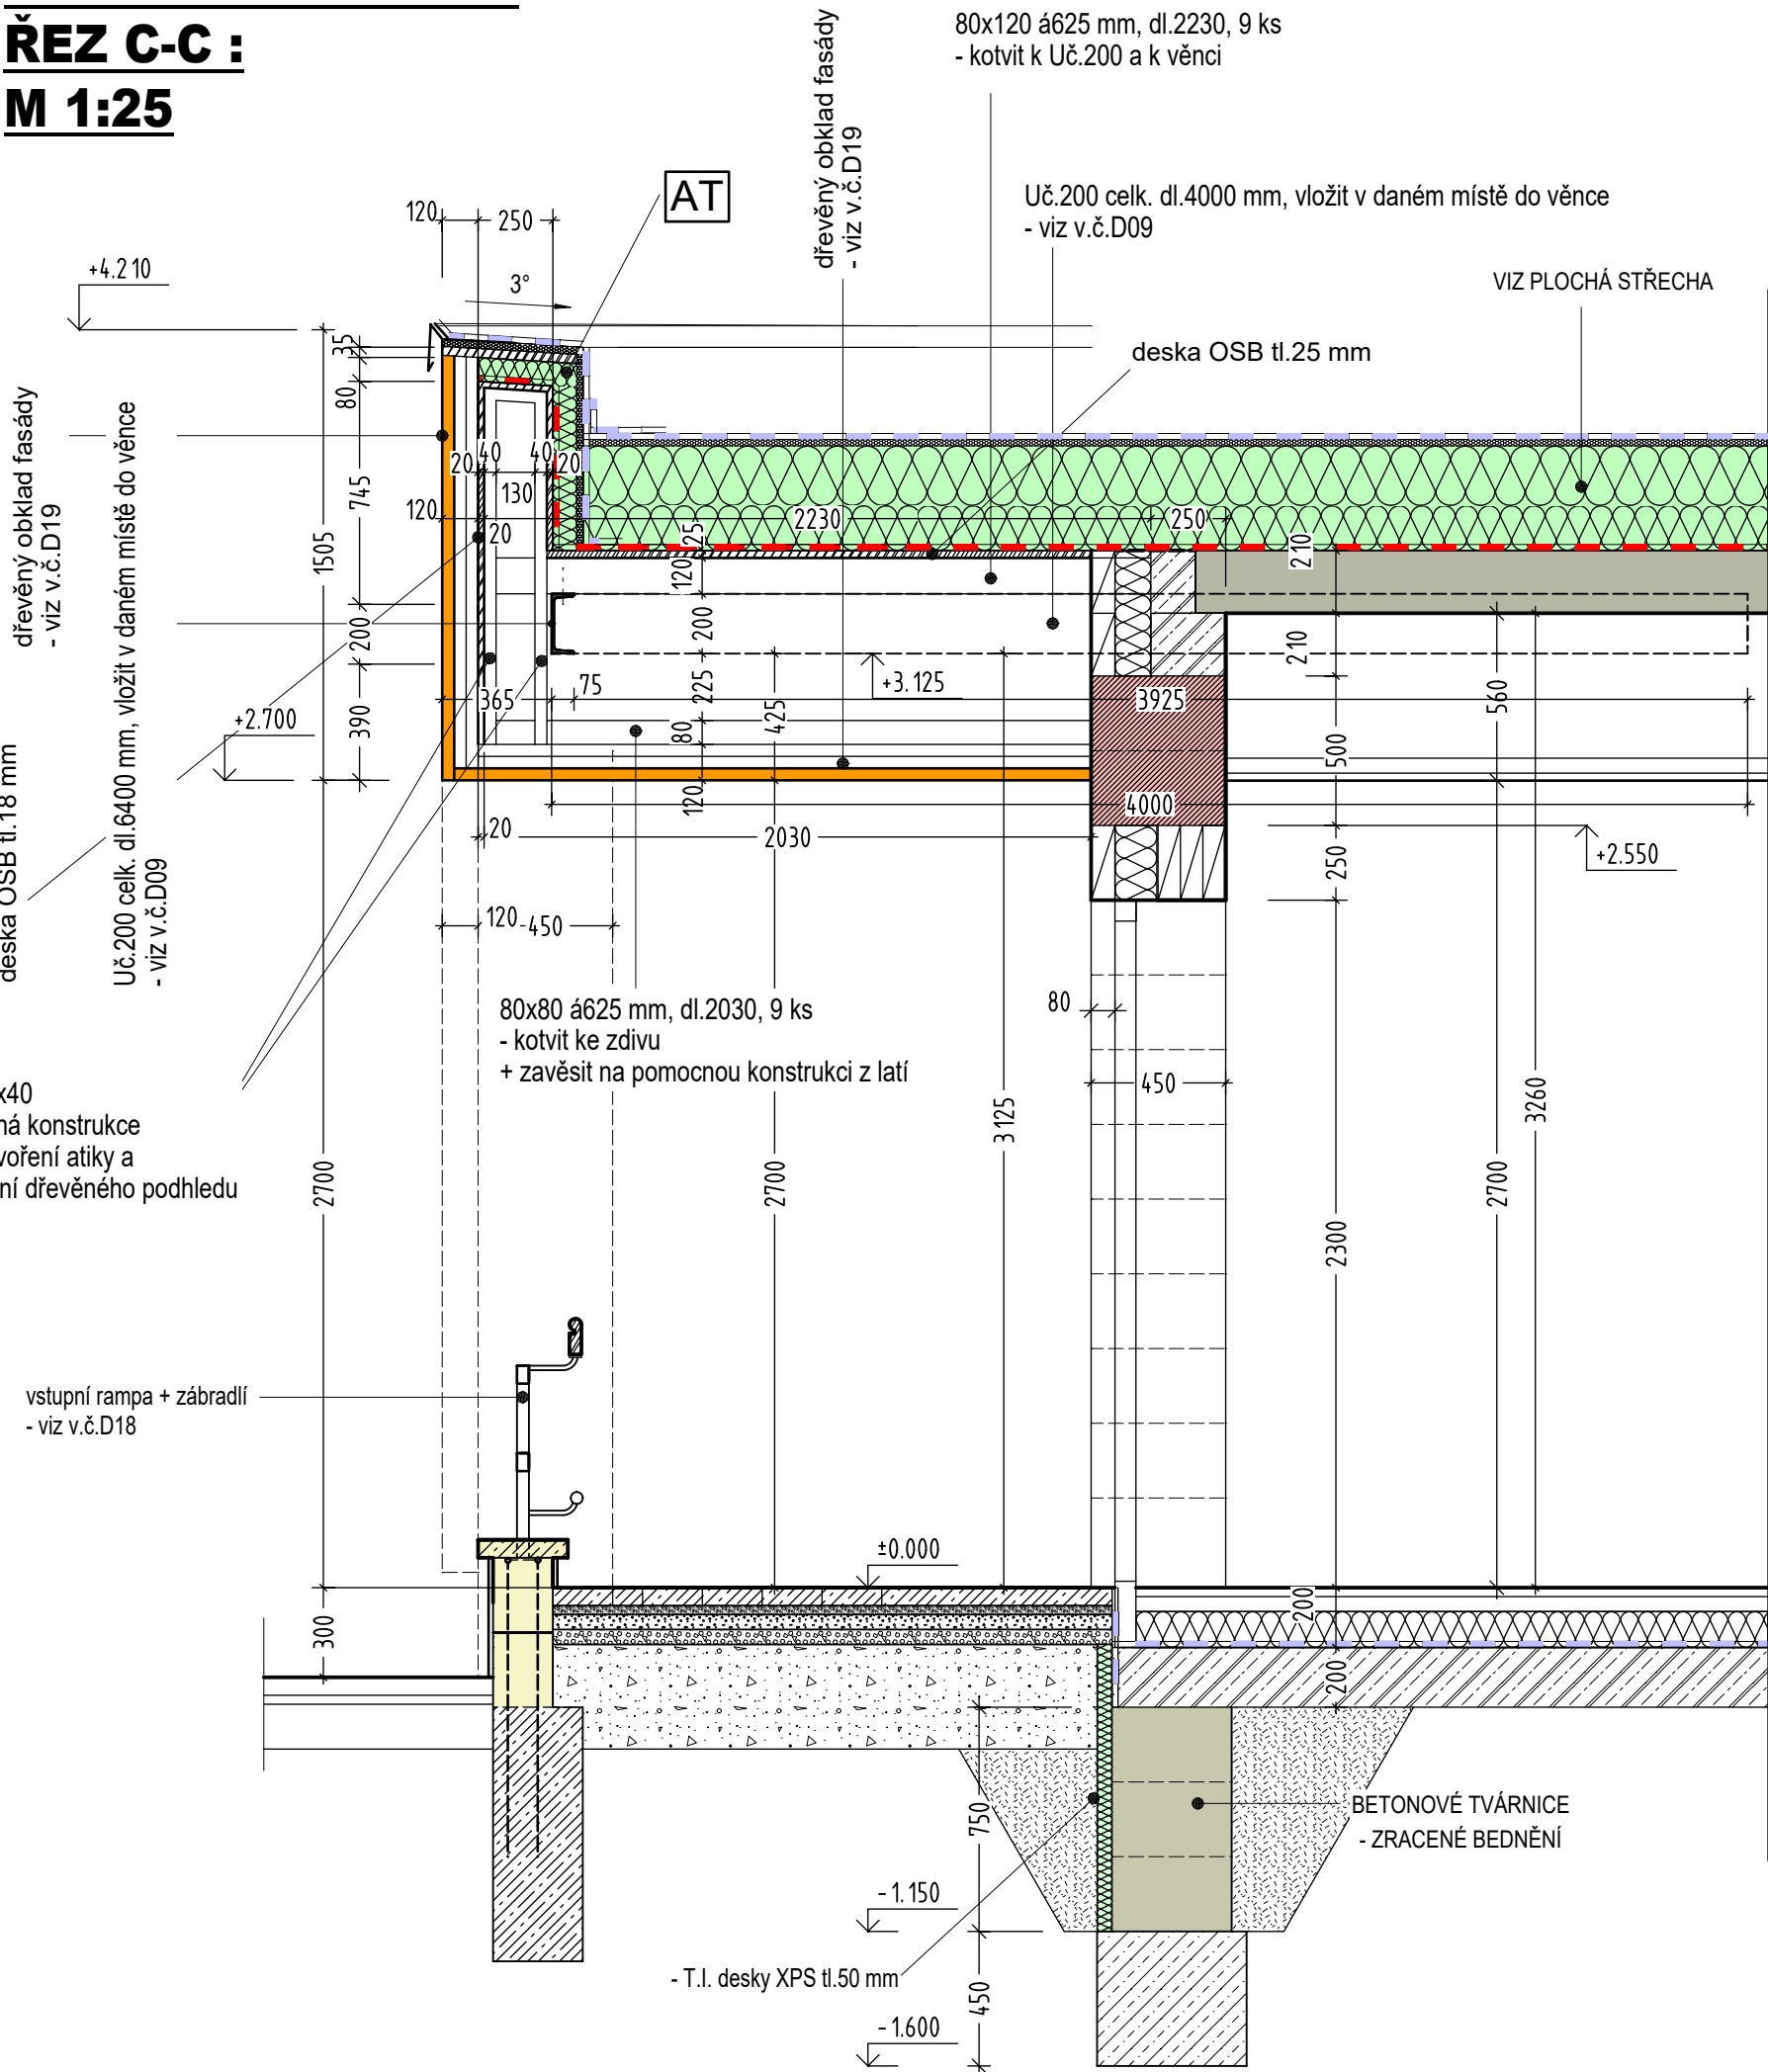


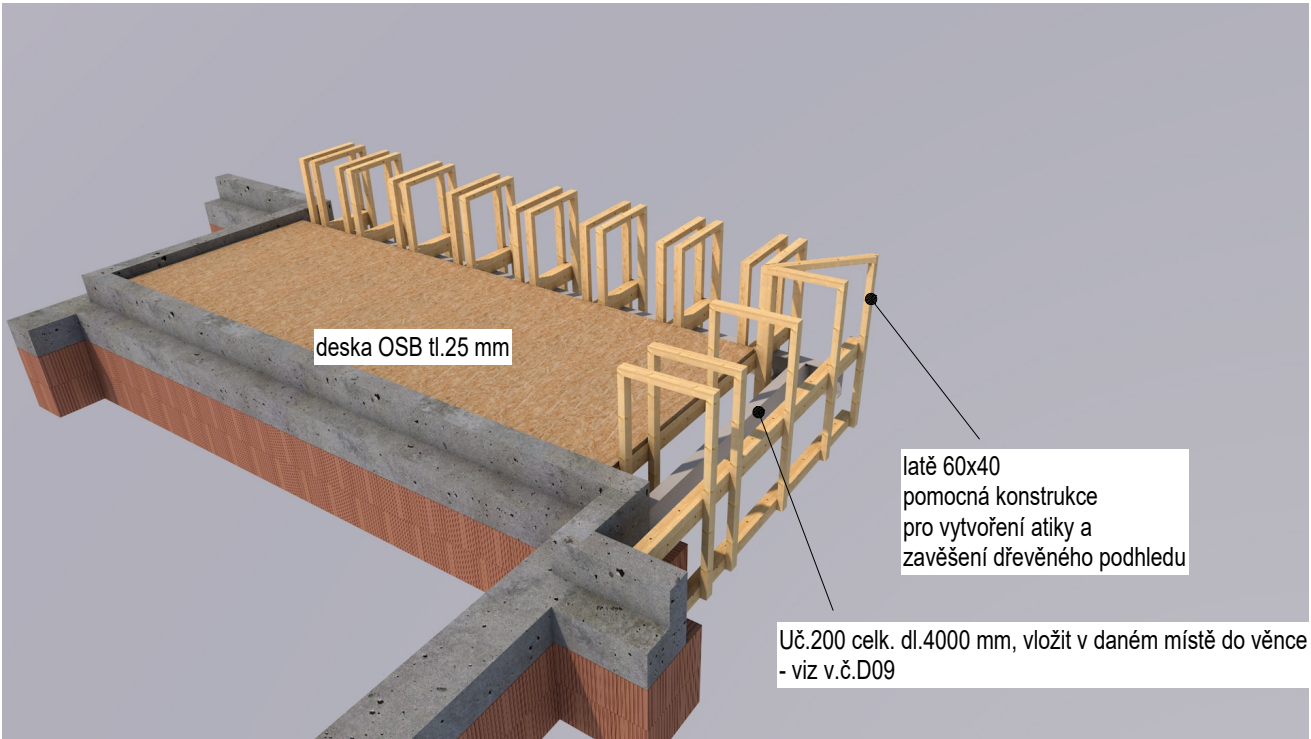

ŘEZ ZASTŘEŠENÍM VSTUPU
SKLADBA STROPU :
ŘEZ C-C :
M 1:25

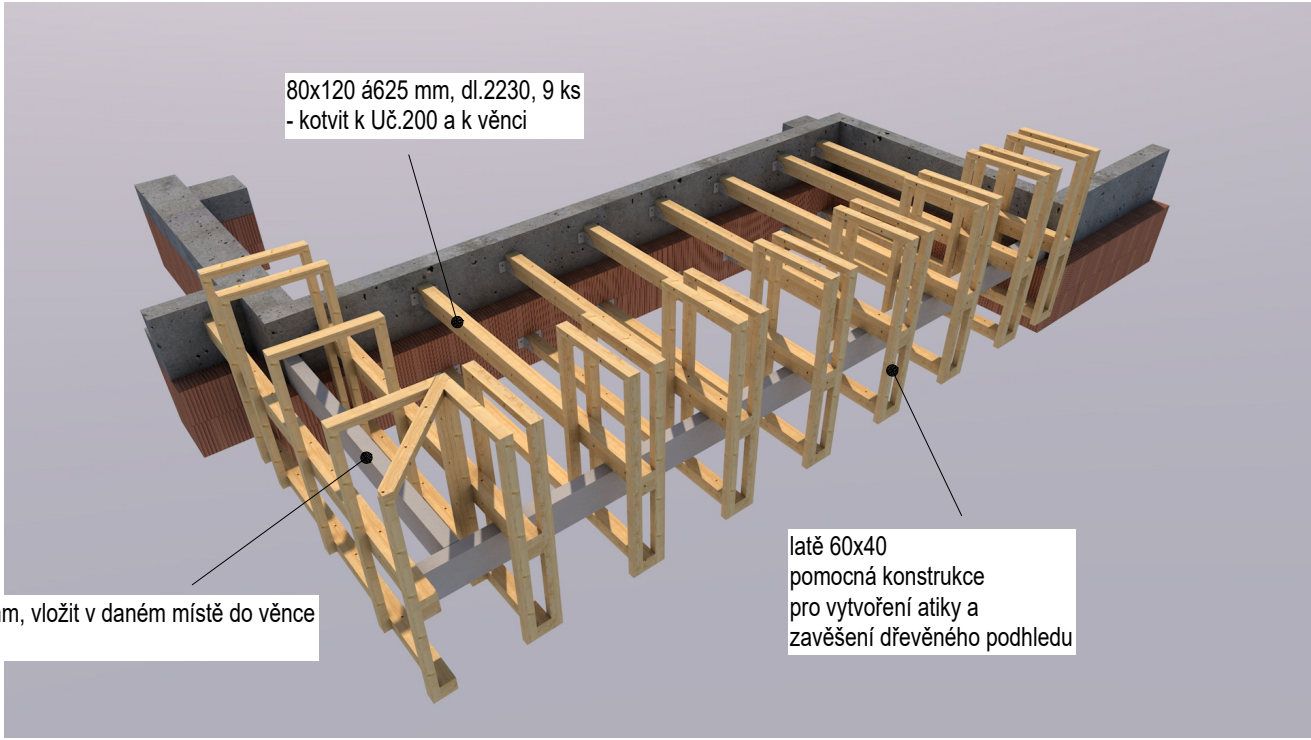

DÍLČÍ ŘEZ D-D :
M 1:25

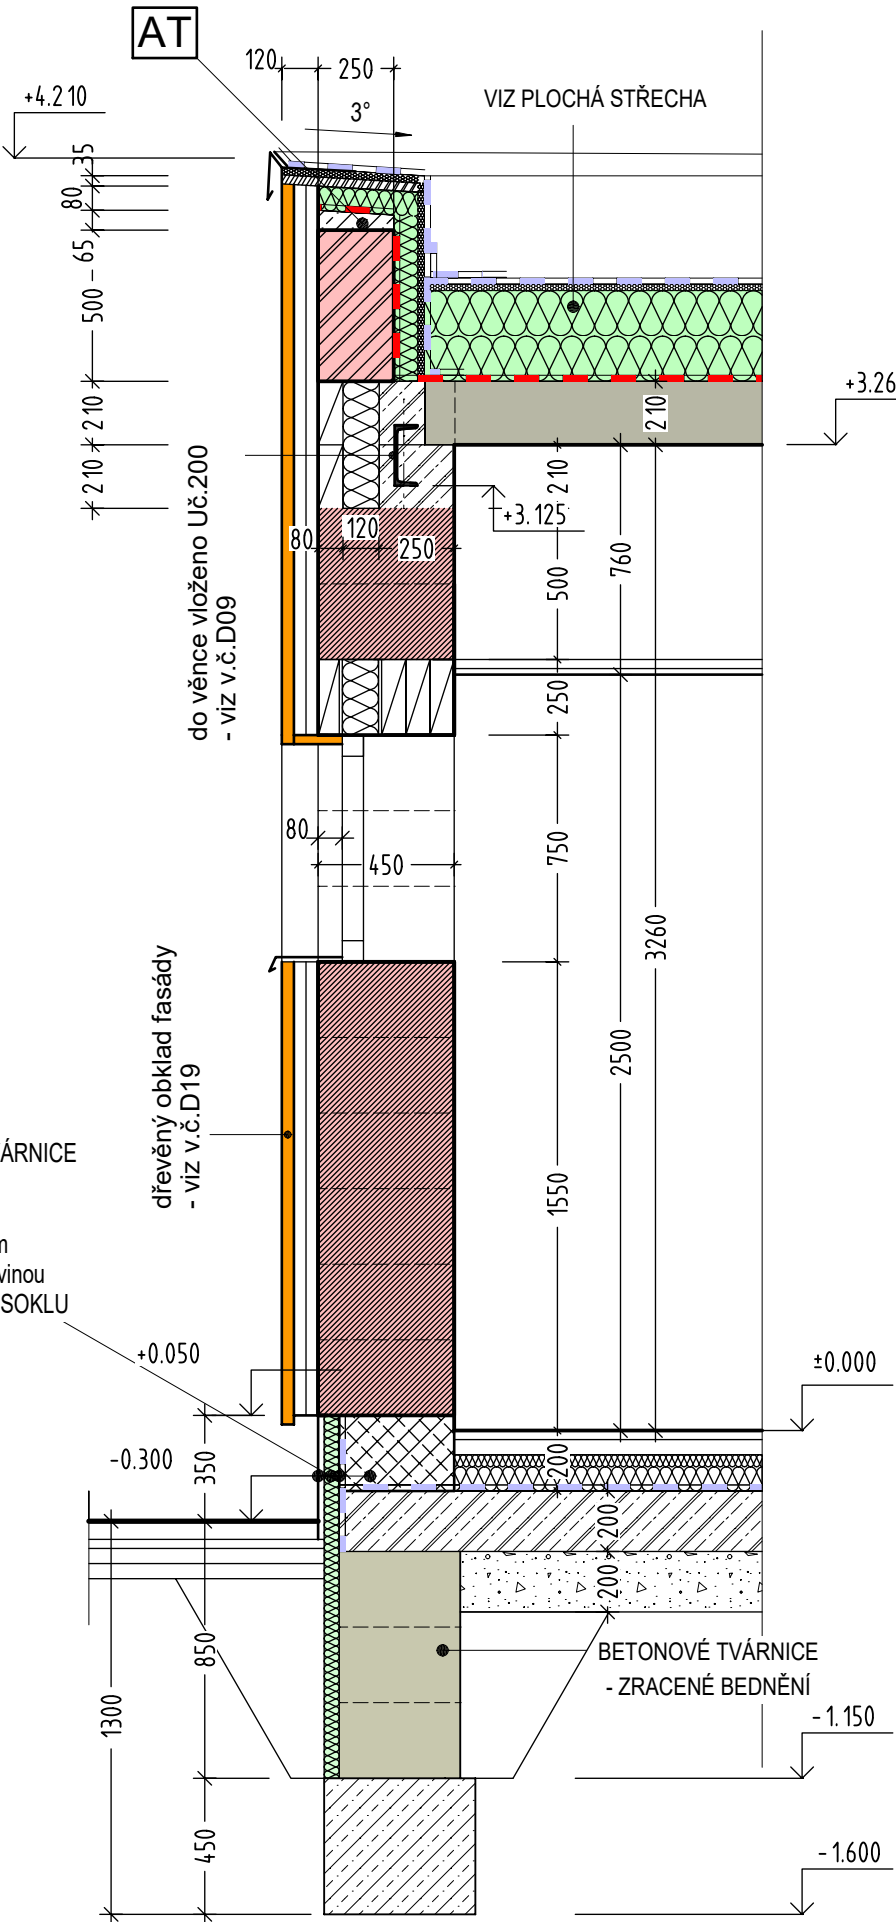

OCELOVÉ NOSNÍKY JSOU SOUČÁSTÍ VÝPISU OCELI - VIZ v.č.D16.

Zodpovědný projektant	Vypracoval	Kreslil	FRYS STAVEBNÍ PROJEKCE	
ing. Monika Tomanová	ing. Monika Tomanová	ing. Monika Tomanová		
Kraj: Olomoucký	Městský úřad: Sudkov	ing. Michal Frys	Formát	6A4
Investor: Obec Sudkov, Sudkov 96, 788 21			Měřítko	1:25
Stavba: STAVEBNÍ ÚPRAVY OBJEKTU č.p.97, Sudkov SPOLKOVÝ DŮM			Datum	05/2022
			Účel	DUR + DSP + DPS
Specializace: D.1.1 Architektonicko - stavební řešení			Číslo zakázky	21/08a
			Číslo výkresu:	Číslo paré:
Název výkresu: ŘEZ C-C, D-D, DŘEVĚNÝ STROP NAD VSTUPEM			D17	