



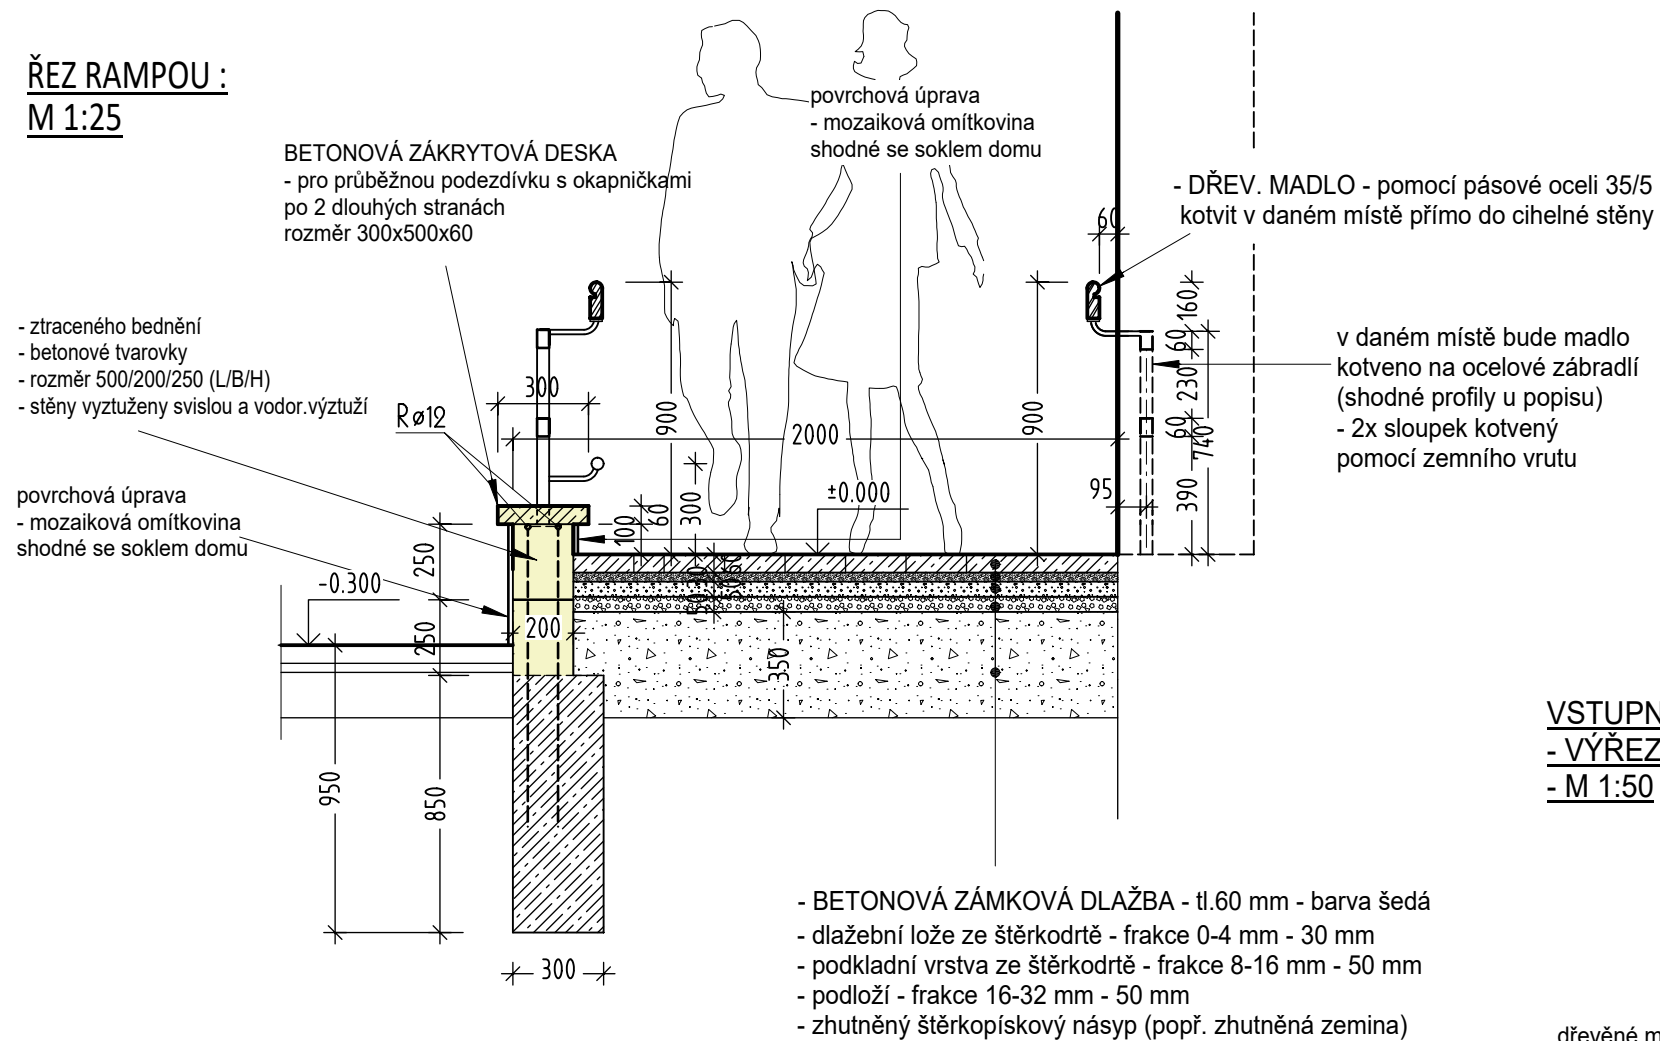

ŘEZ RAMPOU : M 1:25

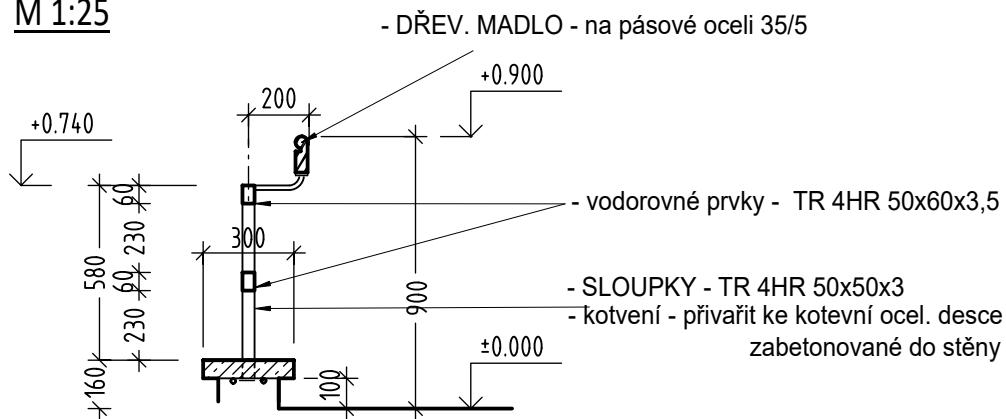

POPIS ZÁBRADLÍ : M 1:25




VSTUPNÍ RAMPA DO OBJEKTU JE NAVRŽENA
JAKO BEZBARIÉROVÁ.
MUSÍ SPLŇOVAT VŠECHNY POŽADAVKY vyhl.č.398/2009 Sb.
VYHLÁŠKA O OBECNÝCH TECHNICKÝCH POŽADAVCÍCH
ZABEZPEČUJÍCÍCH BEZBARIÉROVÉ UŽÍVÁNÍ STAVEB.

dřevěné madlo
na pásové oceli
kotveno do zdiva

TYPOVÉ SCHODIŠŤOVÉ BETONOVÉ PRVKY
2 ks, VÝŠKY 150mm
dvouvrstvý vibrolisovaný beton
mrazuvzdorné, hrubší struktura, protiskluzové

VSTUPNÍ RAMPA - VÝŘEZ PŮDORYSU - M 1:50

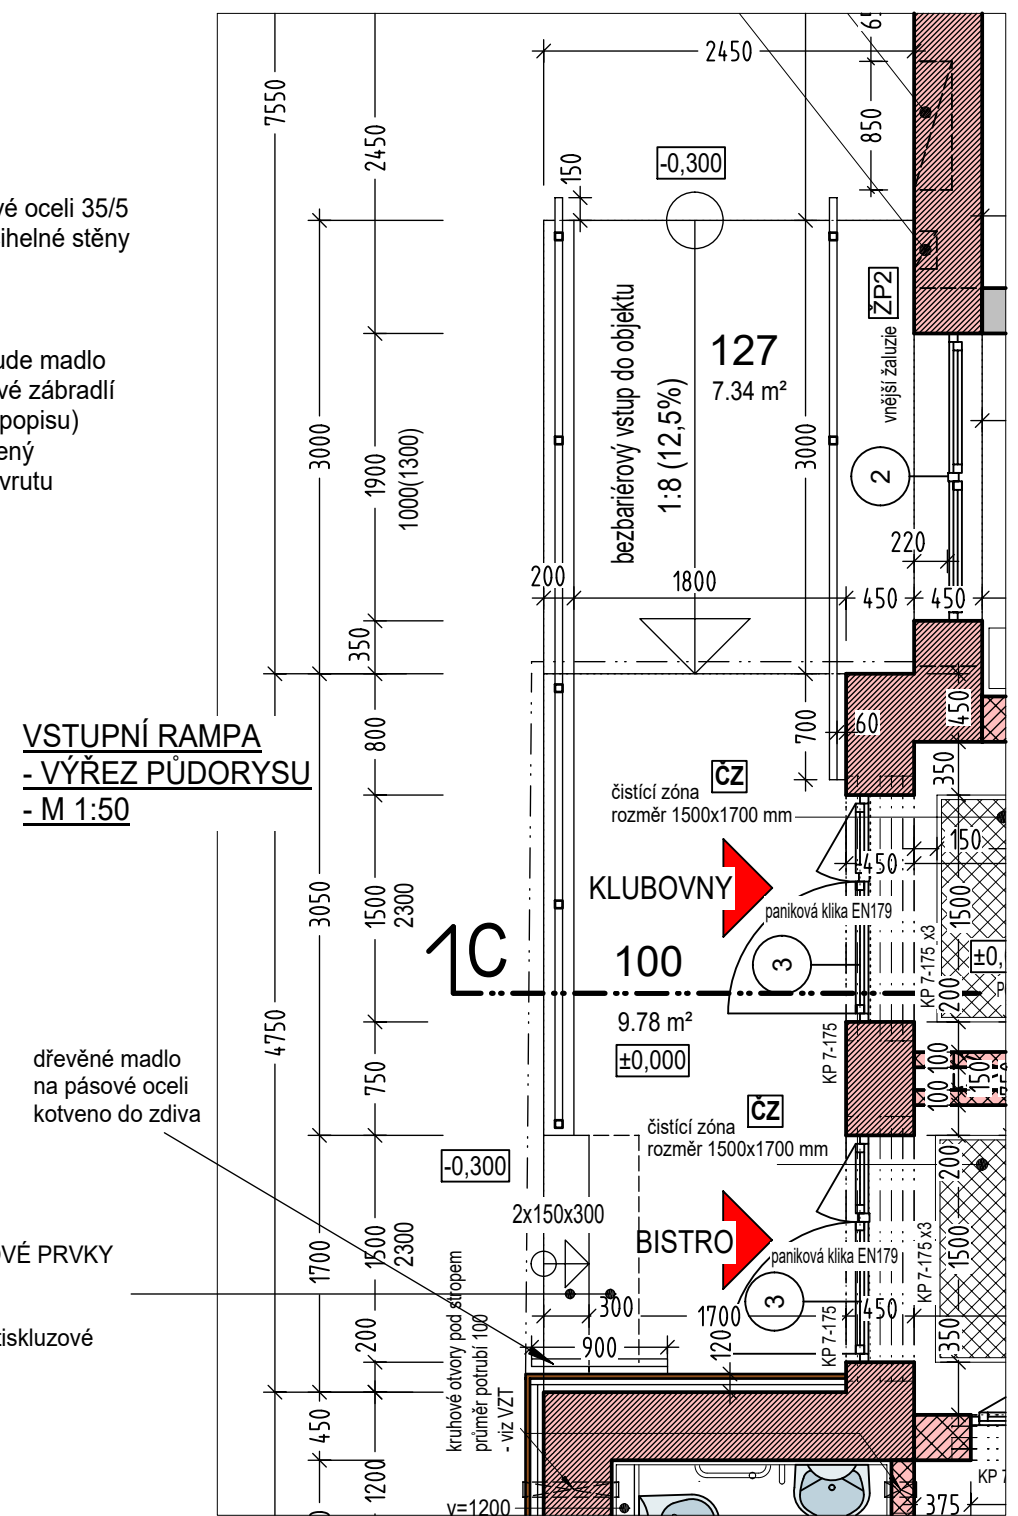

Zodpovědný projektant	Autor návrhu	Vypracoval	Kreslil
ing. Monika Tomanová	ing. Monika Tomanová	ing. Monika Tomanová	ing. Monika Tomanová
			
Kraj: Olomoucký	Městský úřad: Sudkov		
Investor: Obec Sudkov, Sudkov 96, 788 21			
Stavba: STAVEBNÍ ÚPRAVY OBJEKTU č.p.97, Sudkov SPOLKOVÝ DŮM			
Specializace: D.1.1 Architektonicko - stavební řešení			
Název výkresu: VSTUPNÍ BEZBARIÉROVÁ RAMPA			

FRYS STAVEBNÍ PROJEKCE	
JIRI FRYŠ - STAVEBNÍ PROJEKCE LANGROVA 12, 78701 ŠUMPERK, TEL. 563 219988, frys@frys.cz	
Formát	3A4
Měřítko	1:25, 1:50
Datum	05/2022
Účel	DUR + DSP + DPS
Číslo zakázky	21/08a
Číslo výkresu:	Číslo paré:
D18	