


PŮDORYS 1. PP - STÁVAJÍCÍ STAV

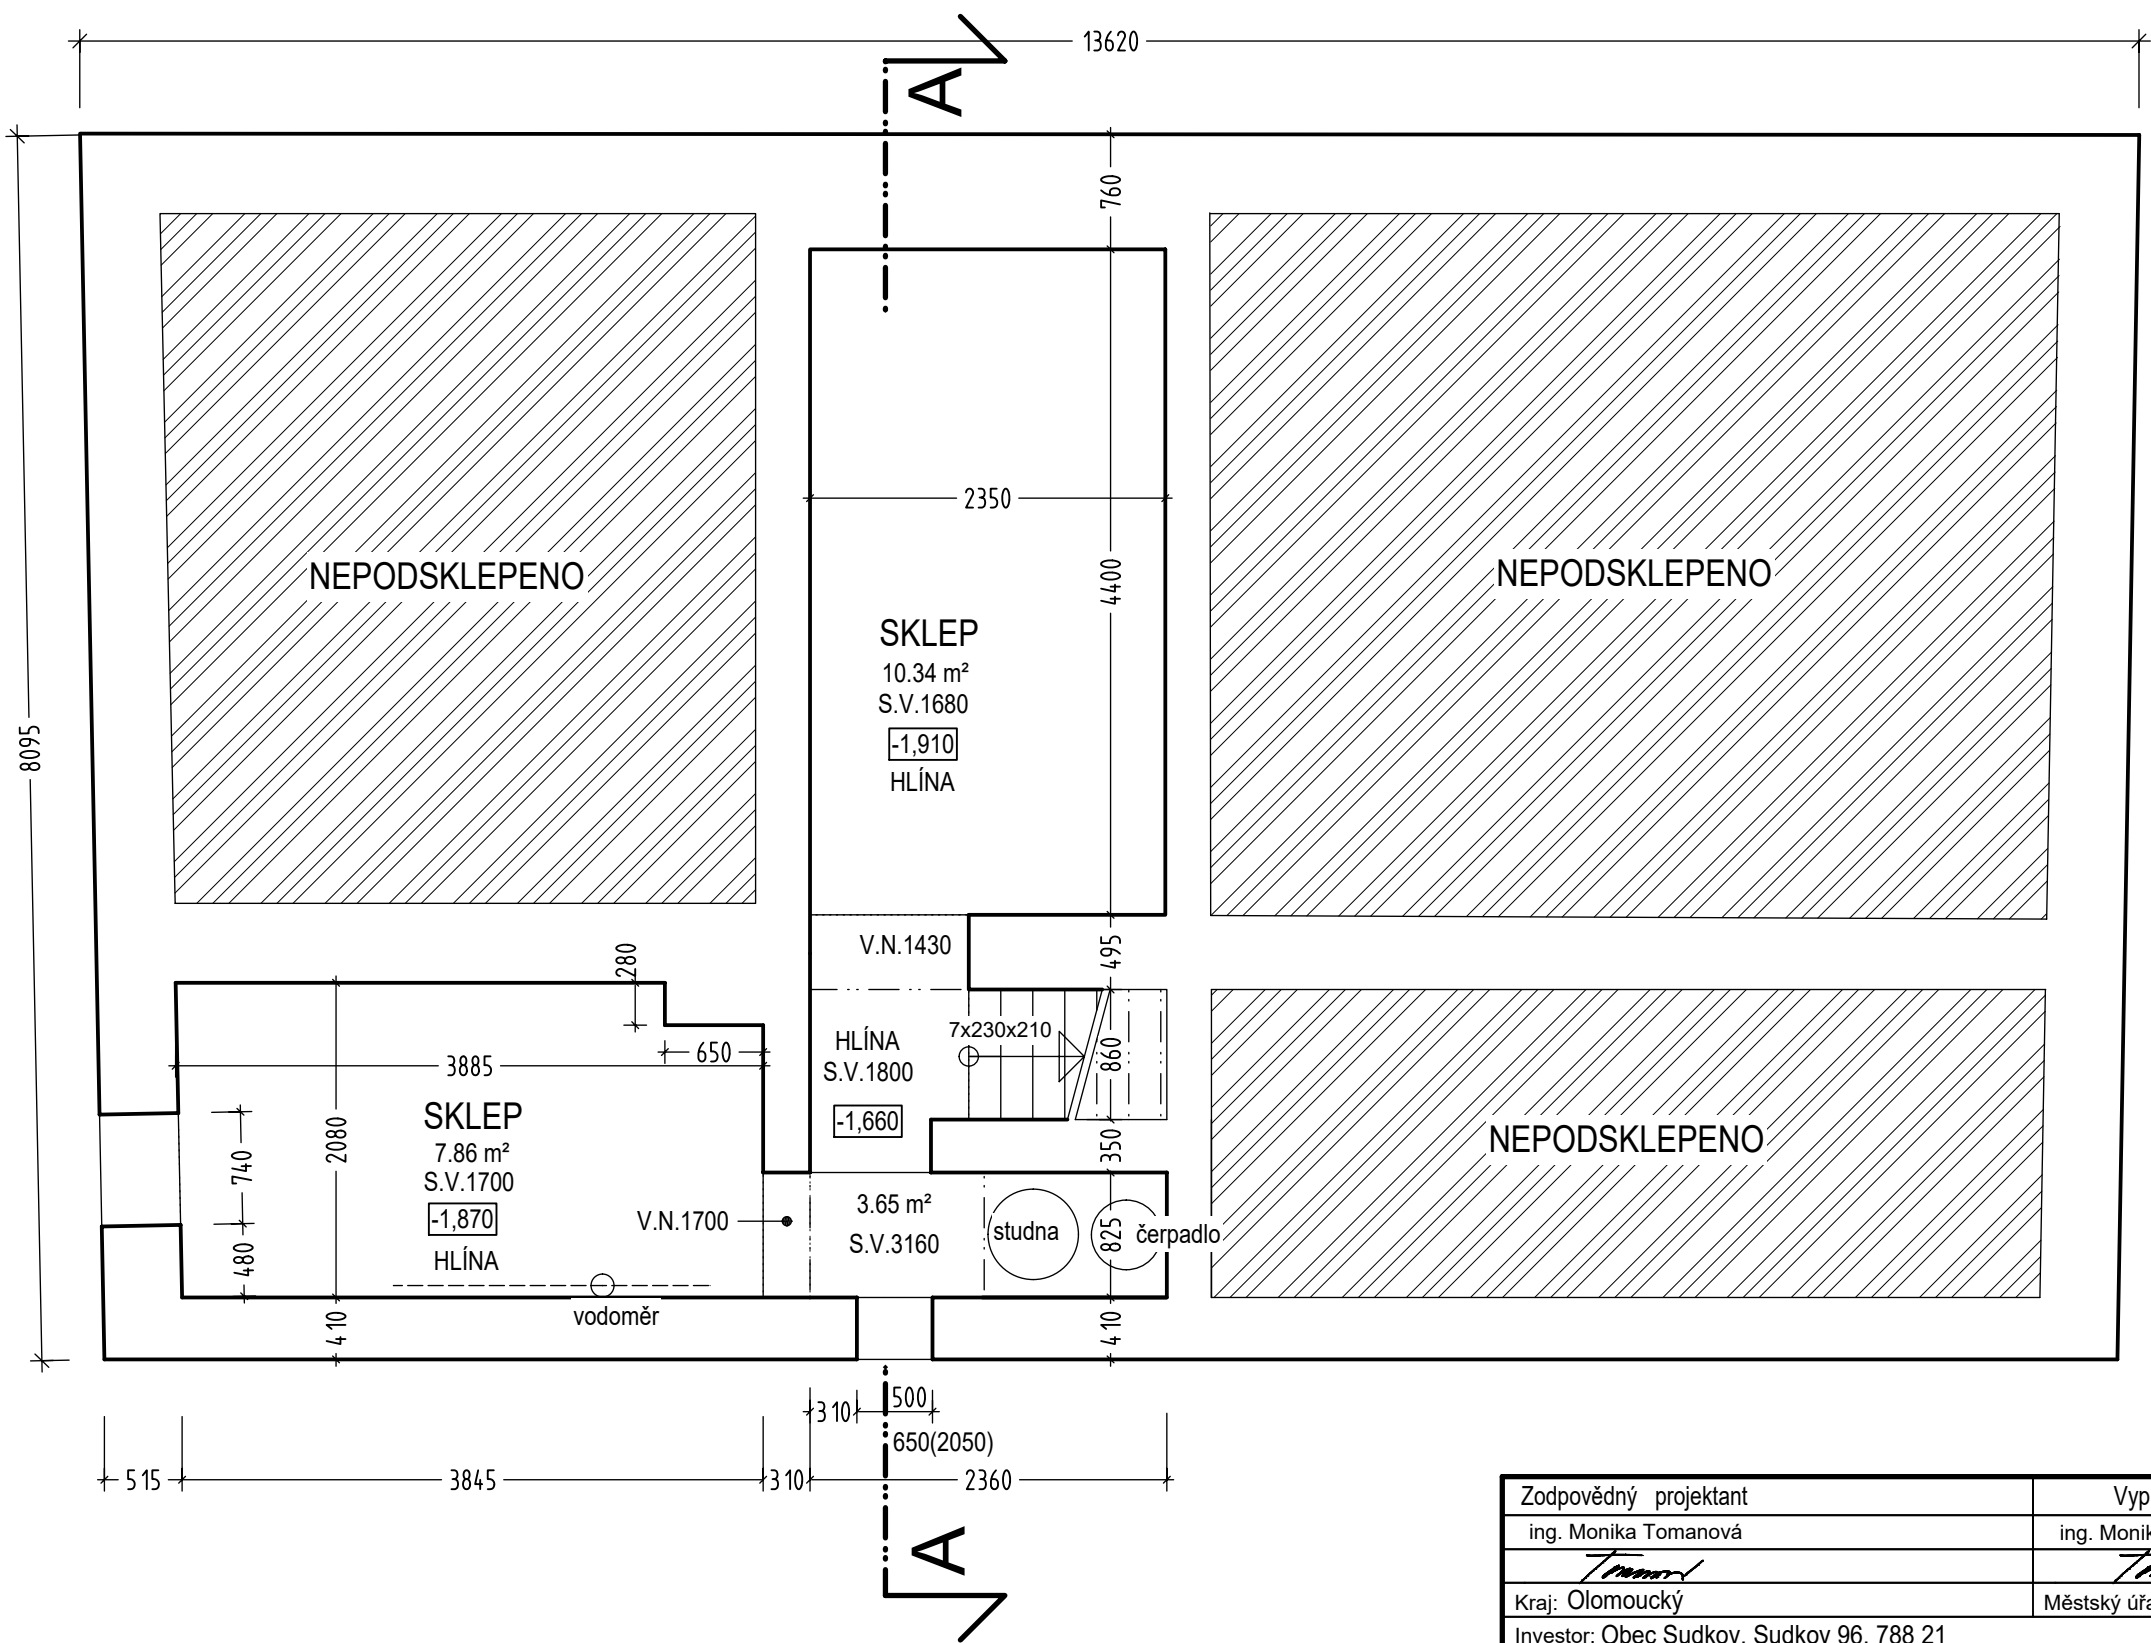

Zodpovědný projektant	Vypracoval	Kreslil	FRYS STAVEBNÍ PROJEKCE JIRÍ FRYS - STAVEBNÍ PROJEKCE LANGROVA 12, 78701 ŠUMPERK, TEL. 563 215988, frys@frys.cz	
ing. Monika Tomanová	ing. Monika Tomanová	ing. Monika Tomanová		
				
Kraj: Olomoucký	Městský úřad: Sudkov		Formát	2A4
Investor: Obec Sudkov, Sudkov 96, 788 21			Měřítko	1:50
Stavba: STAVEBNÍ ÚPRAVY OBJEKTU č.p.97, Sudkov SPOLKOVÝ DŮM			Datum	05/2022
Specializace: D.1.1 Architektonicko - stavební řešení			Účel	DUR + DSP + DPS
Název výkresu: PŮDORYS 1.PP - STÁVAJÍCÍ STAV			Číslo zakázky	21/08a
			Číslo výkresu:	Číslo paré:
			S01	