
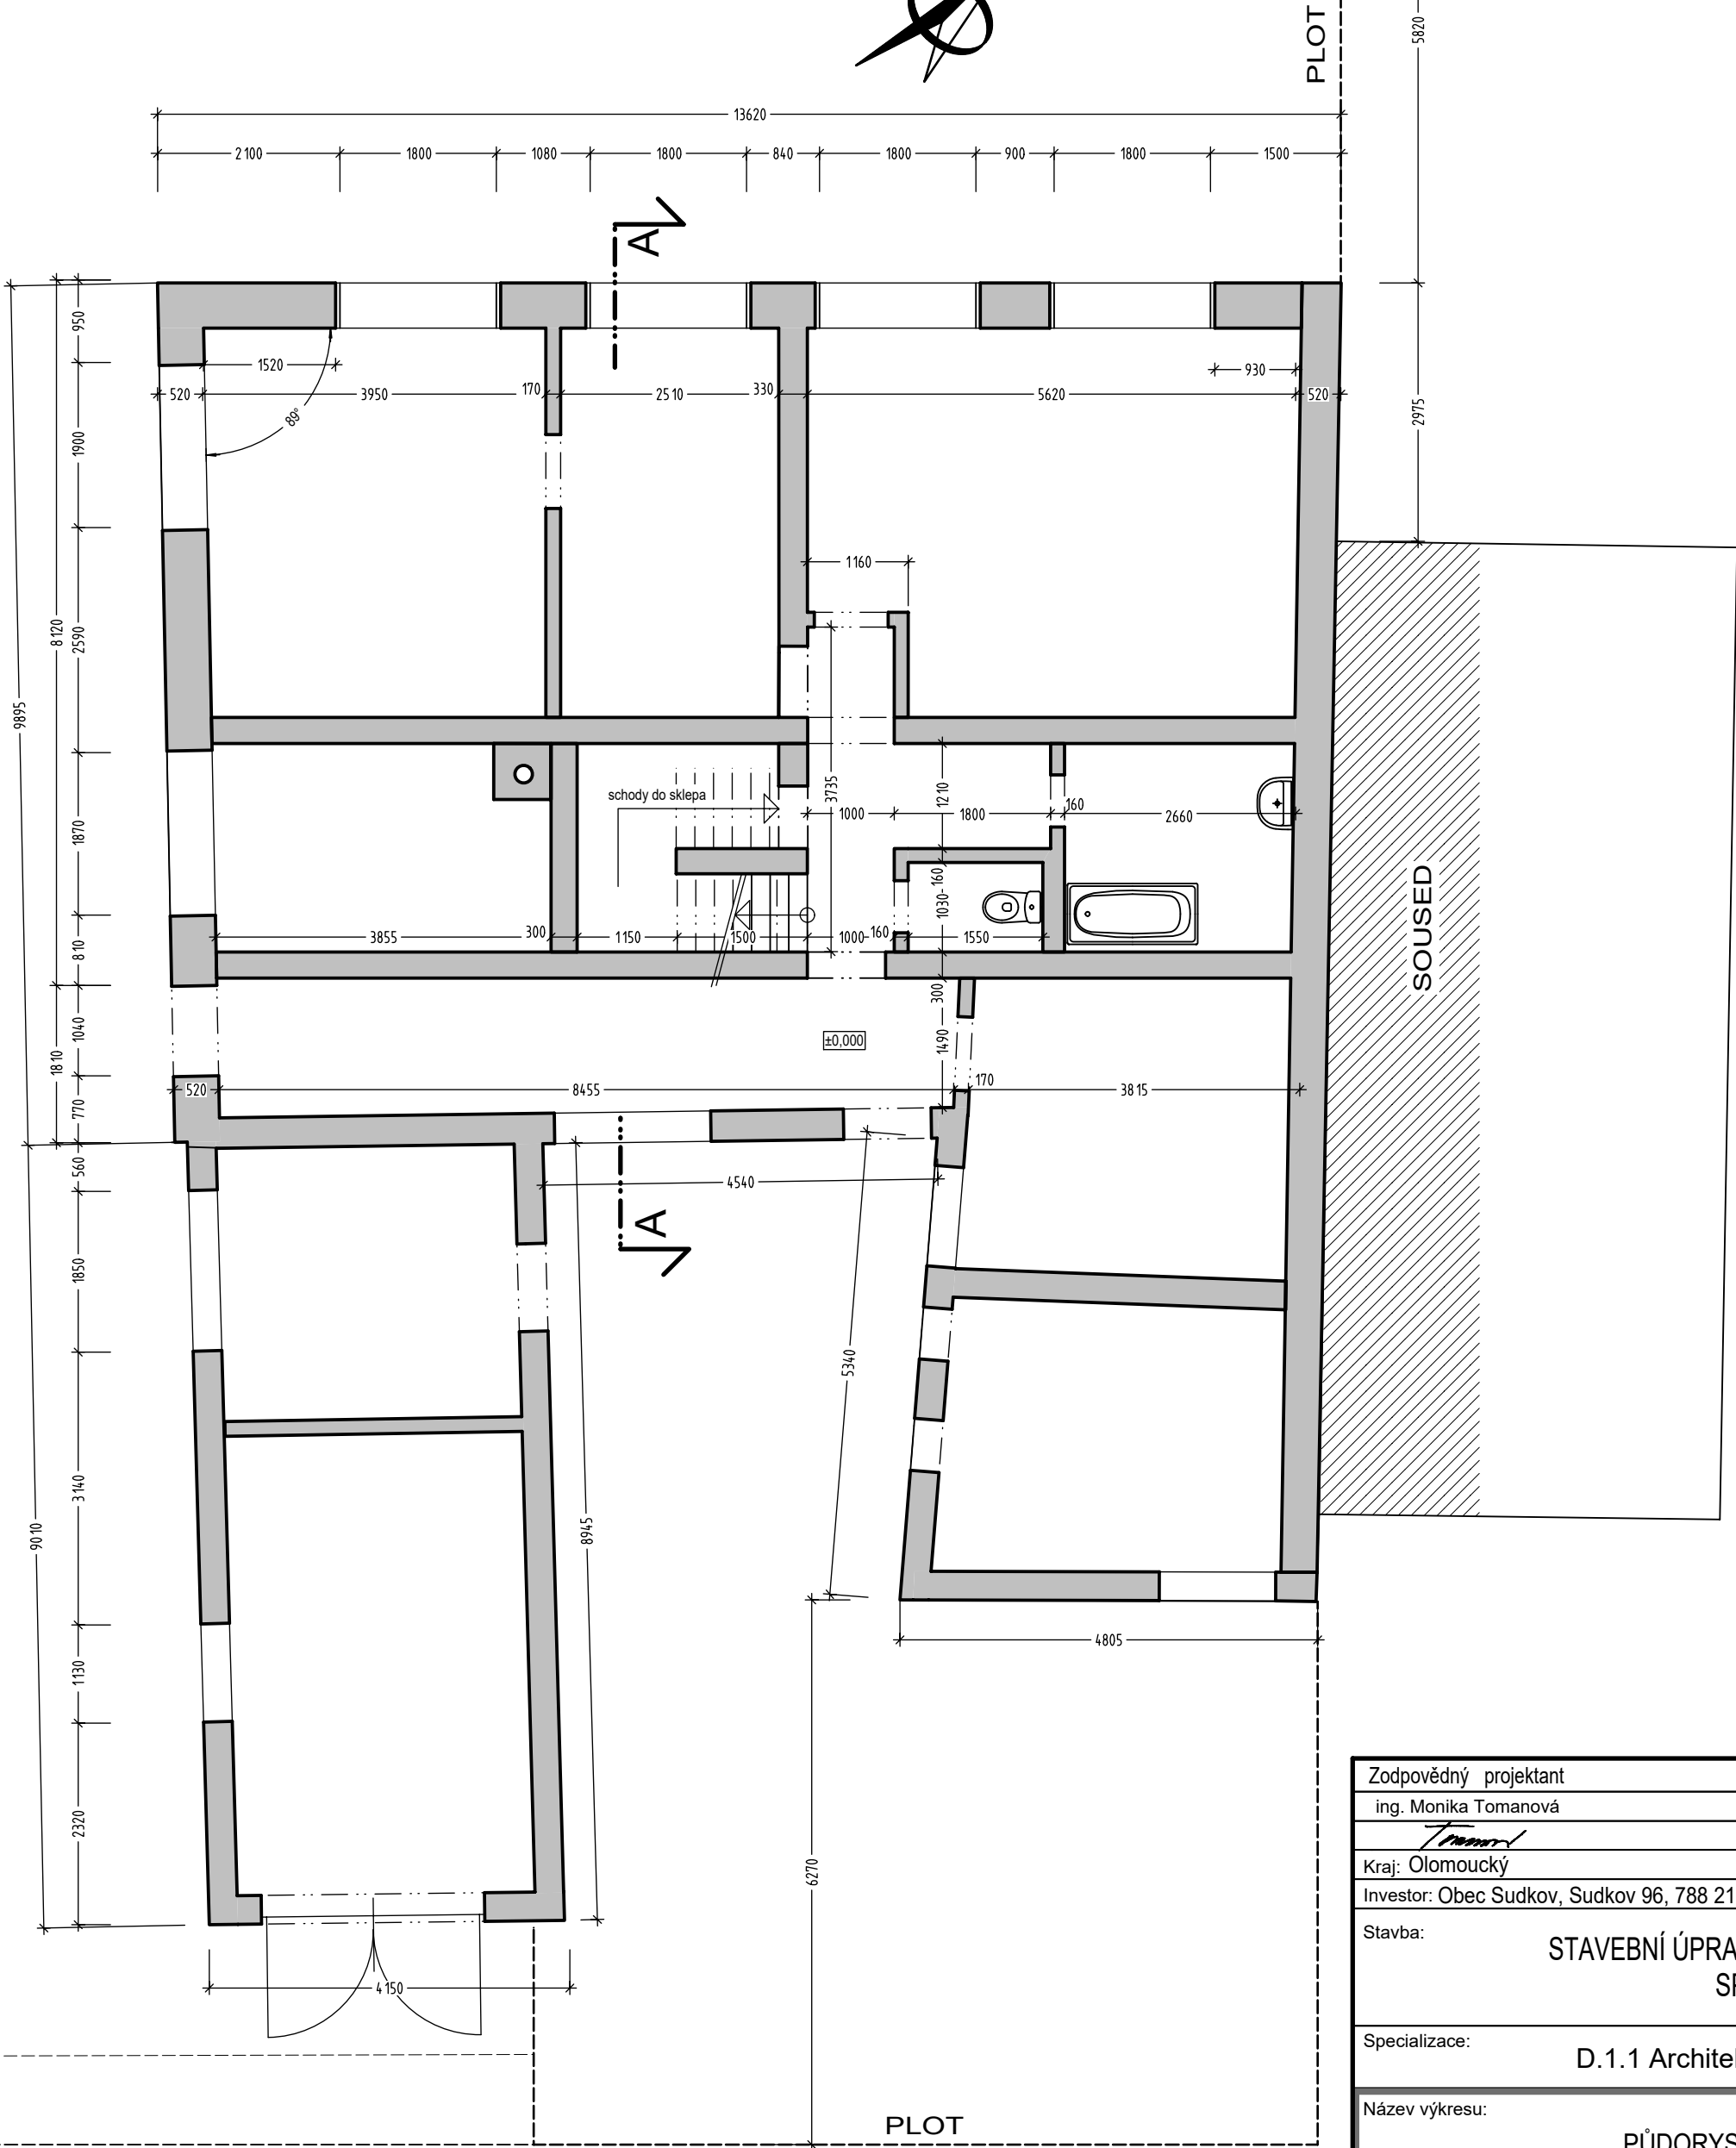


PŮDORYS 1. NP - STÁVAJÍCÍ STAV

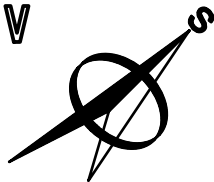

Zodpovědný projektant	Vypracoval	Kreslil	FRYS STAVEBNÍ PROJEKCE JIRÍ FRYS - STAVEBNÍ PROJEKCE LANGROVA 12, 78701 ŠUMPERK, TEL. 003 210988, fry@frys.cz	
ing. Monika Tomanová	ing. Monika Tomanová	ing. Monika Tomanová		
				
Kraj: Olomoucký	Městský úřad: Sudkov		Formát	4A4
Investor: Obec Sudkov, Sudkov 96, 788 21			Měřítko	1:75
Stavba: STAVEBNÍ ÚPRAVY OBJEKTU č.p.97, Sudkov SPOLKOVÝ DŮM			Datum	05/2022
			Účel	DUR + DSP + DPS
			Číslo zakázky	21/08a
			Specializace: D.1.1 Architektonicko - stavební řešení	Číslo výkresu:
Název výkresu: PŮDORYS 1.NP - STÁVAJÍCÍ STAV			S02	