




POHLED ČELNÍ :

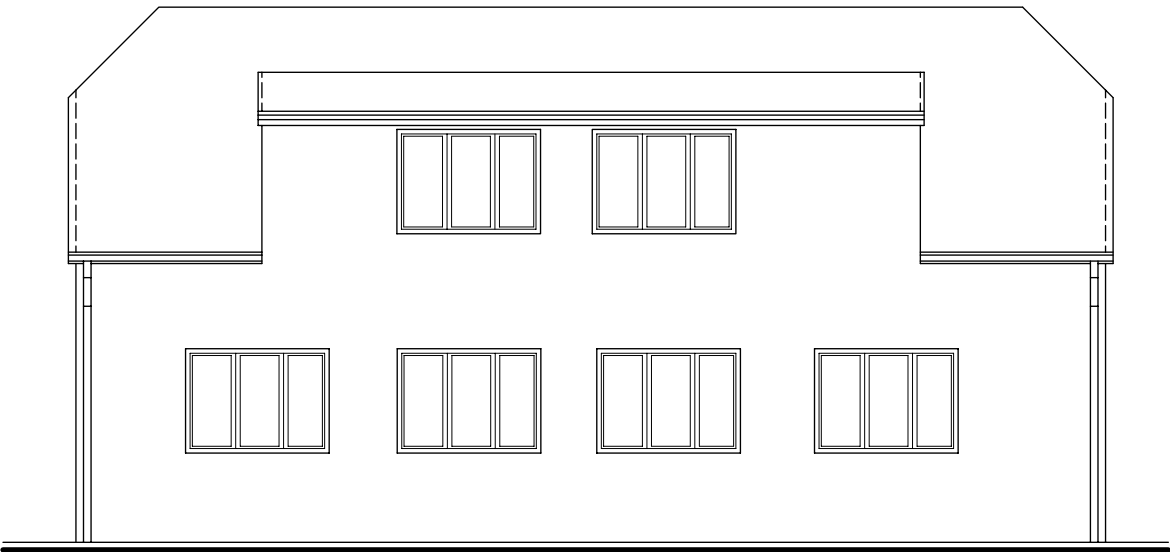

POHLED BOČNÍ :

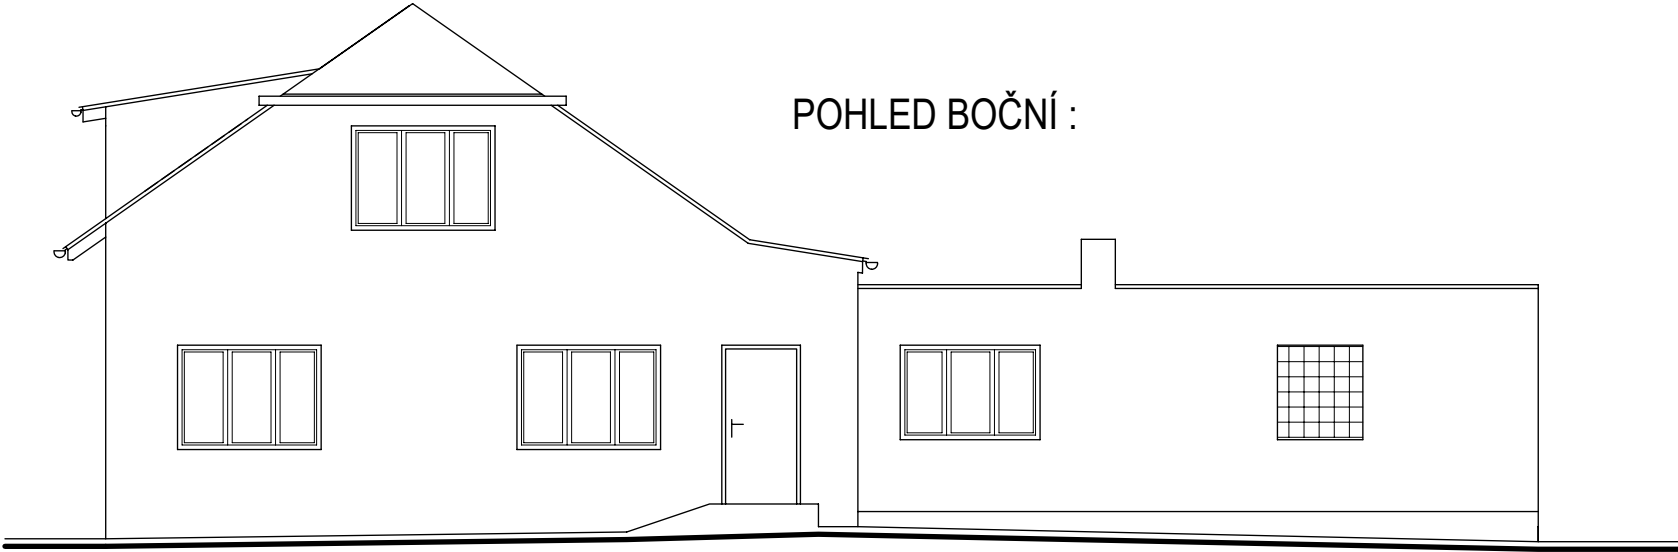

ŘEZ A-A :
M 1:75

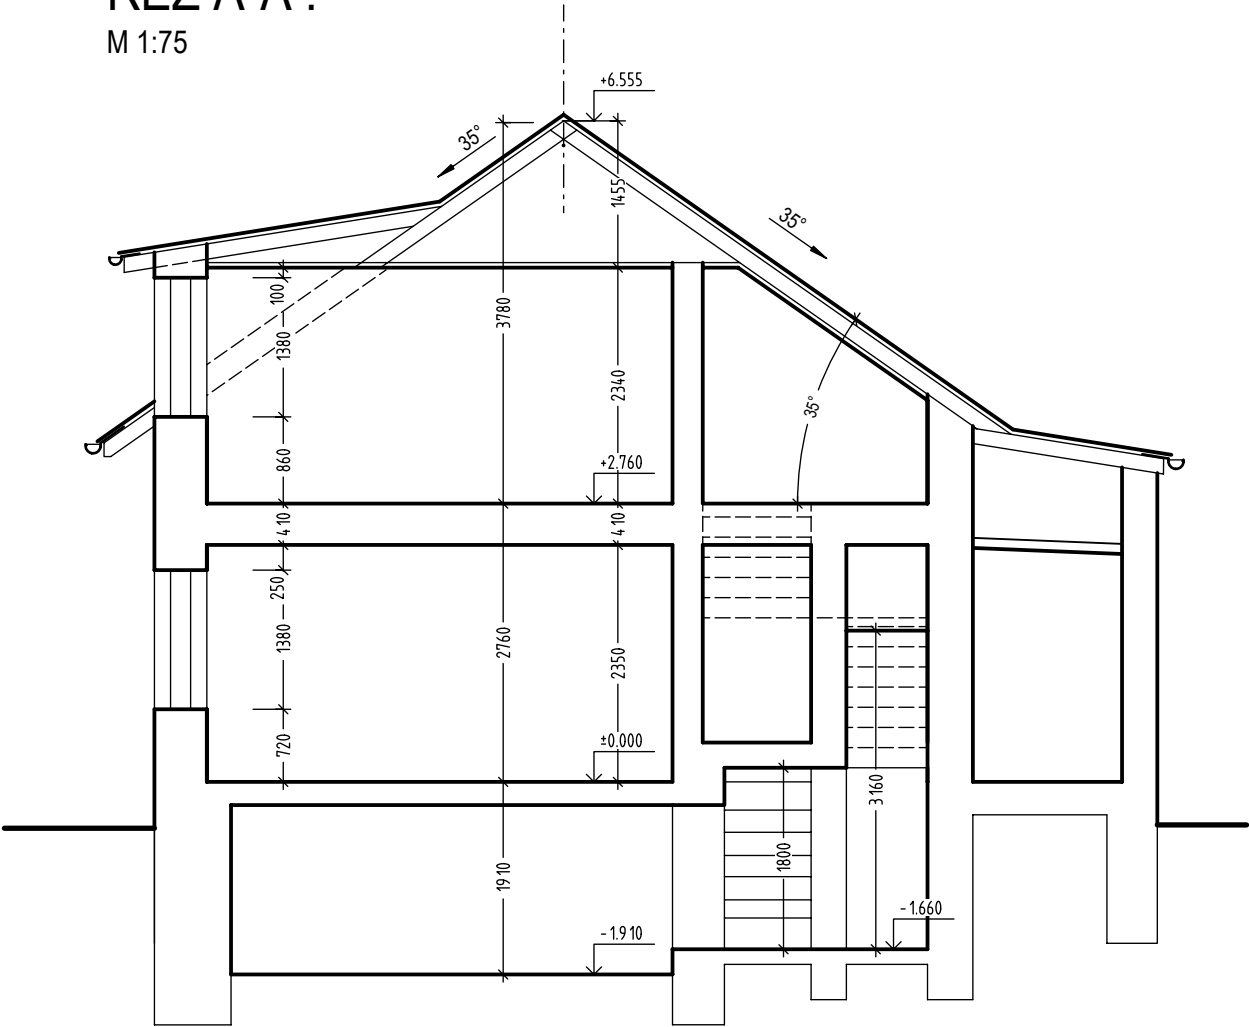

Zodpovědný projektant	Vypracoval	Kreslil	FRYS STAVEBNÍ PROJEKCE JIRÍ FRYS - STAVEBNÍ PROJEKCE LANGROVA 12, 78701 ŠUMPERK, TEL. 583 215988, frys@frys.cz	
ing. Monika Tomanová	ing. Monika Tomanová	ing. Monika Tomanová		
				
Kraj: Olomoucký	Městský úřad: Sudkov			
Investor: Obec Sudkov, Sudkov 96, 788 21			Formát	2A4
Stavba: STAVEBNÍ ÚPRAVY OBJEKTU č.p.97, Sudkov SPOLKOVÝ DŮM			Měřítko	1:100, 1:75
			Datum	05/2022
			Účel	DUR + DSP + DPS
			Číslo zakázky	21/08a
Specializace: D.1.1 Architektonicko - stavební řešení			Číslo výkresu:	Číslo paré:
Název výkresu: ŘEZ A-A, POHLEDY - STÁVAJÍCÍ STAV			S04	