



Situace odstupových vzdáleností M 1:500

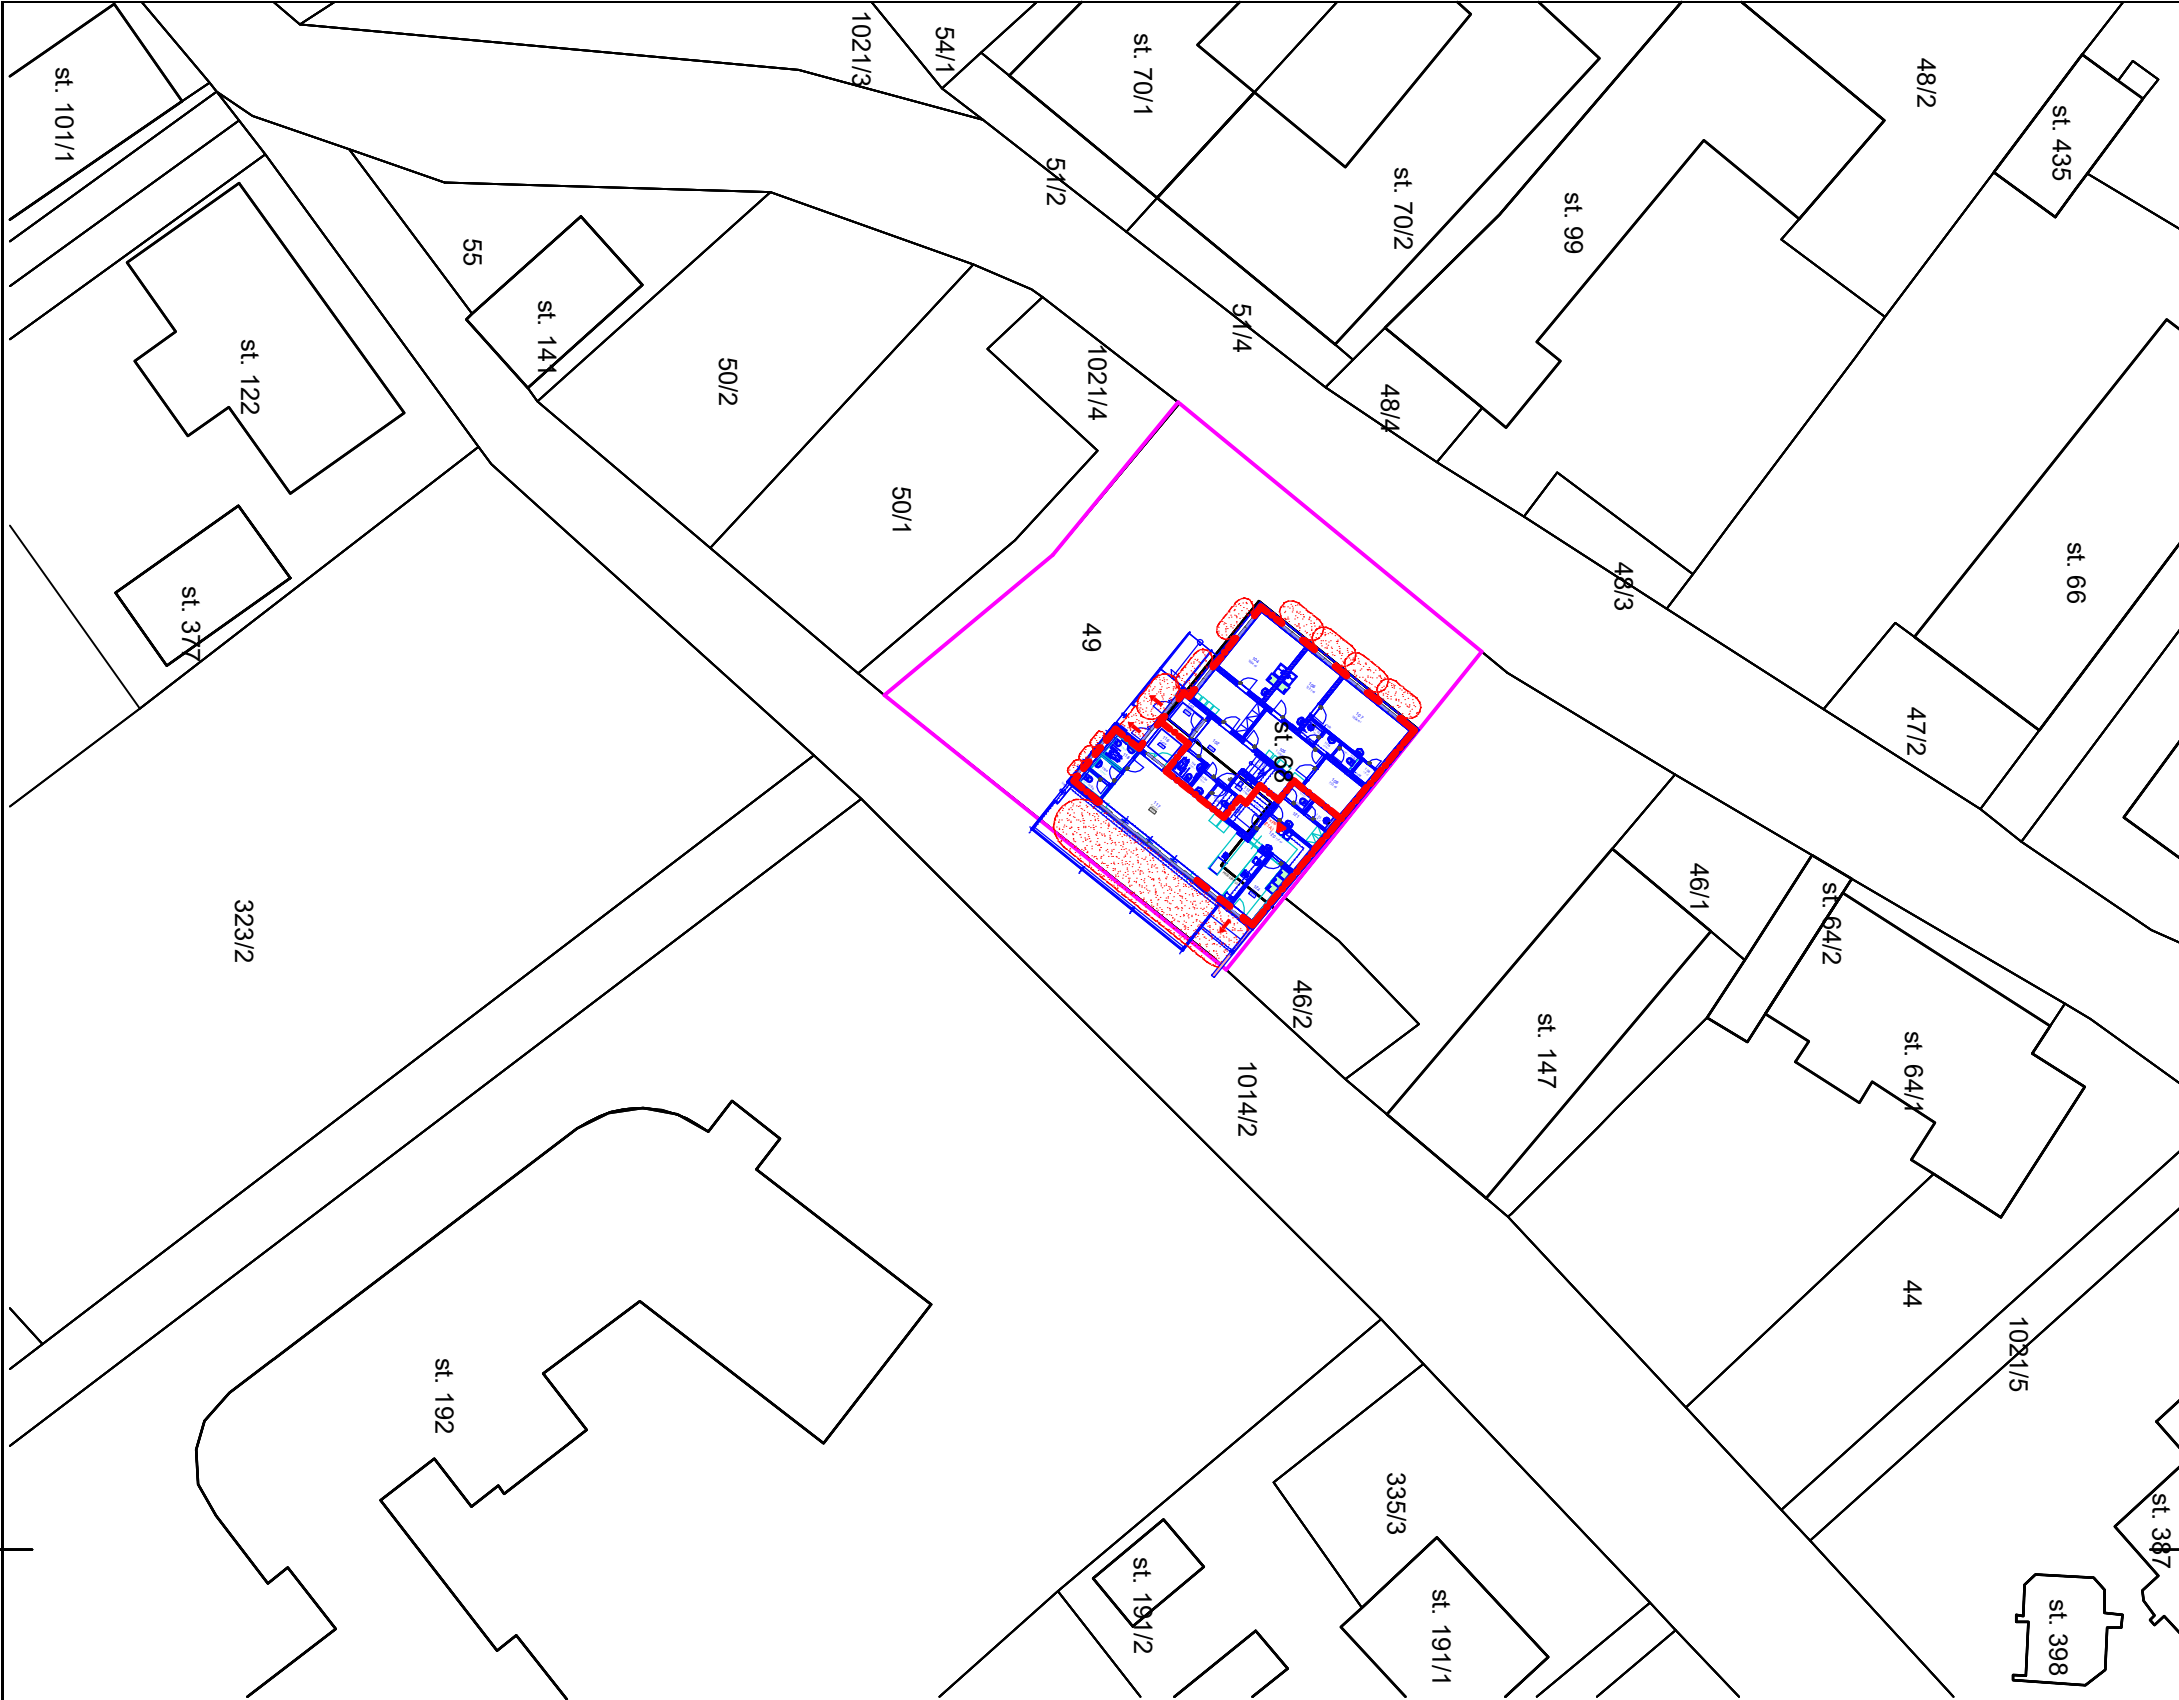

Požárně nebezpečný prostor nezasahuje do okolních pozemků mimo pozemky ve vlastnictví investora (Obce Sudkov). Odstupové vzdálenosti zasahují do nezneprůhledněných a manipulačních (parkovacích) okolo objektu. Požárně nebezpečný prostor může zasahovat do veřejného prostranství (ulice, náměstí, park, prostor vodních ploch) – p.č.1014/2 (Obec Sudkov – ostatní komunikace).

Odstupová vzdálenost od okolních sousedních objektů je v souladu s ČSN 73 0802.

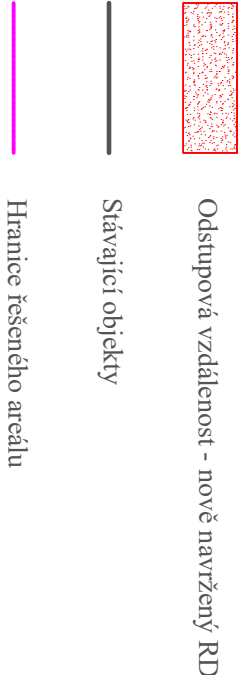

AKTUALIZACE - ZMĚNA 04/23

VYPRACOVAL		ZODP. PROJEKTANT		VEDOUcí PROJEKTU		Projektční činnost v požární bezpečnosti staveb Ing. Marek Holian, DiS. holian.marek@seznam.cz +420 777 587 443 www.holian.info
Holian M.		Holian M.		Ing. Jiří Frys		
INVESTOR		Obec Sudkov, Sudkov 96, 788 21				
AKCE		STAVEBNÍ ÚPRAVY OBJEKTU č.p.97, Sudkov SPOLKOVÝ DŮM				
ČÁST		Požárně bezpečnostní řešení				
VÝKRES		Situace odstupových vzdáleností				ČÍSLO PARÉ
Č.ZAKÁZKY	109/2021	Č.VÝKR.	D.1.3b/100			
FORMÁT	A4	MĚŘÍTKO	1:500			
DATUM	06/2023	ÚČEL	DUR+DSP			